


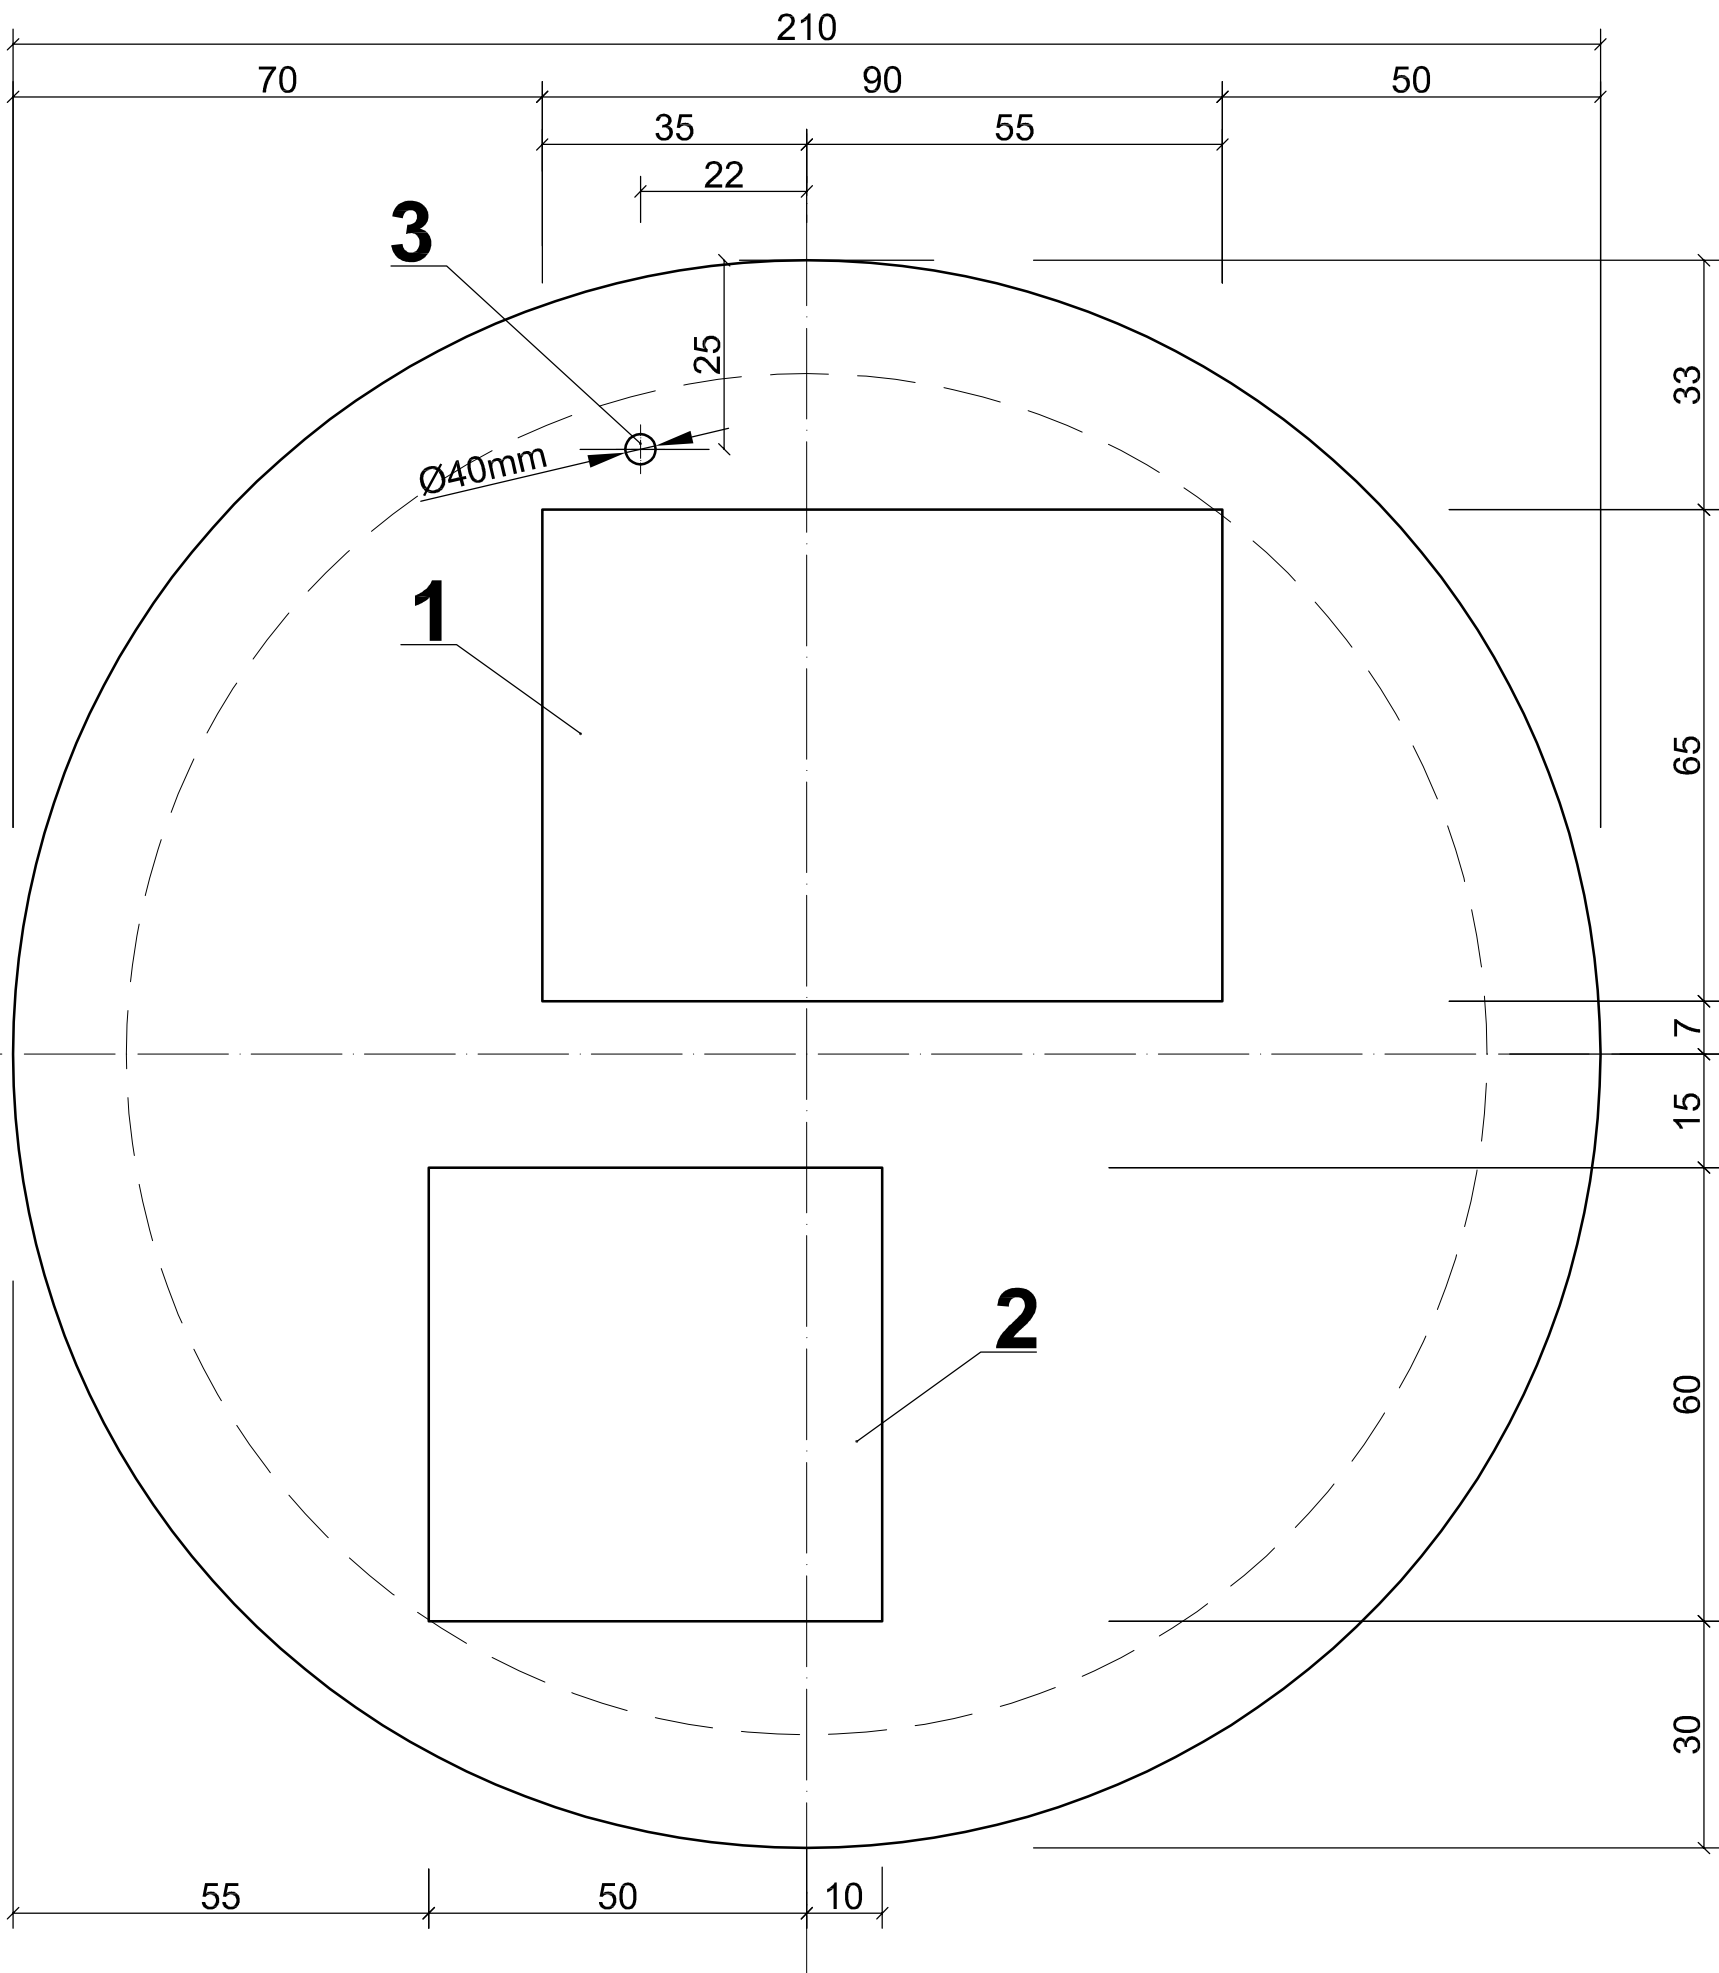

ZESTAWIENIE OTWORÓW:

Lp	PRZEZNACZENIE	WYMIAR	SZT.
1	Luk dla pomp	90 x 65 cm	1
2	Właz	60 x 60 cm	1
3	Trzpień zasuwy	Ø40 mm	1

BETON B 20 mrozoodporność150 cykli
wodoszczelność W ≥ 6

Stal 34 GS, St0S, St3SX, D-I
OBJĘTOŚĆ BETONU V=0,38 m³
CIĘŻAR G=912 kG

**PŁYTA POKRYWOWA
KOMORY PRZEPOMPOWNI
"ANTONIEWO 1"
Rozmieszczenie otworów
Skala 1:10**

Przedsięwzięcie:		Sieć kanalizacji sanitarnej z przyłączami dla wsi Antoniewo gm. Golub-Dobrzyń			
Obiekt: Kanalizacja sanitarna					
Branża: sanitarna		Lokalizacja obiektu: Antoniewo; gm. Golub-Dobrzyń			
Inwestor: Gmina Golub-Dobrzyń; Plac Tysiąclecia 25; 87-400 Golub-Dobrzyń					
Autorzy projektu:	Firma: PRZEDSIĘBIORSTWO GOSPODARKI WODNO-ŚCIEKOWEJ "BIOBOX" Wiesław Mikołajczuk, ul.Polna 101; 87-100 Toruń				
	Funkcja	Imię i nazwisko	Nr uprawnień	Specjalność	Podpis
	Projektant:	mgr inż. Wiesław Mikołajczuk	UAN-N-V/60/TO/84	instal.- inż.	
	Sprawdzający:	_____	_____	_____	
Kod rysunku:		Rodzaj projektu: PROJEKT WYKONAWCZY	Data opracowania: lipiec 2012 r.	Skala: 1:10	Nr rys.: 10