


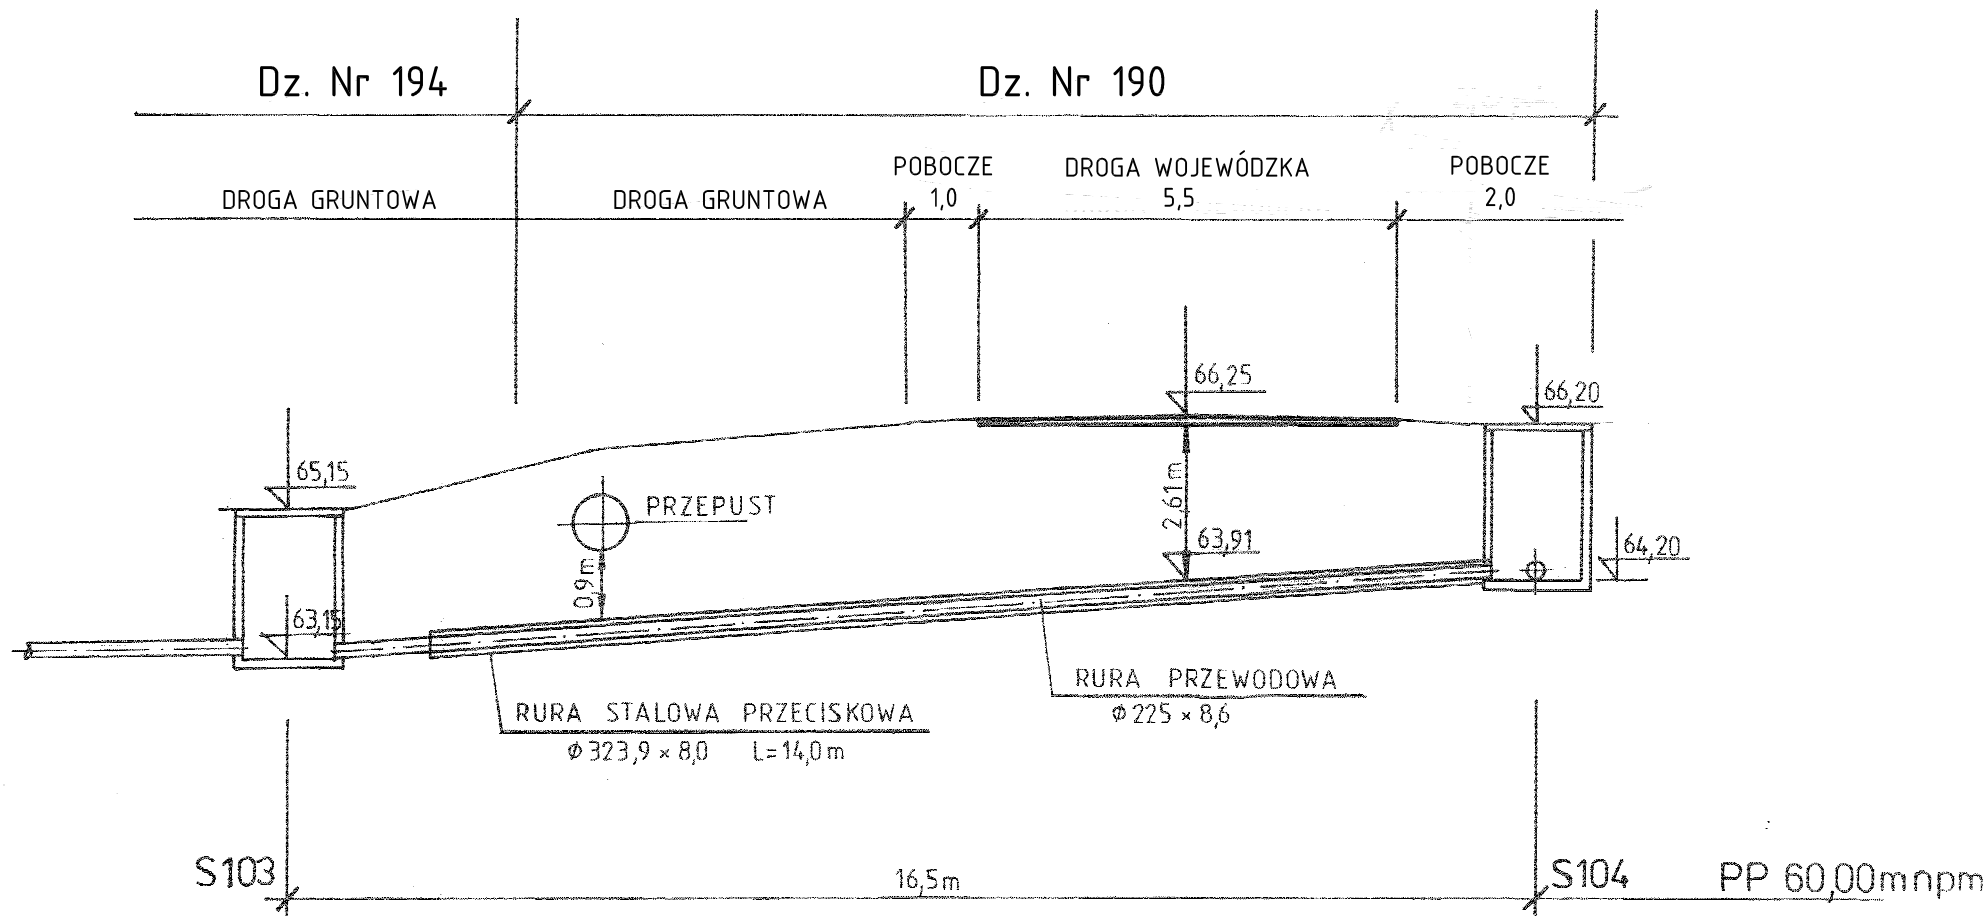

**PRZECISK NR 2 POD DROGĄ WOJEWÓDZKĄ
GOLUB-DOBRZYŃ ÷ DOBRZEJEWICE
W MIEJSCOWOŚCI ANTONIEWO
gm. GOLUB-DOBRZYŃ**

1 : 100

PRZEDSIĘBIORSTWO GOSPODARKI WODNO-SKIEKOWEJ „BIOBOX” Wiesław Mikołajczuk 87-100Toruń ul. Polna 101 tel.(0-56) 659 70 03			
PROJEKT BUDOWLANY:			
SIEĆ KANALIZACJI SANITARNEJ	PROJEKTANT Janusz Żurawski	UPRAWNIENIA GP.I. 7342/46/TO/91 (spec. instal.-inżynierska)	PODPIS
INWESTOR:			
GMINA GOLUB-DOBRZYŃ			
OBIEKT:			
Kanalizacja sanitarna z przyłączami dla wsi ANTONIEWO		mgr inż. Wiesław Mikołajczuk	UPRAWNIENIA UAN-N-V/60/TO/84 (spec. instal.-inżynierska)
SKALA: 1:100		DATA: styczeń 2012 r.	PODPIS RYS. NR 11