




RZUT POZIOMY B - B

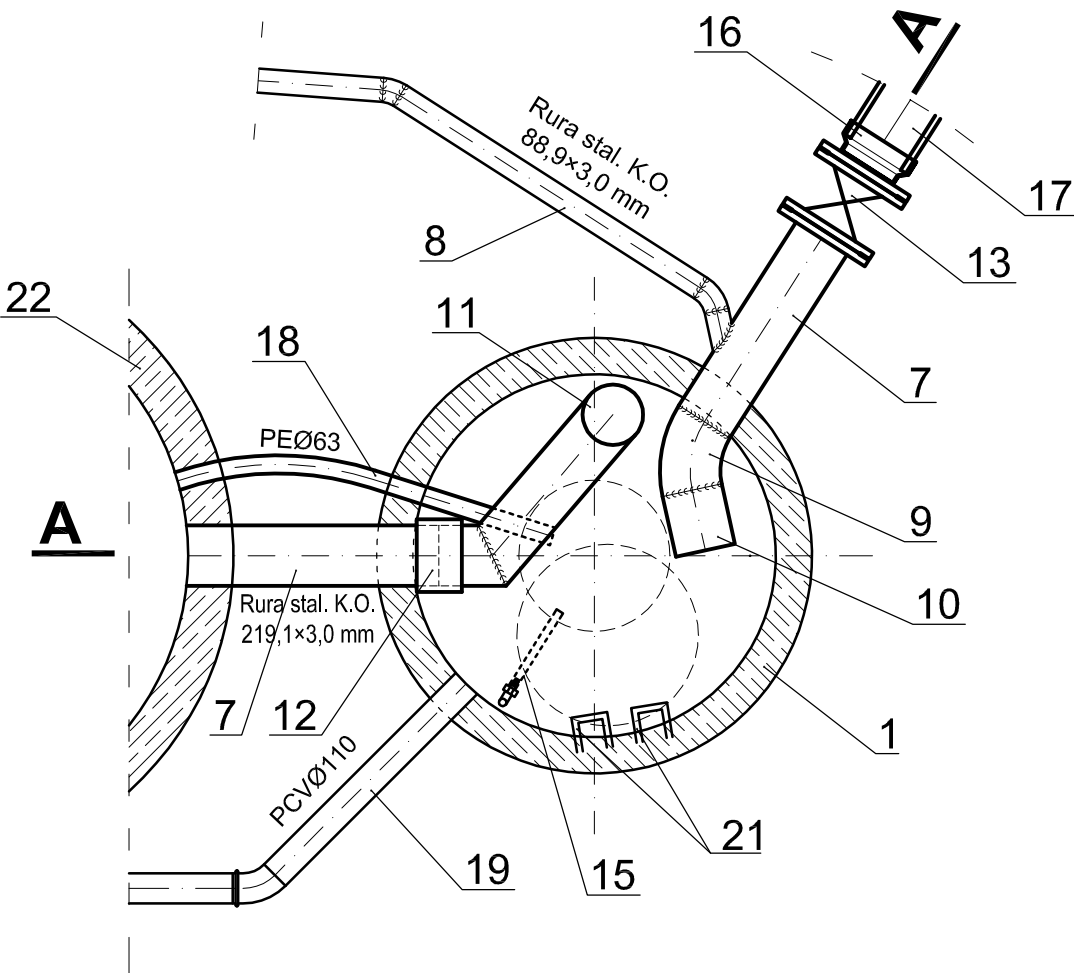

PRZEKRÓJ
NA POZIOMIE C - C

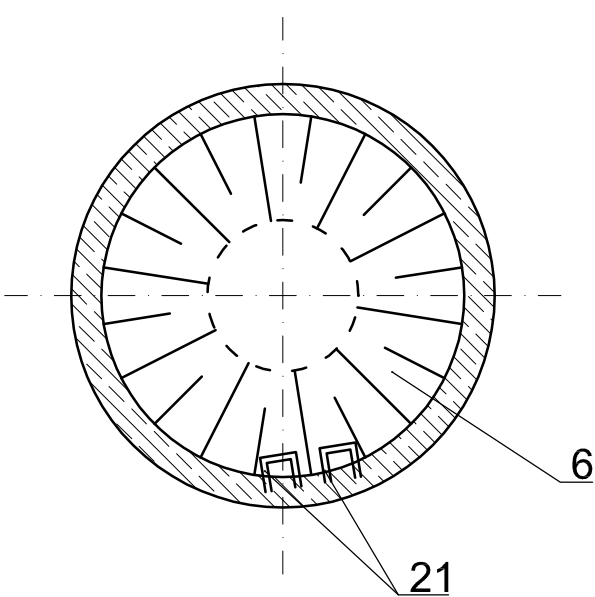

PRZEKRÓJ PIONOWY A - A

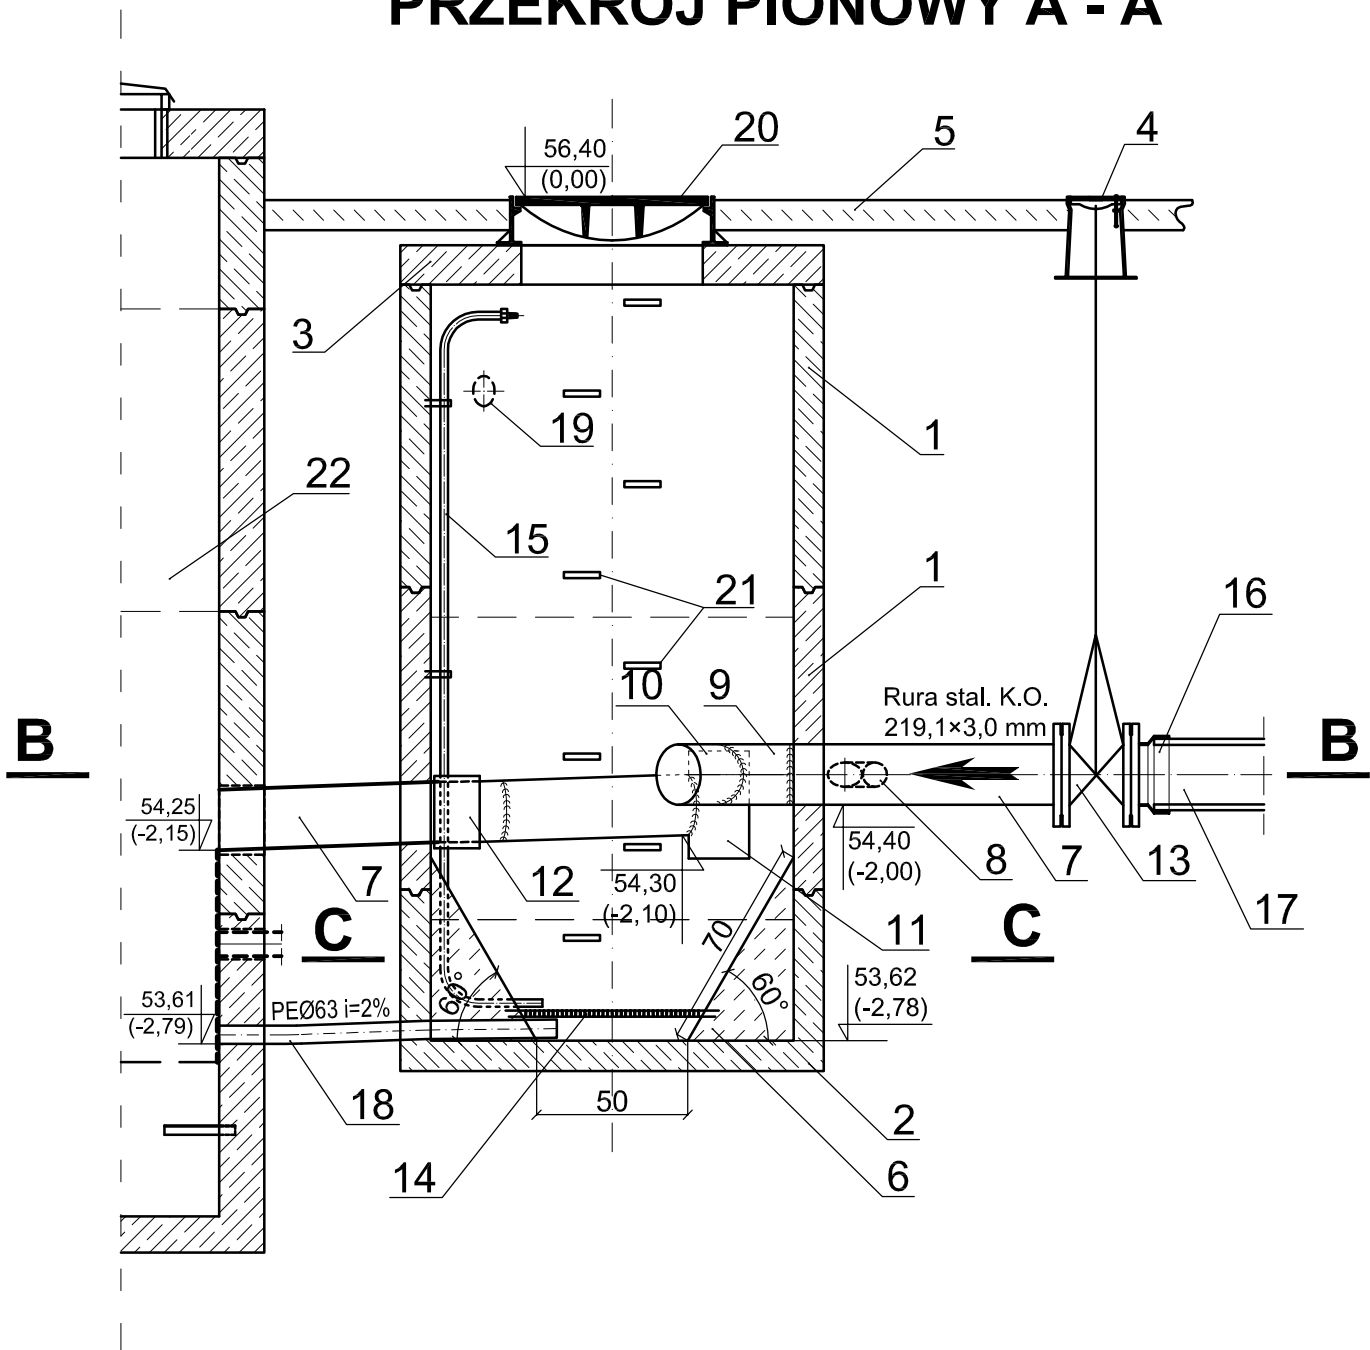

- LEGENDA:**
- Kręgi żelbetowe Ø 1200; H=1,0 m 2 szt.;
 - Podstawa studni żelbetowa Ø1200, H=1,0 m;
 - Płyta pokrywowa żelbetowa z otworem Ø1200/600;
 - Skrzynka żeliwna uliczna do trzpienia zasuwy;
 - Projektowane utwardzenia terenu;
 - Skosy z betonu hydrotechnicznego B15 o wodoszczelności W6;
 - Rura stalowa kwasoodporna Ø219,1x3,0 mm;
 - Rura stalowa kwasoodporna Ø88,9x3,0 mm z kolaniem stalowym kwasoodpornym 45° Ø88,9x3,0 mm;
 - Kolano stalowe kwasoodporne Ø219,0x3,0; 45°;
 - Rura stalowa kwasoodporna Ø219,1x3,0;
 - Trójnik spawany krótki ze stali kwasoodpornej Ø219,1x3,0 mm;
 - Opaska reparacyjna jednoczęściowa np. RS1 Ø219+229 mm, L=150 mm prod. np. TYCO WATERWORKS;
 - Zasuwa kołnierzowa klinowa z miękkim uszczelnieniem DN 200 z obudową np. Jafar 2111;
 - Sito szczelinowe ze stali kwasoodpornej Ø 0,6 m (szczelina 1,0 mm);
 - Rura PE Ø25 mm, Pnom 1,0 MPa do sprężonego powietrza;
 - Króciec żeliwny E, kielichowo-kołnierzowy DN200 - adaptor do łączenia armatury żeliwnej z kamionką;
 - Rura Ø200 kamionkowa kanalizacyjna połączona poprzez adaptor z zasuwą (poz. 14);
 - Odwodnienie studni z rury PE Ø63;
 - Rura PCWØ110 kanalizacyjna prowadząca do komina wywiewnego przy przepompowni;
 - Właz żeliwny Ø600 C250 umożliwiający dopływ powietrza;
 - Stopnie żeliwne złazowe;
 - Komora przepompowni ścieków;

OSADNIK PIASKU
PRZY PRZEPOMPOWNI ŚCIEKÓW
"ANTONIEWO 1"
Skala 1:25

Przedsięwzięcie:		Sieć kanalizacji sanitarnej z przyłączami dla wsi Antoniewo gm. Golub-Dobrzyń			
Obiekt: Kanalizacja sanitarna					
Branża: sanitarna		Lokalizacja obiektu: Antoniewo; gm. Golub-Dobrzyń			
Inwestor: Gmina Golub-Dobrzyń; Plac Tysiąclecia 25; 87-400 Golub-Dobrzyń					
Autorzy projektu:	Firma: PRZEDSIĘBIORSTWO GOSPODARKI WODNO-ŚCIEKOWEJ "BIOBOX" Wiesław Mikołajczuk, ul.Polna 101; 87-100 Toruń				
	Funkcja	Imię i nazwisko	Nr uprawnień	Specjalność	Podpis
	Projektant:	mgr inż. Wiesław Mikołajczuk	UAN-N-V/60/TO/84	instal.- inż.	
	Sprawdzający:	_____	_____	_____	
Kod rysunku:		Rodzaj projektu: PROJEKT WYKONAWCZY	Data opracowania: lipiec 2012 r.	Skala: 1:25	Nr rys.: 12