



WIATA DLA PARKINGOWEGO - POSADOWIENIE

WIDOK Z GÓRY

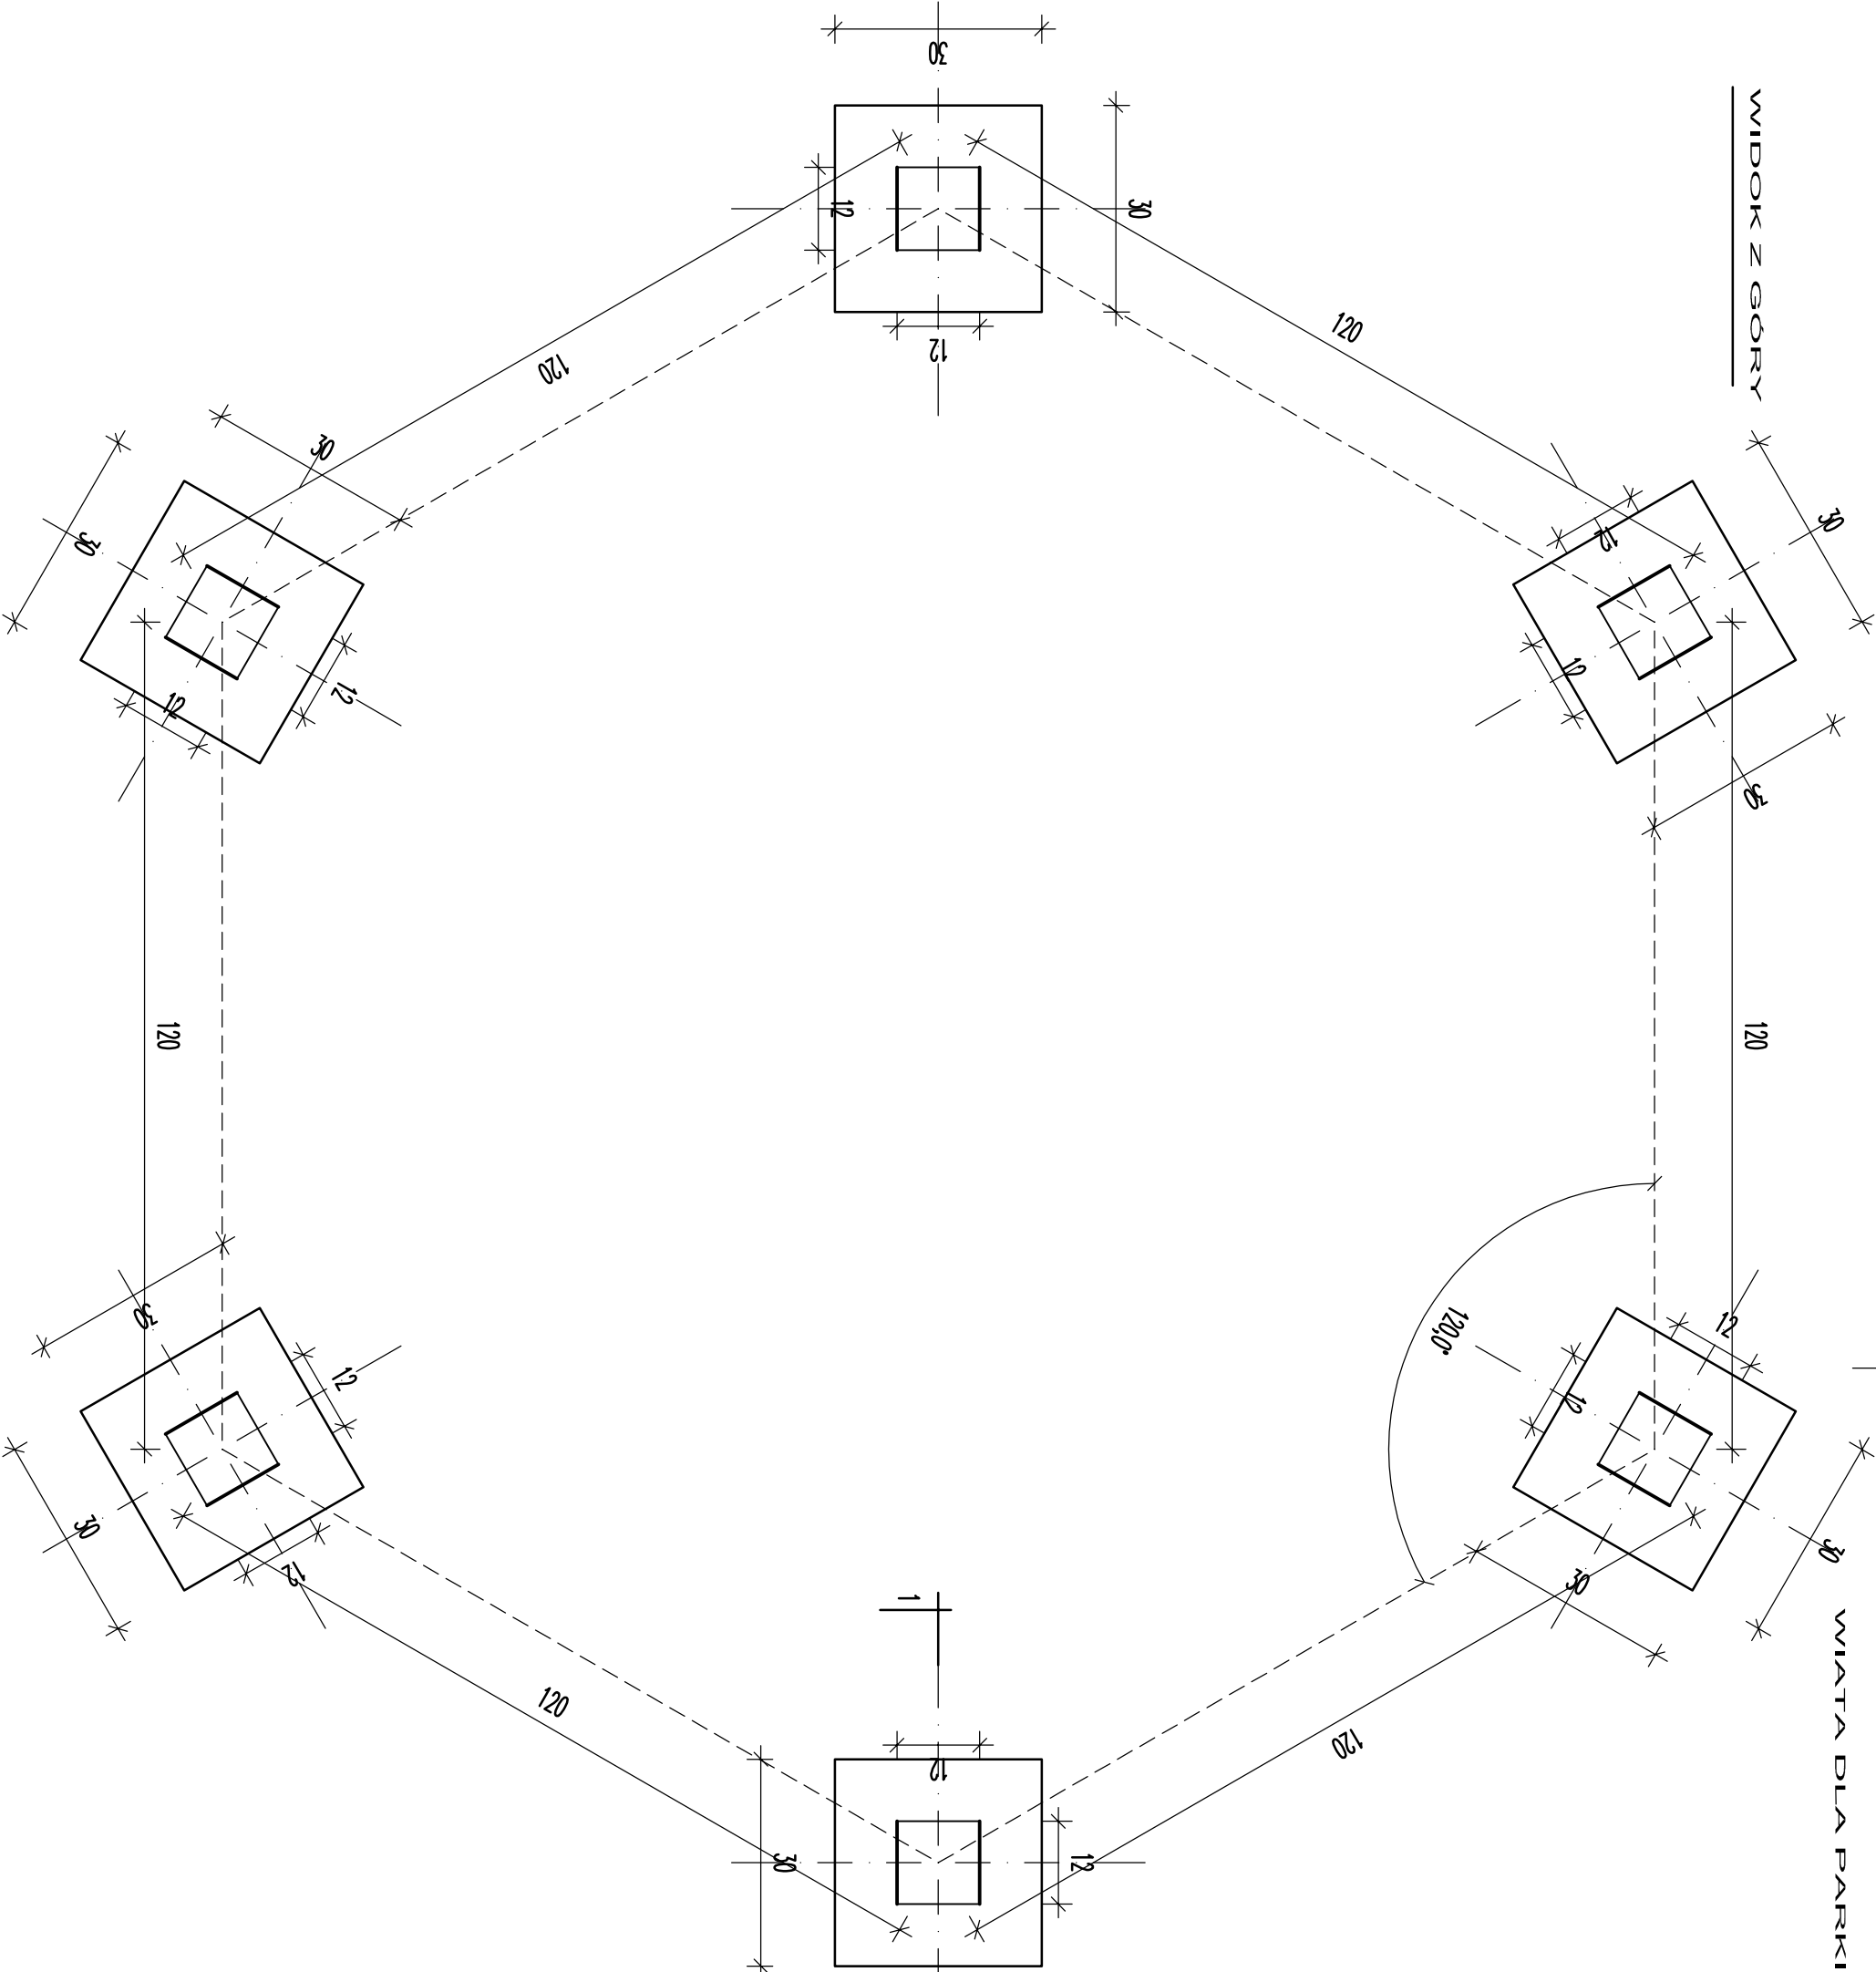

PRZESZKÓJ 1-1

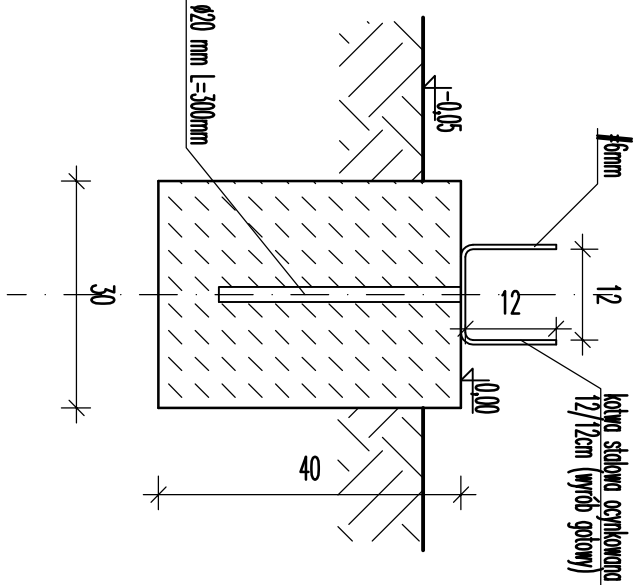

BETON B-20



Gmina Golub-Dobrzyń

Biurowo Inwestycyjne ul. Sportowa 35 11-015 Olsztyn
UNIBUD.KO NIP 956-220-65-91

Lokalizacja: 87/8, 93/26, 93/57, 93/58, 93/59, 93/60 str. Nowyświat gm.Golub-Dobrzyń, 241/2, 51/3, 286, 288
288, 51/2 str.Pieniążna gm. Golub-Dobrzyń, 243 str. m.Golub-Dobrzyń

Nazwa obiektu: Rozbudowa infrastruktury wypoczynkowej i poprawa bezpieczeństwa uprawiania sportu przy pomocy
poprzez utworzenie szlaki rowerowej i zapewnienie terenów rekreacji wypoczynkowej dla mieszkańców GROMA.

Opis: Wiata dla parkingowego (produkt gotowy) – posadowienie.

Projektant: rz. Katarzyna Sławińska

Spis treści:

Długość	Strona	Opis	Strona
podzienie 2011	1:50	12	P.B.