


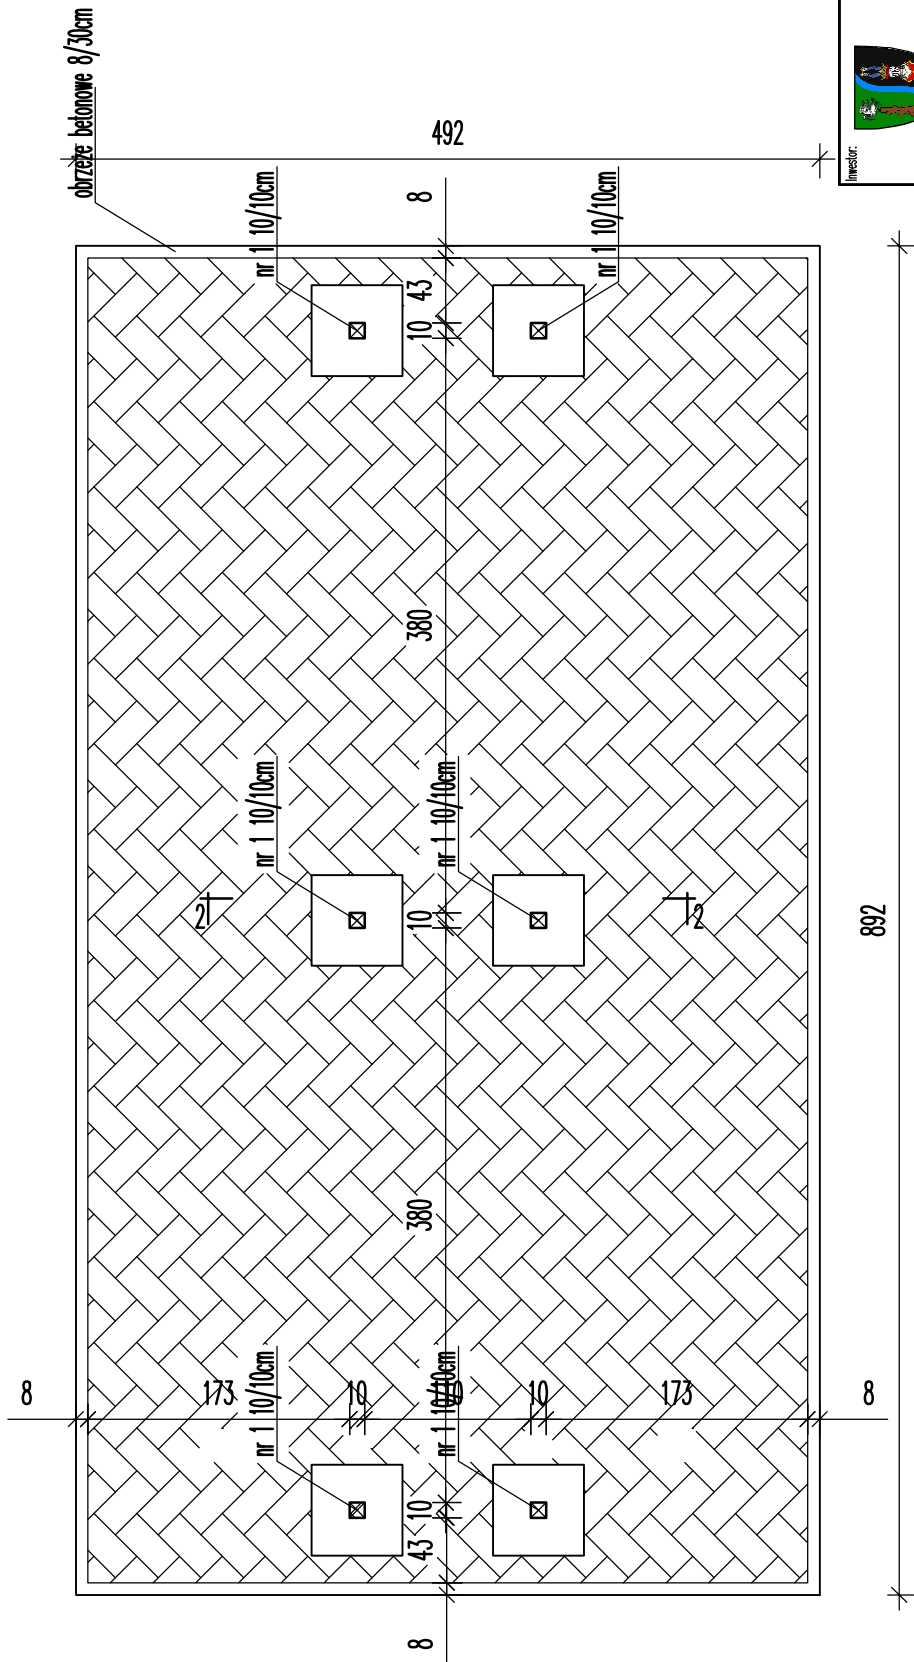

Gmina Golub-Dobrzyń

Inwestor:		Gmina Golub-Dobrzyń	
Biuro Inwestycyjne		ul. Sportowa 35 11-015 Olsztyn	
UNIBUD.KO		NIP 956-220-65-91	
Lokalizacja:		87/8, 93/36, 93/37, 93/38, 93/39, 93/40 obr. Nowogród gm. Golub-Dobrzyń, 241/2, 51/3, 286, 288, 289, 51/2 obr. Półmłodzina gm. Golub-Dobrzyń, 243 obr. m. Golub-Dobrzyń	
Nazwa obiektu:		Rozbudowa infrastruktury wypoczynkowej i poprawa bezpieczeństwa uprawiania turystyki poprzez utworzenie szlaki rowerowej i zagospodarowanie terenu wokół jeziora wypoczynkowego GROMNO.	
Rysunek:		Wiatka na rowery – rzut przyziemia.	
Projektant:		mgr. Andrzej Osowski	
Data:		październik 2011	
Skala:		1:50	
Rysunek nr:		14	
Strona:		P.B.	