
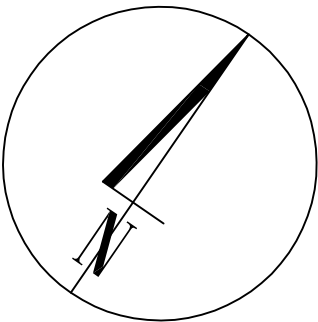


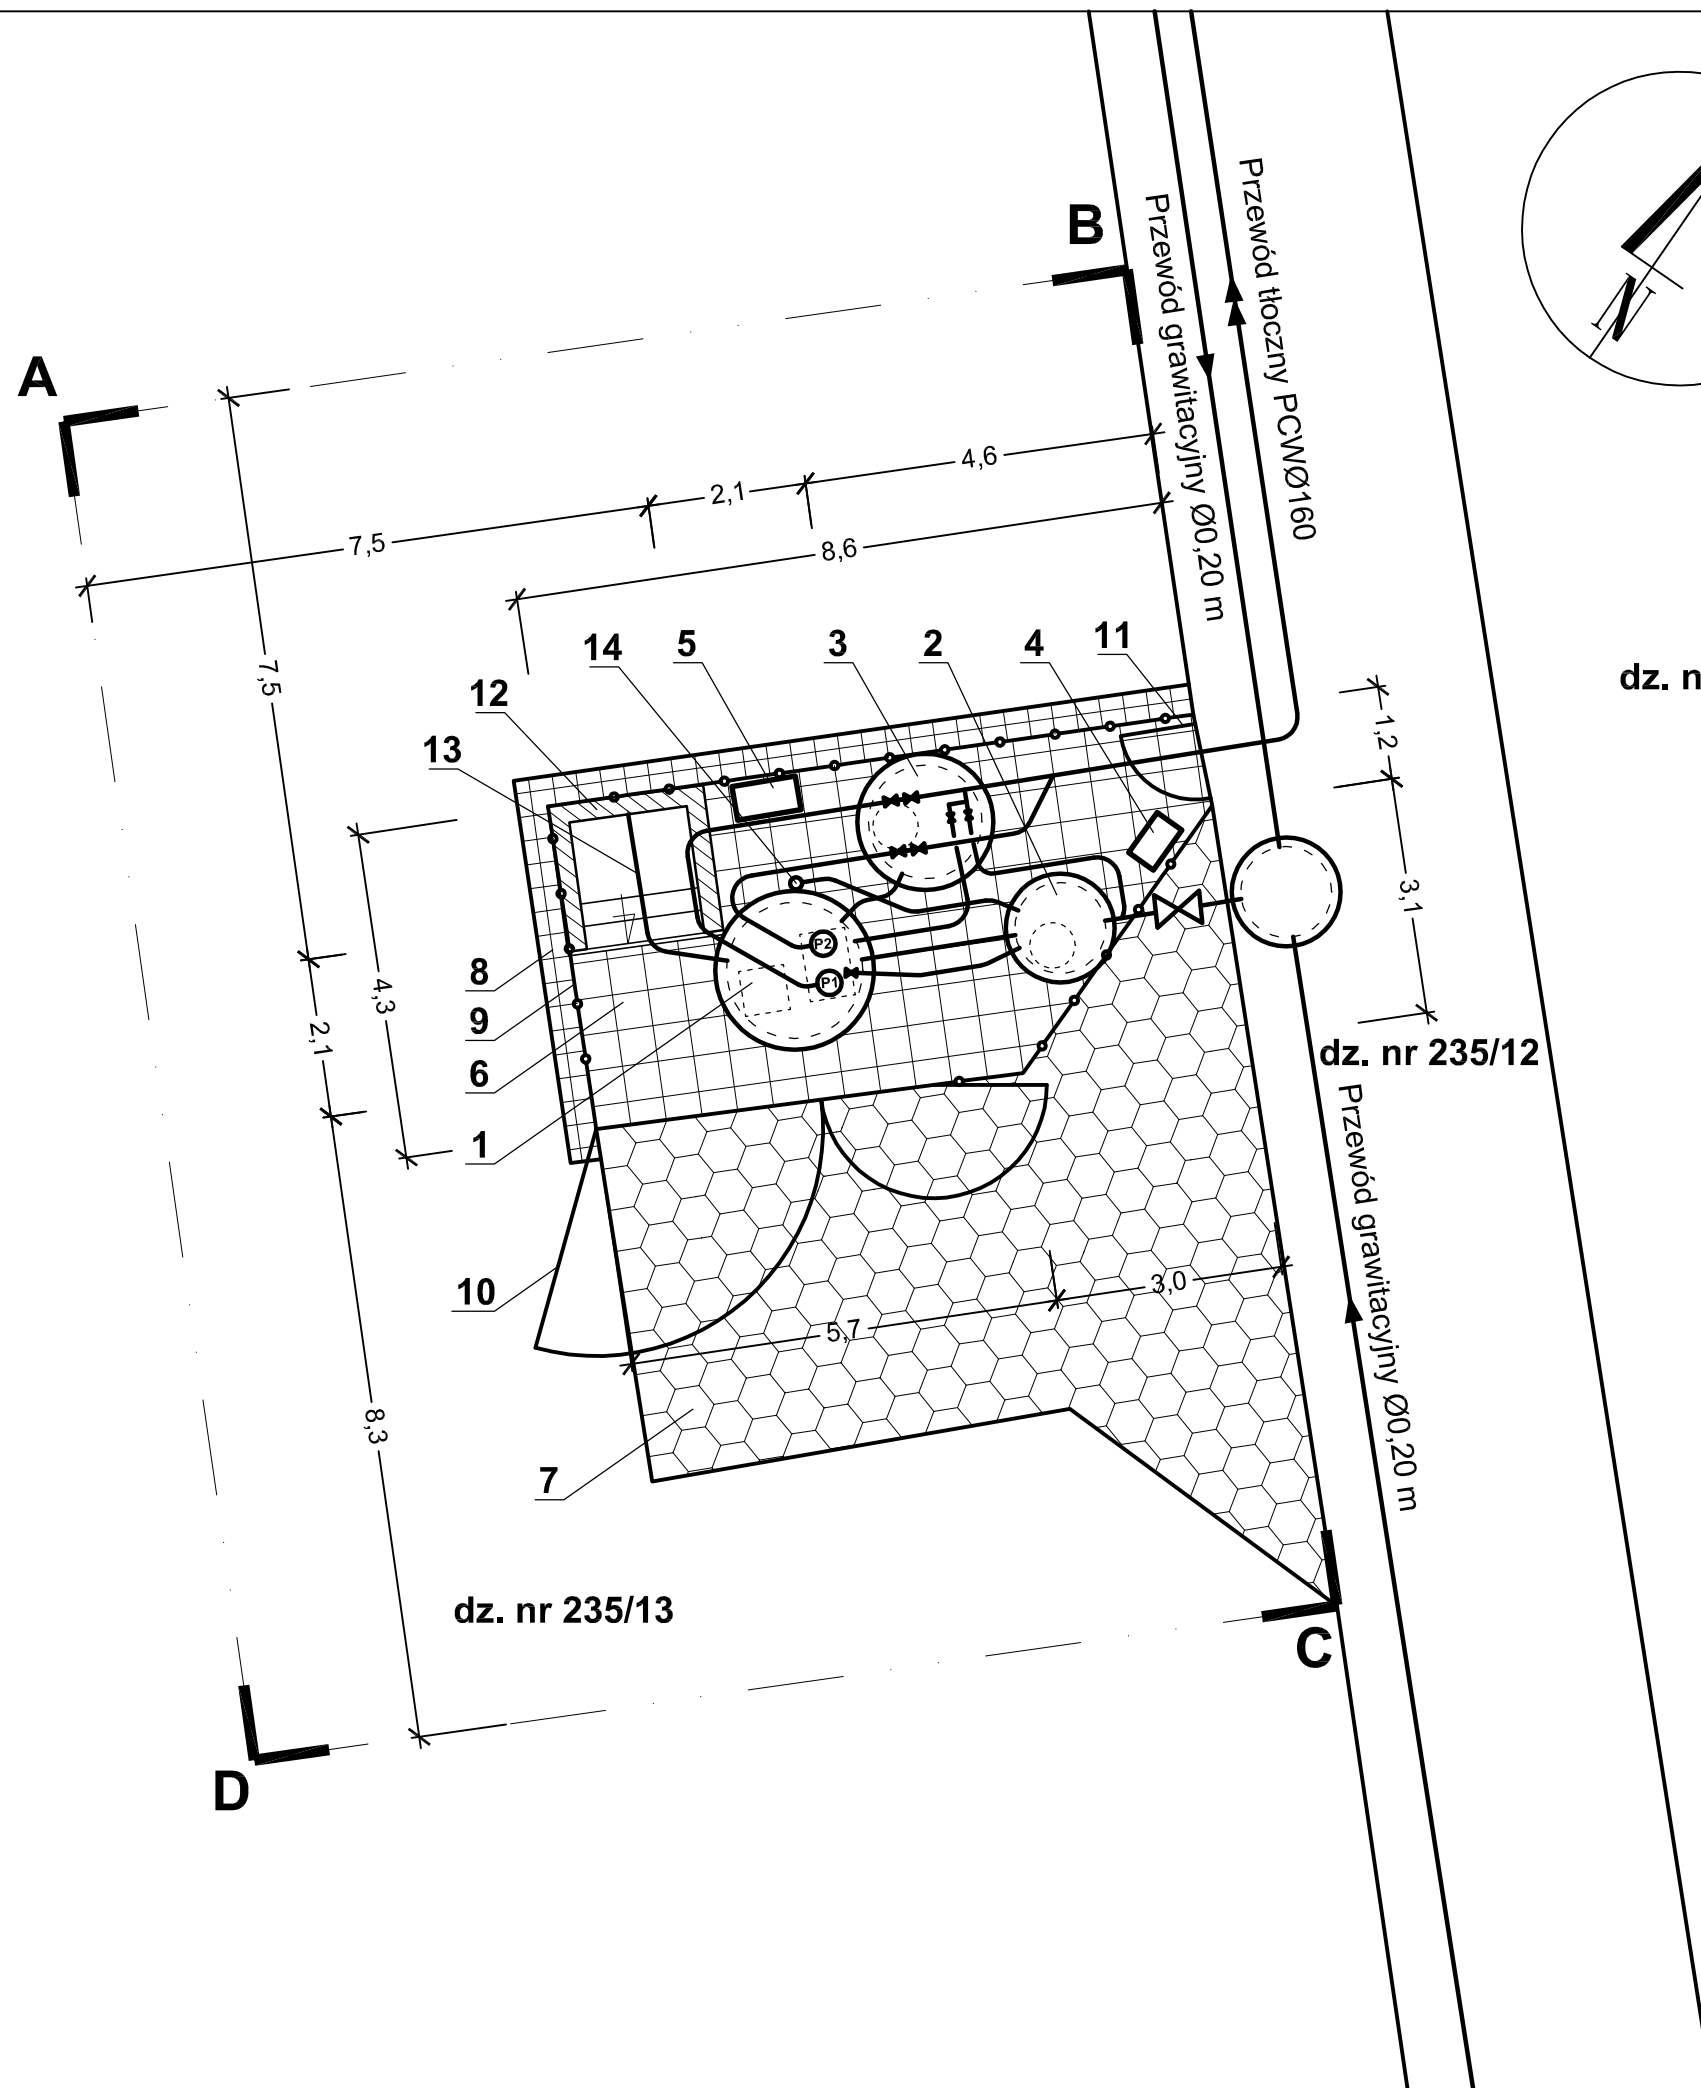

dz. nr 237/11

dz. nr 235/12

dz. nr 235/13

OZNACZENIA:

1. Przepompownia ścieków;
2. Osadnik piasku;
3. Komora zasuw i zaworów zwrotnych;
4. Złącze kablowe;
5. Szafa sterownicza;
6. Powierzchnia utwardzona płytami betonowymi 50×50×7cm - 20,5 m²;
7. Projektowana nawierzchnia dojazdowa z trylinki betonowej - 49,1 m²;
8. Opaska z płyt chodnikowych 35×35×5cm - 4,0 m²;
9. Ogrodzenie z paneli wys. 1,6 m na słupkach, długość ogrodzenia L=16,5 m;
10. Brama dwuskrzydłowa z paneli szerokości 4,5 m;
11. Furtka z paneli szerokości 1,0 m;
12. Kompostownik;
13. Przewód odwadniający (w kompostowniku przewód drenarski PCW owinięty geowłókniną L = 1,1m; poza przewód kanalizacyjny PCWØ110mm L = 1,0m; spadek 25‰;
14. Komin wywiewny;

A-B-C-D - teren do wykupu pod przepompownię
17,9 m × 14,2 = 254,2 m²

UWAGA:

Opaskę z płyt chodnikowych 35×35 cm
układać ze spadkiem 30÷50 % na zewnątrz przepompowni

PRZEPOMPOWNIA ŚCIEKÓW "ANTONIEWO 2" Skala 1:100

Przedsięwzięcie:		Sieć kanalizacji sanitarnej z przyłączami dla wsi Antoniewo gm. Golub-Dobrzyń			
Obiekt: Kanalizacja sanitarna					
Branża: sanitarna		Lokalizacja obiektu: Antoniewo; gm. Golub-Dobrzyń			
Inwestor: Gmina Golub-Dobrzyń; Plac Tysiąclecia 25; 87-400 Golub-Dobrzyń					
Autorzy projektu:	Firma: PRZEDSIĘBIORSTWO GOSPODARKI WODNO-ŚCIEKOWEJ "BIOBOX" Wiesław Mikołajczuk, ul.Polna 101; 87-100 Toruń				
	Funkcja	Imię i nazwisko	Nr uprawnień	Specjalność	Podpis
	Projektant:	mgr inż. Wiesław Mikołajczuk	UAN-N-V/60/TO/84	instal.- inż.	
	Sprawdzający:	_____	_____	_____	
Kod rysunku:		Rodzaj projektu: PROJEKT WYKONAWCZY	Data opracowania: lipiec 2012 r.	Skala: 1:100	Nr rys.: 15