


WIATA NA ROWERY PRZEKRÓJ 1-1

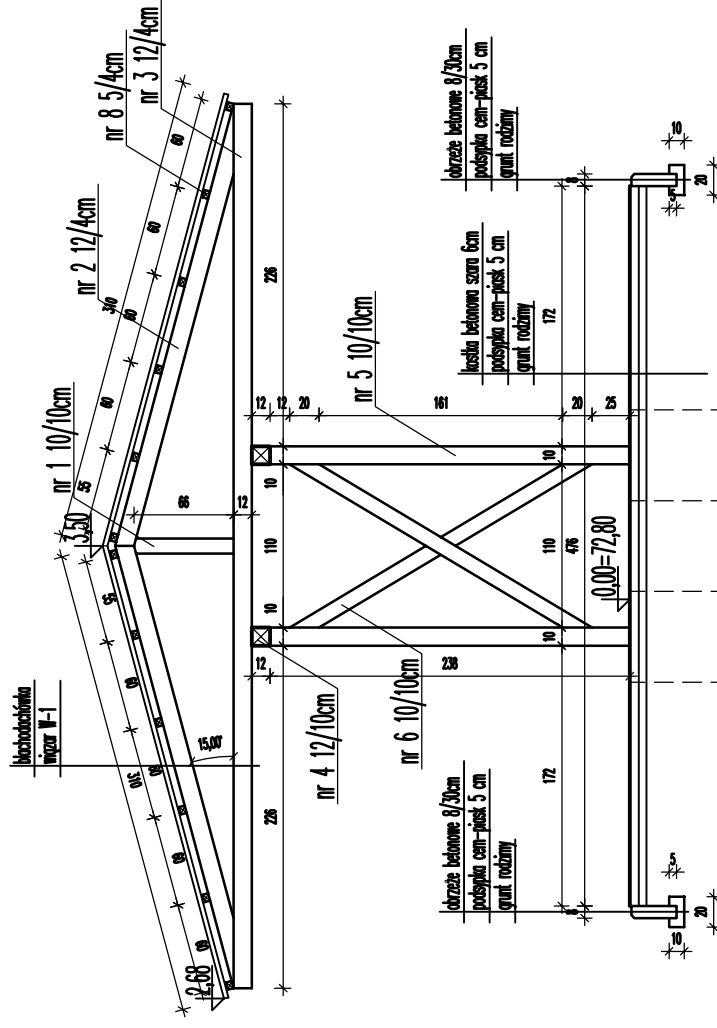

Gmina Golub-Dobrzyń

Biurowo Inwestycyjne K0 ul. Sportowa 35 11-015 Olsztyn
UNIBUD. K0 NIP 956-220-65-91

Licencja: 87/8, 93/36, 93/37, 93/38, 93/39, 93/40 obr. Nowogród gm. Golub-Dobrzyń, 241/2, 51/3, 286, 288, 289, 51/2 obr. Północna gm. Golub-Dobrzyń, 243 obr. m. Golub-Dobrzyń

Nazwa obiektu: Rozbudowa infrastruktury wypoczynkowej i poprawa bezpieczeństwa uprawiania sportów turystyki poprzez utworzenie szlaki rowerowej i zagospodarowanie terenu wokół jeziora wypoczynkowego GROMNO.

Rysunek:

Wiata na rowery - przekrój 1-1.

Projektant: inż. Andrzej Osowski

Sprawdził:

Data: październik 2011

Skala:

1:50

Rysunek nr:

16

Strona:

P.B.