




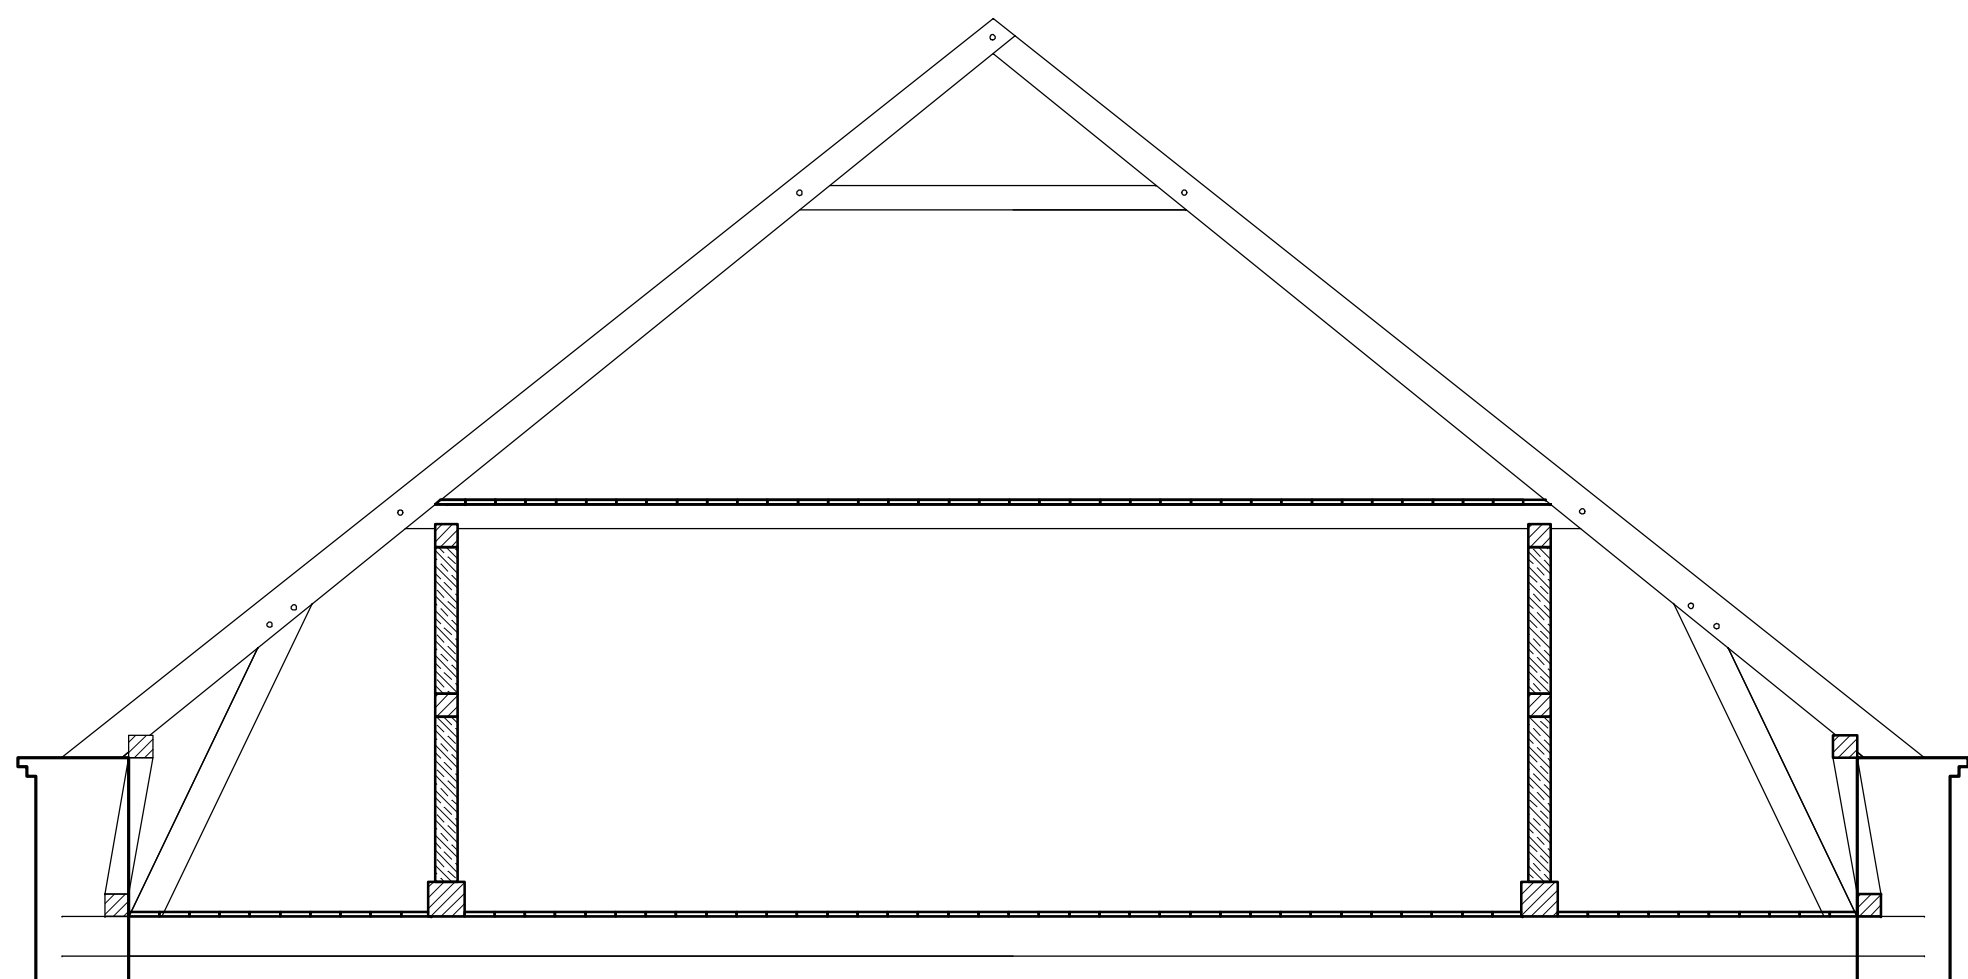


PRZEKRÓJ B-B - WIAZAR PEŁNY

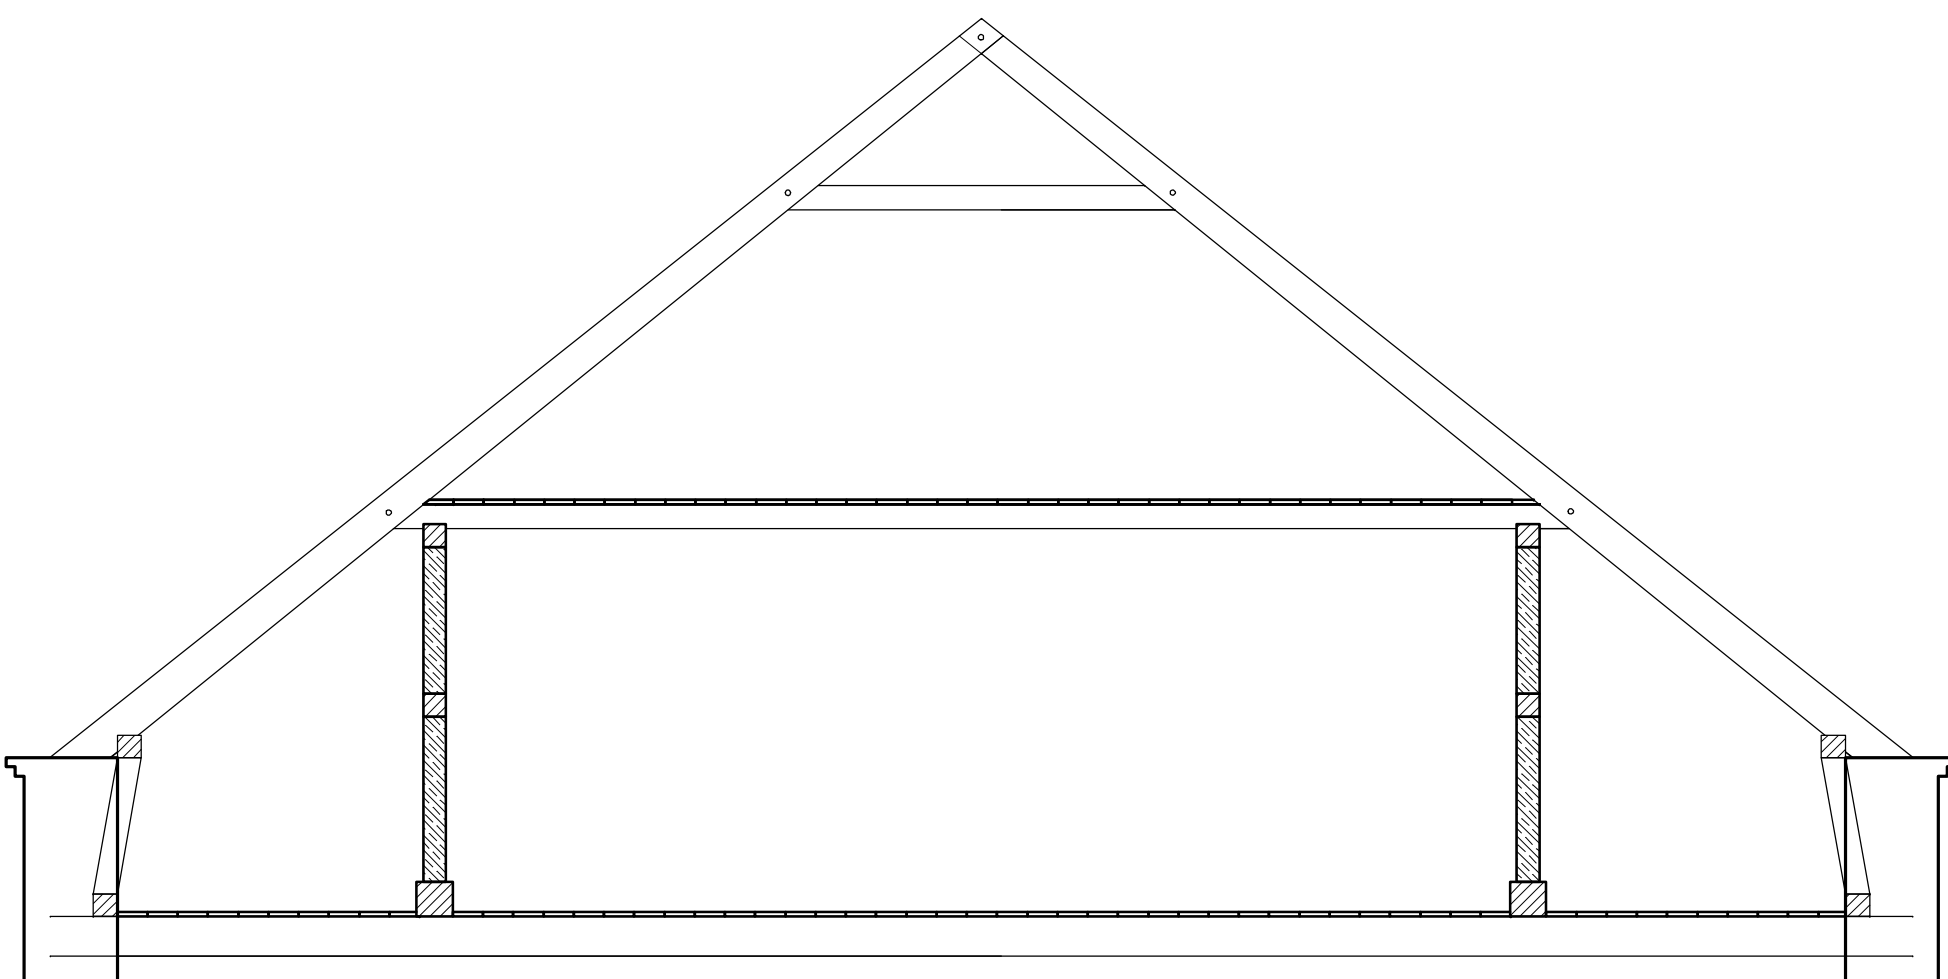

PRZEKRÓJ C-C - WIAZAR NIEPEŁNY

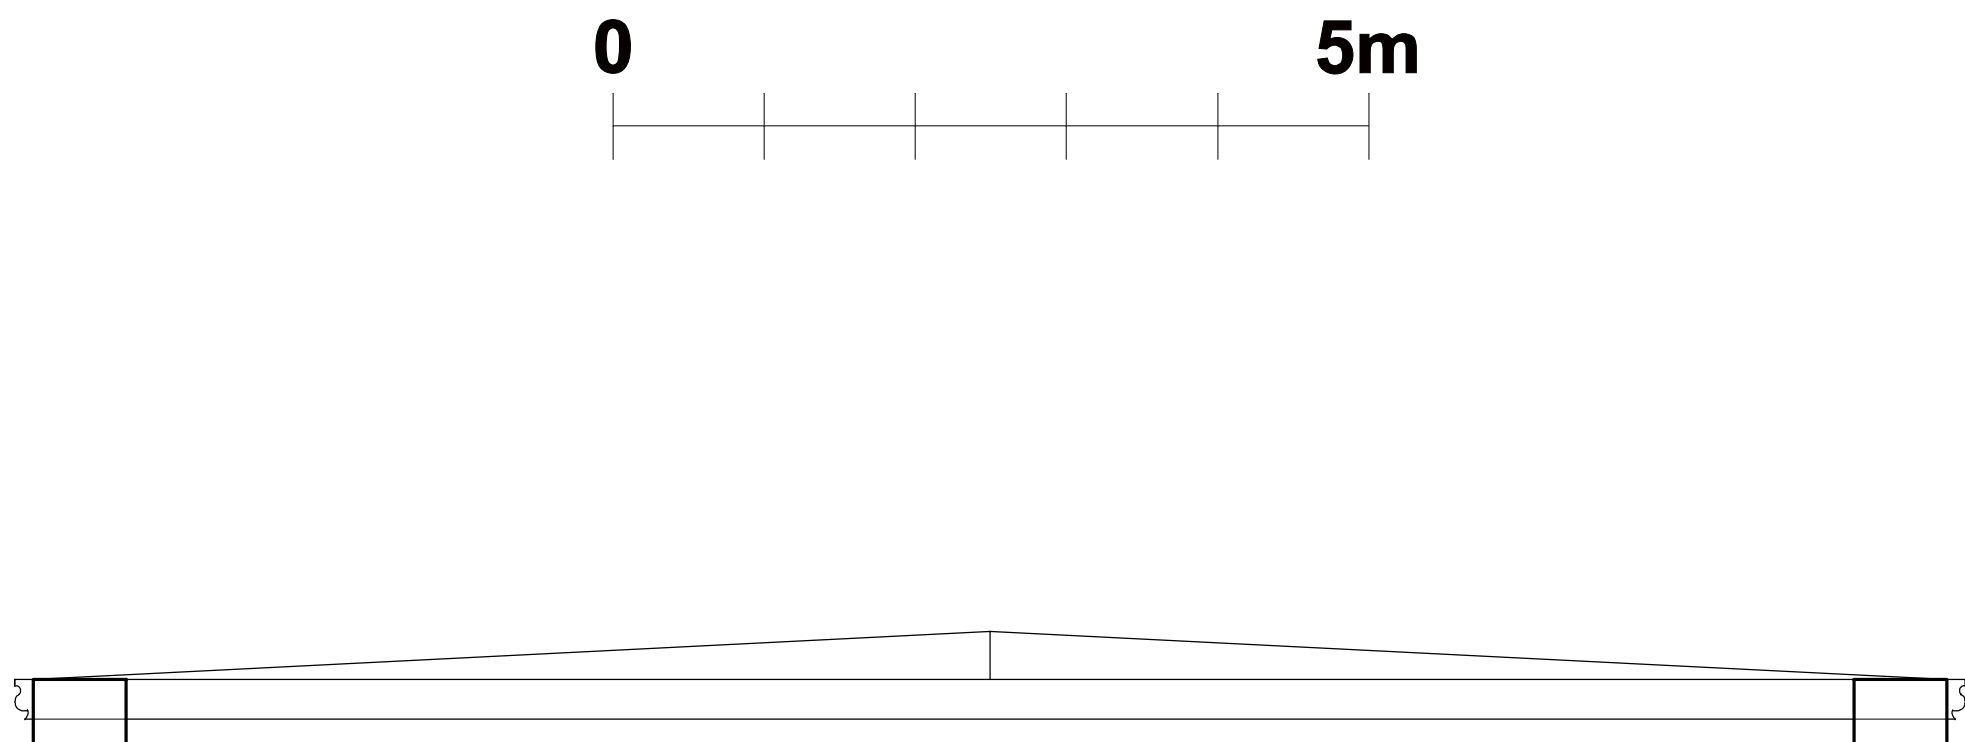

PRZEKRÓJ D-D

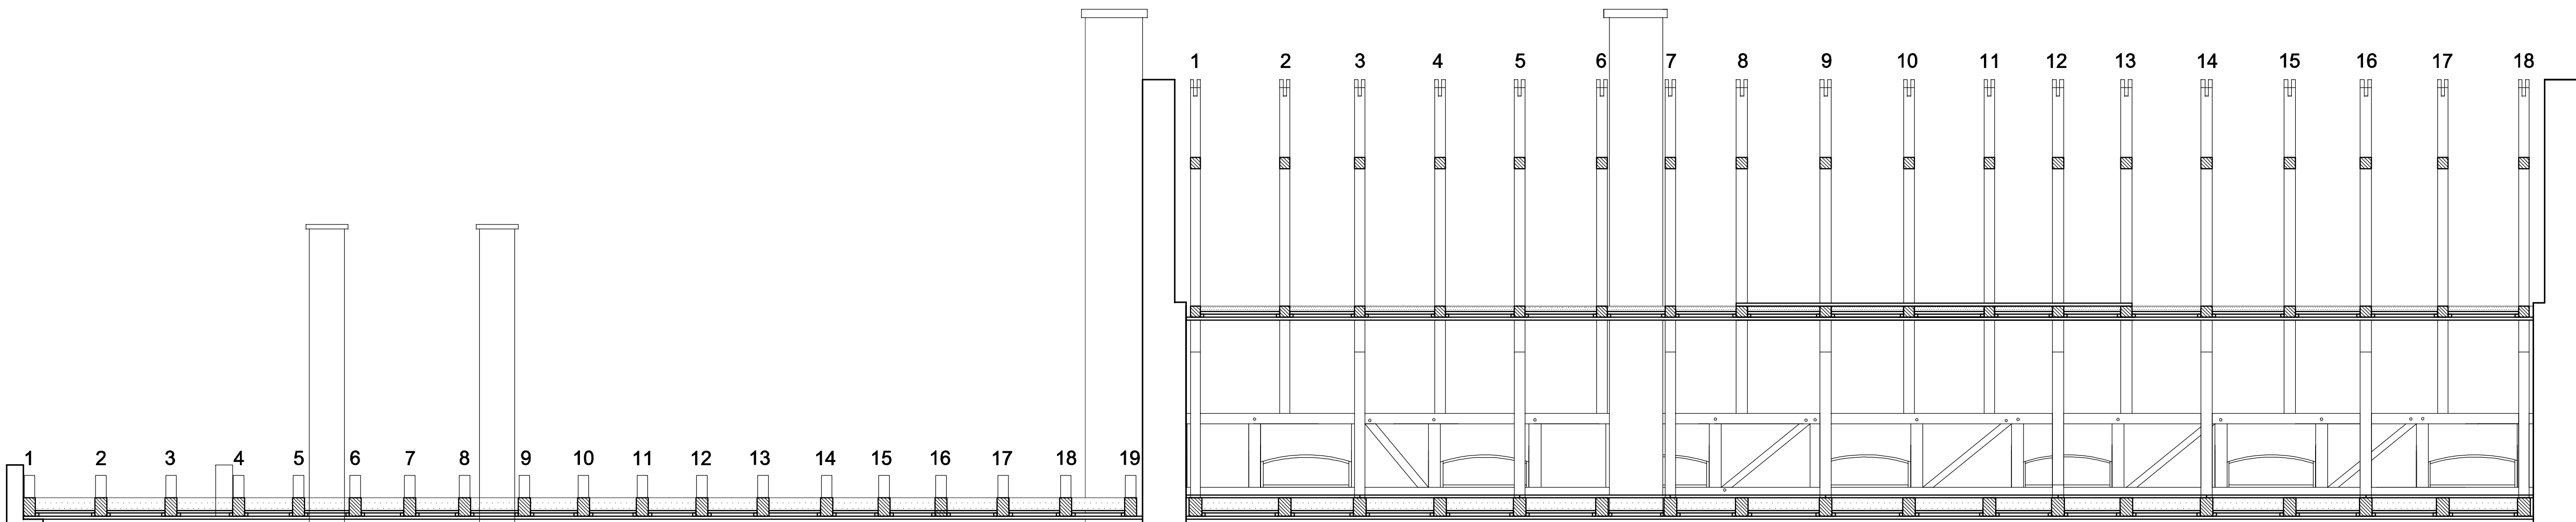

PRZEKRÓJ A-A

