




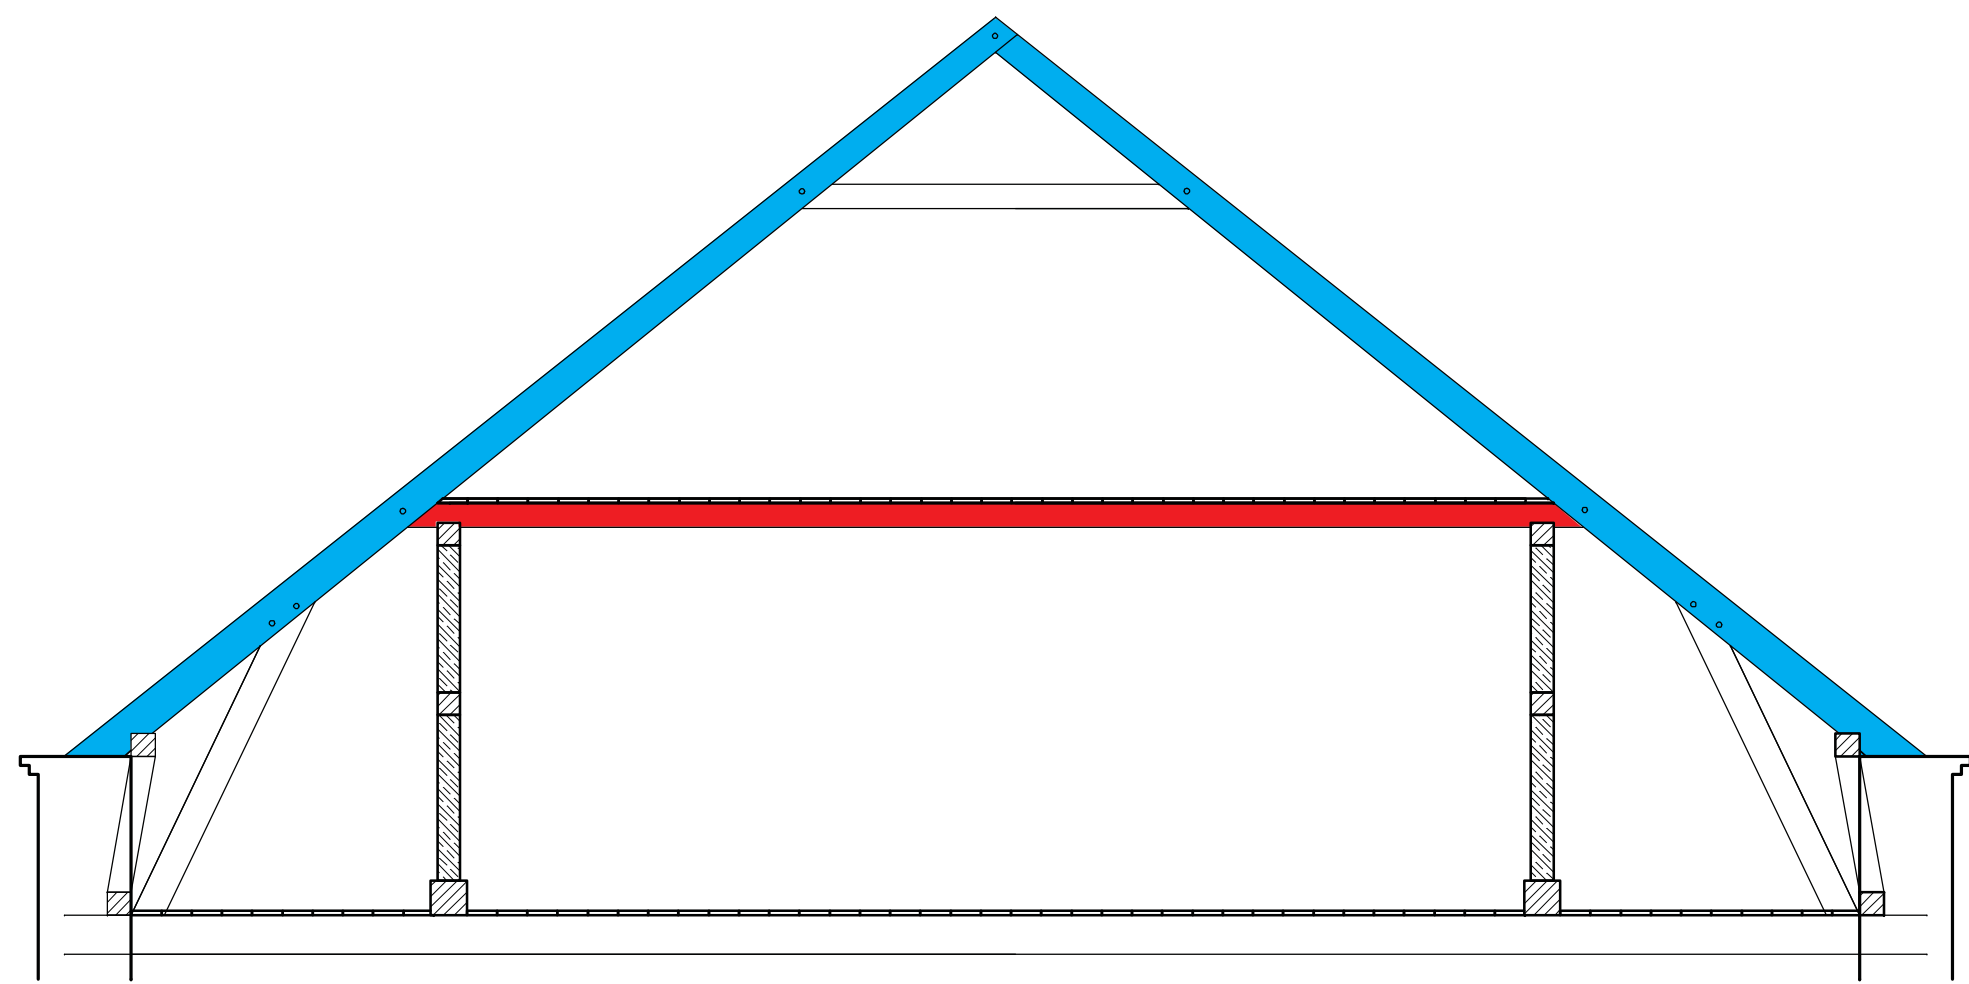


PRZEKRÓJ B-B - WIAZAR PEŁNY

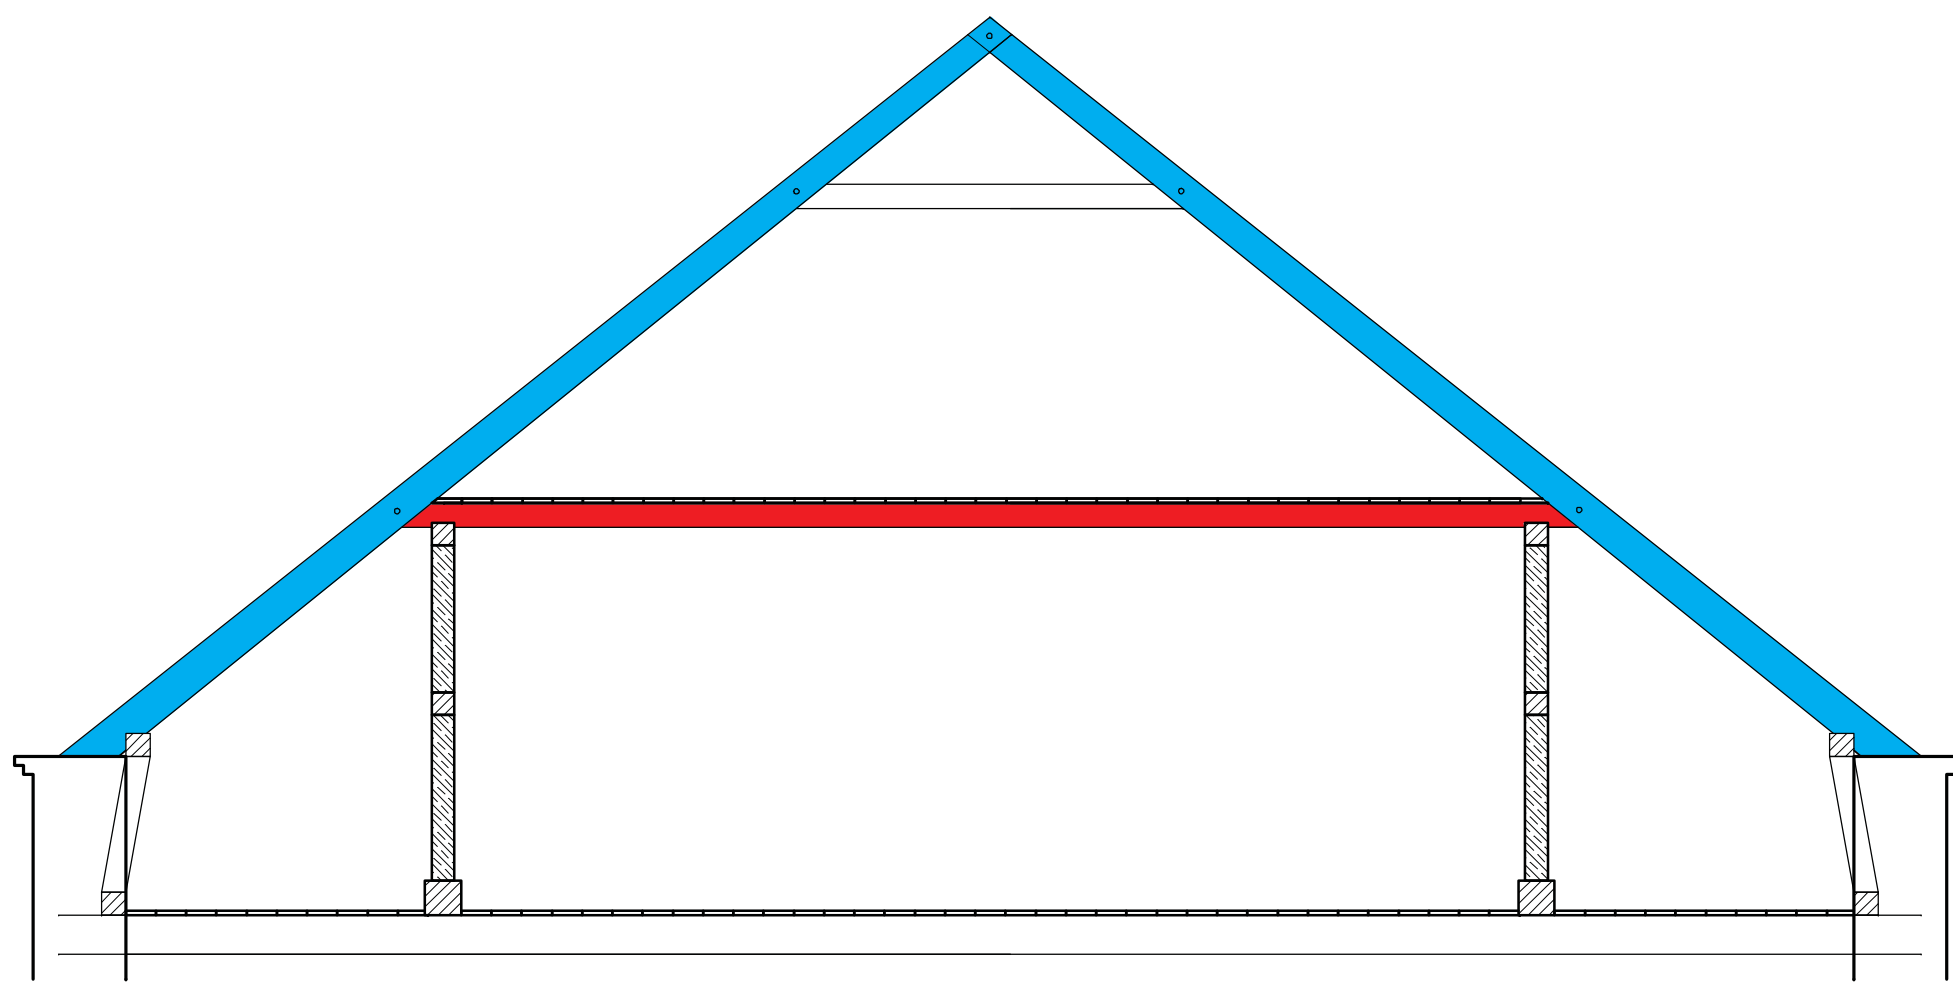


PRZEKRÓJ C-C - WIAZAR NIEPEŁNY

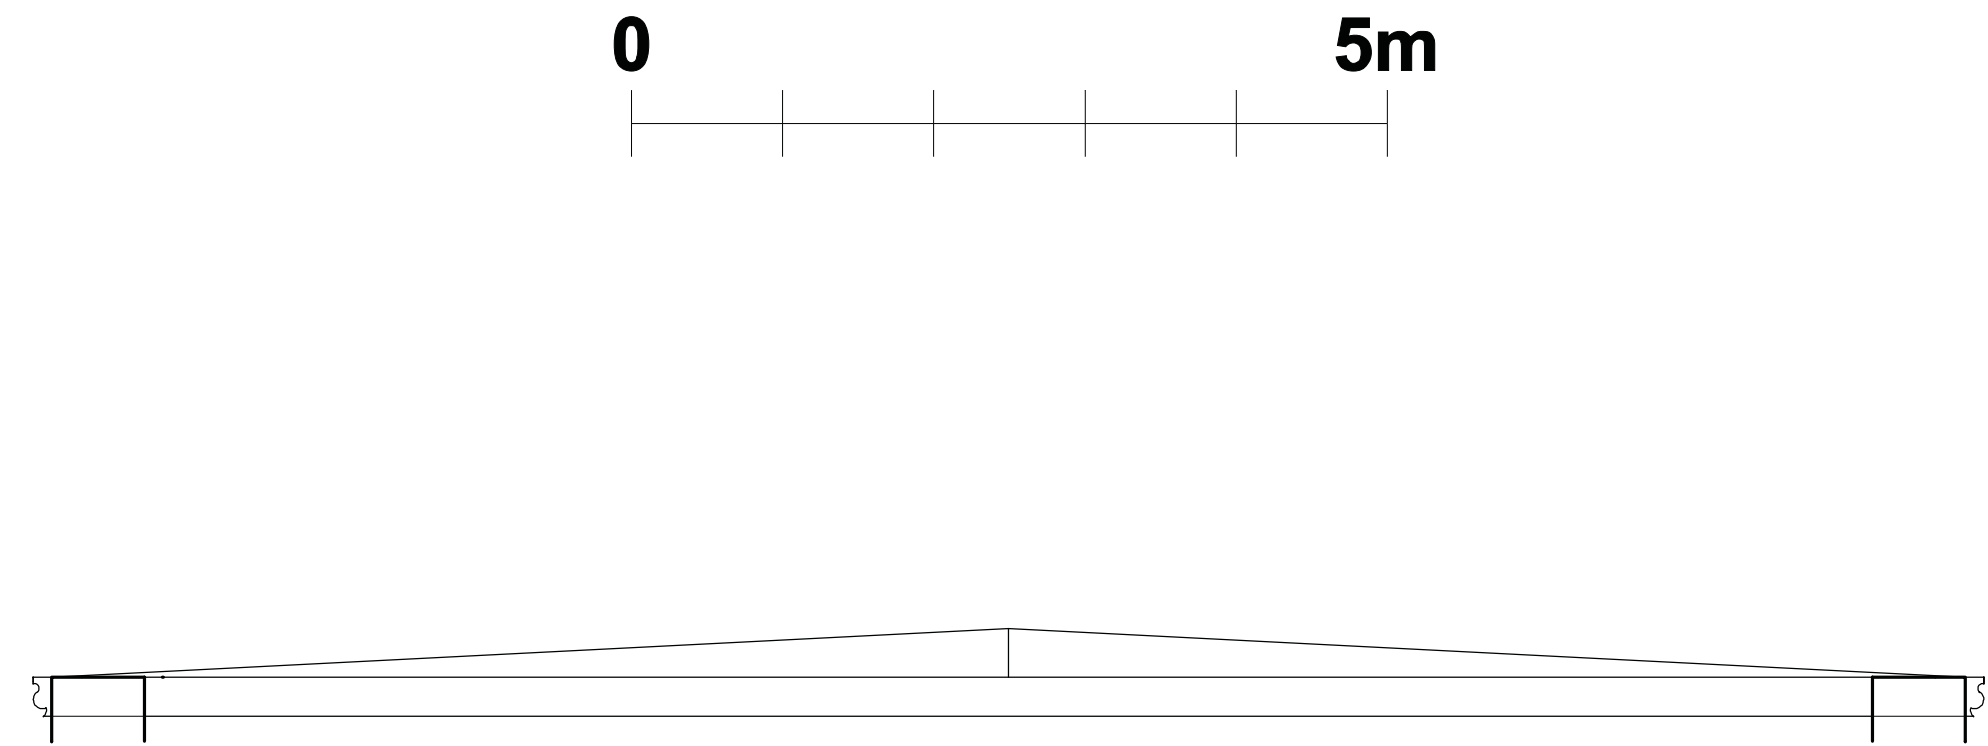


PRZEKRÓJ D-D

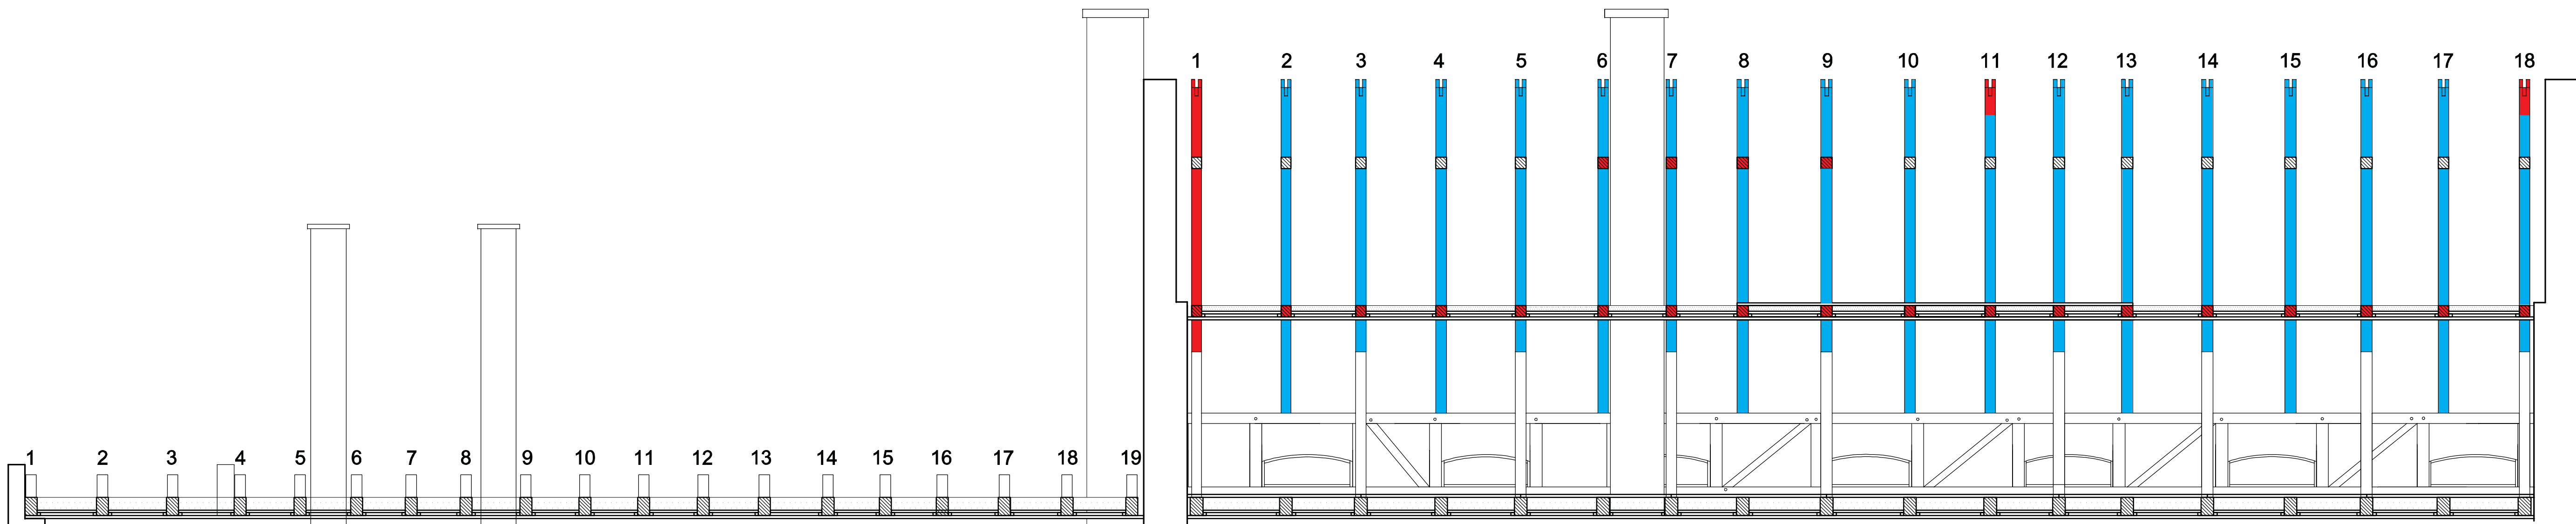

PRZEKRÓJ A-A

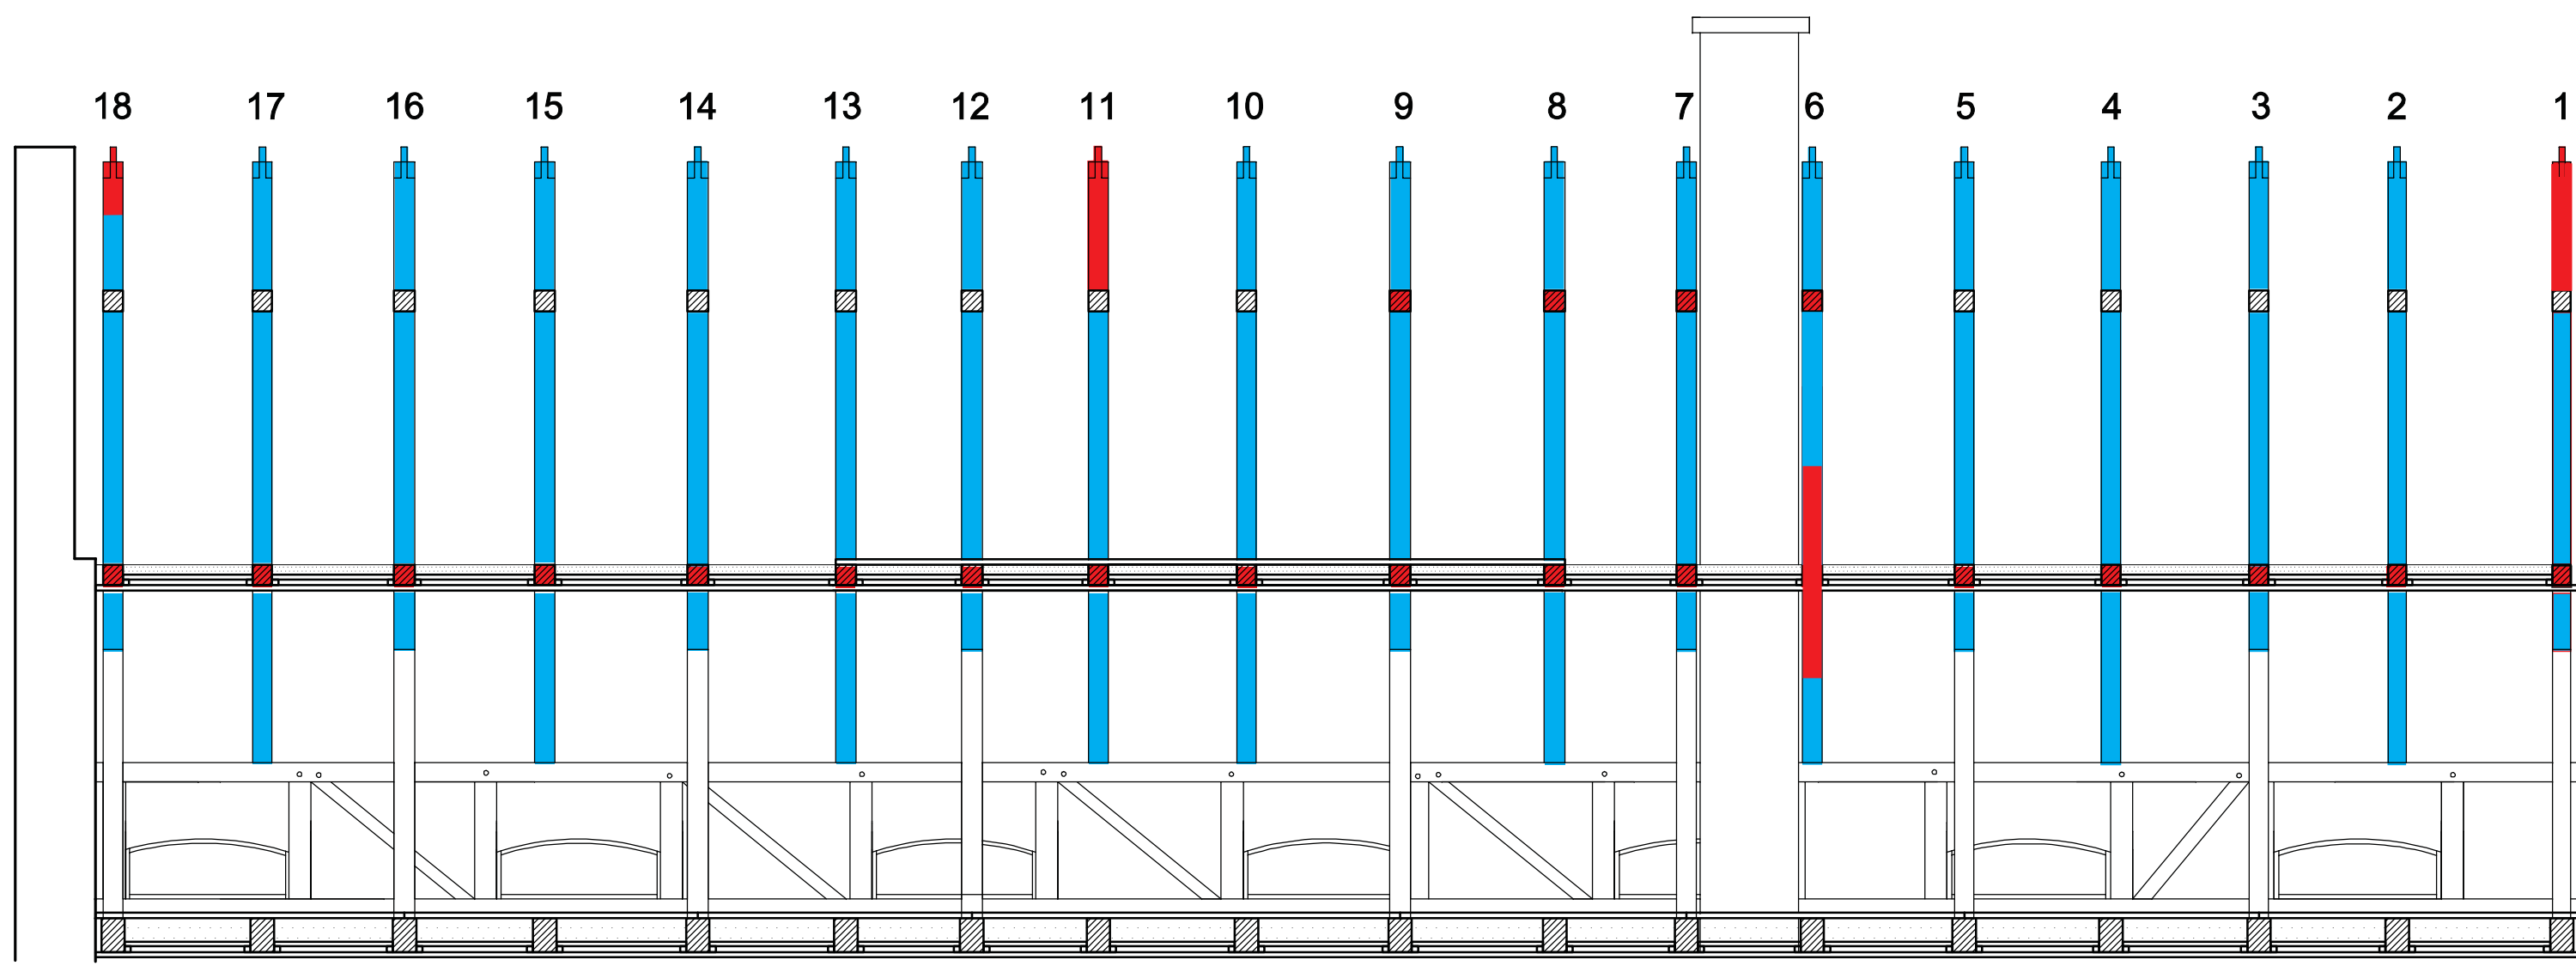

PRZEKRÓJ A1-A1

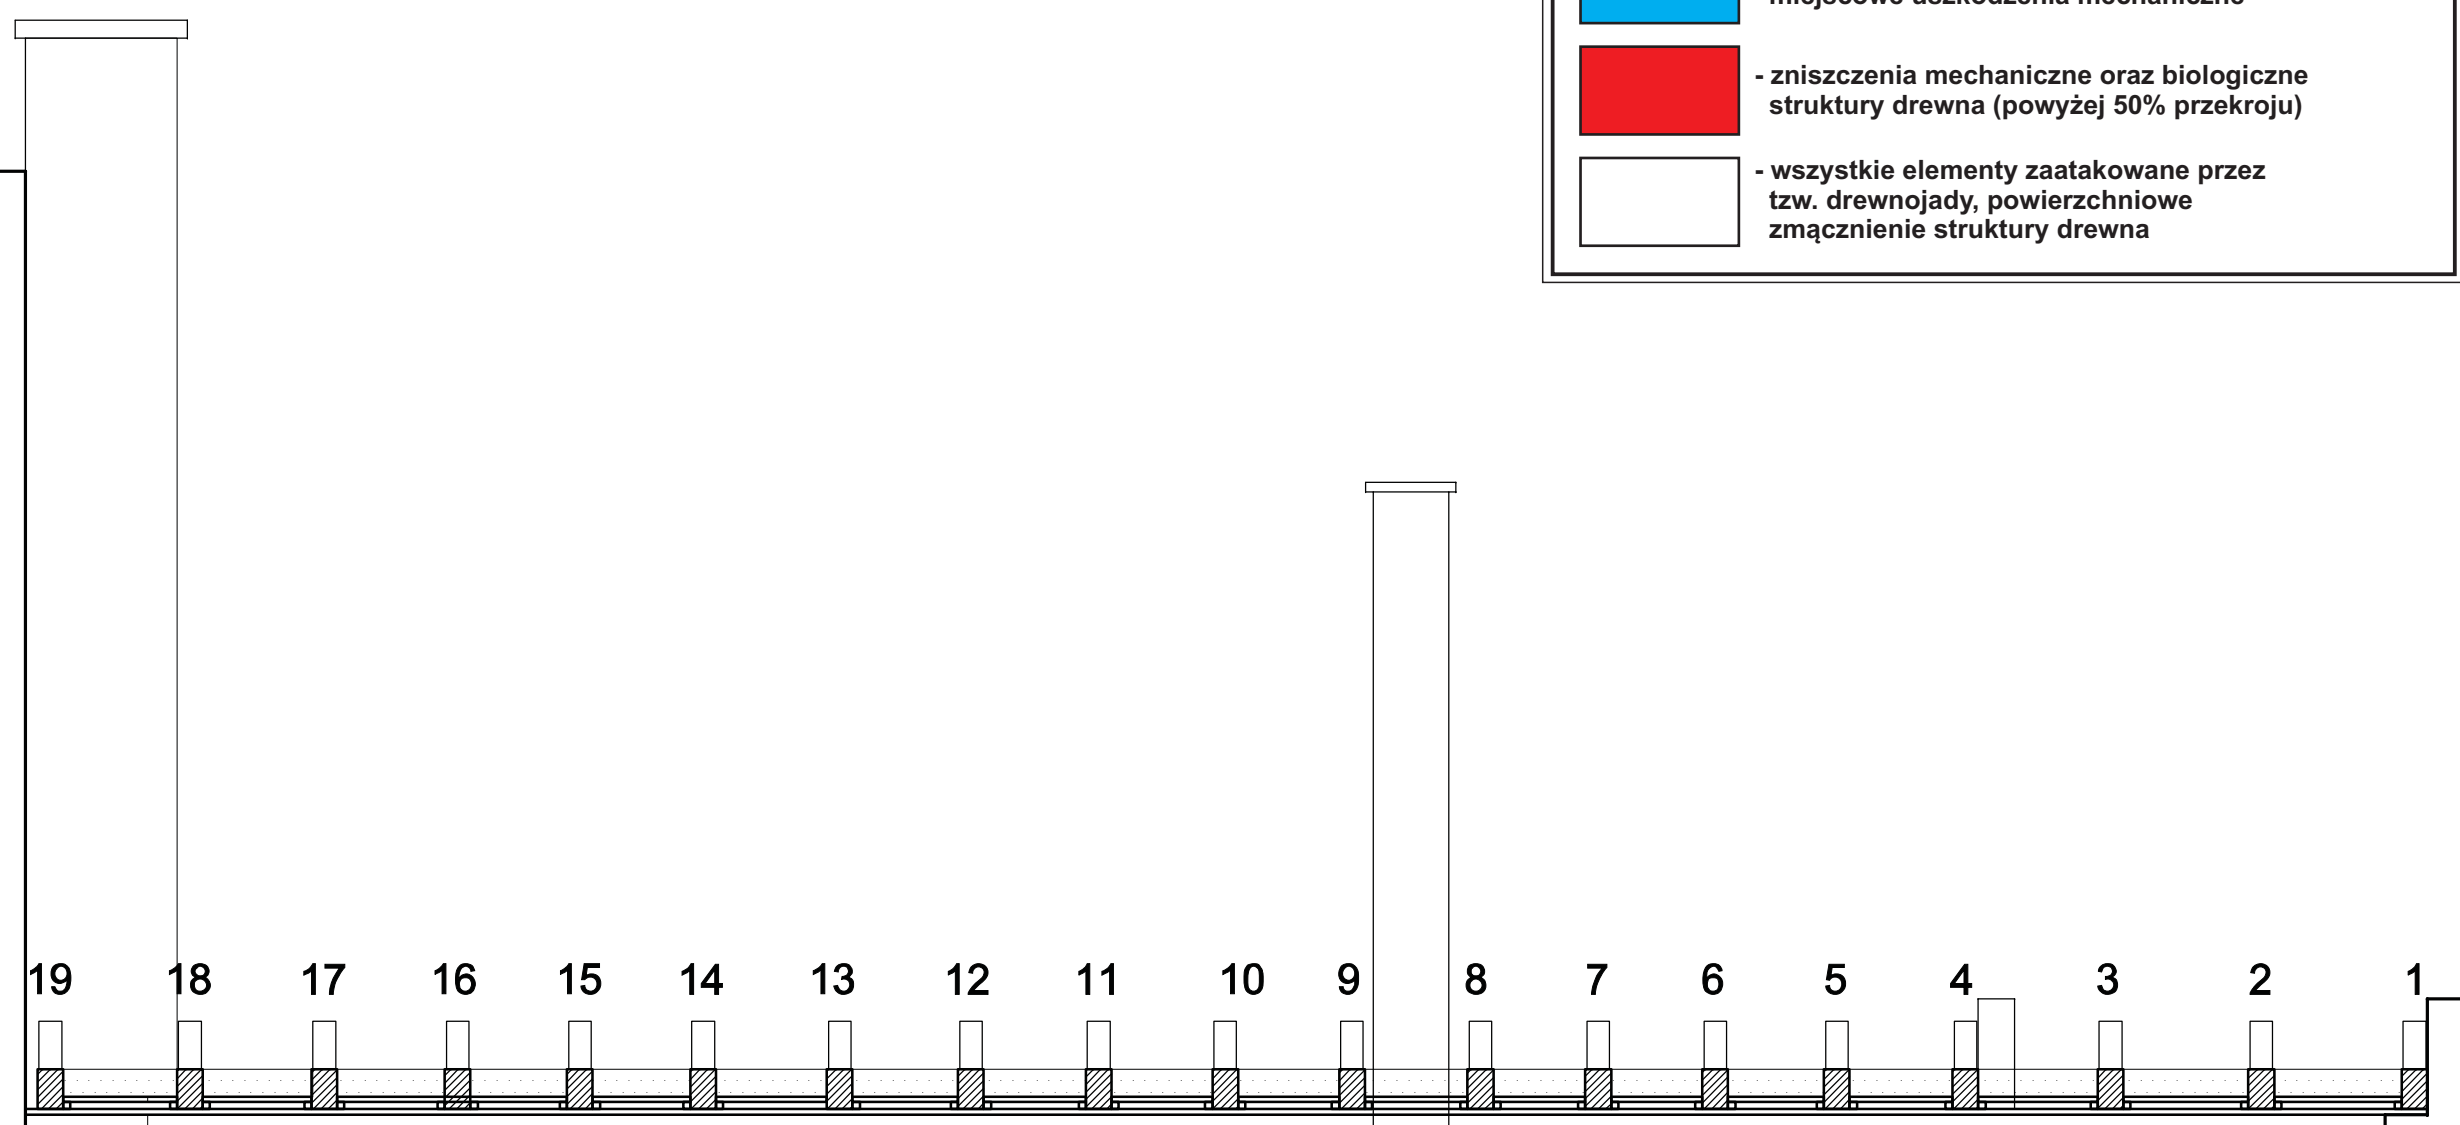

LEGENDA:	
	- miejscowe zawilgocenia elementu, miejscowe uszkodzenia mechaniczne
	- zniszczenia mechaniczne oraz biologiczne struktury drewna (powyżej 50% przekroju)
	- wszystkie elementy zaatakowane przez tzw. drewnojady, powierzchniowe zniszczenie struktury drewna

