



PRZĘKROJ I-I

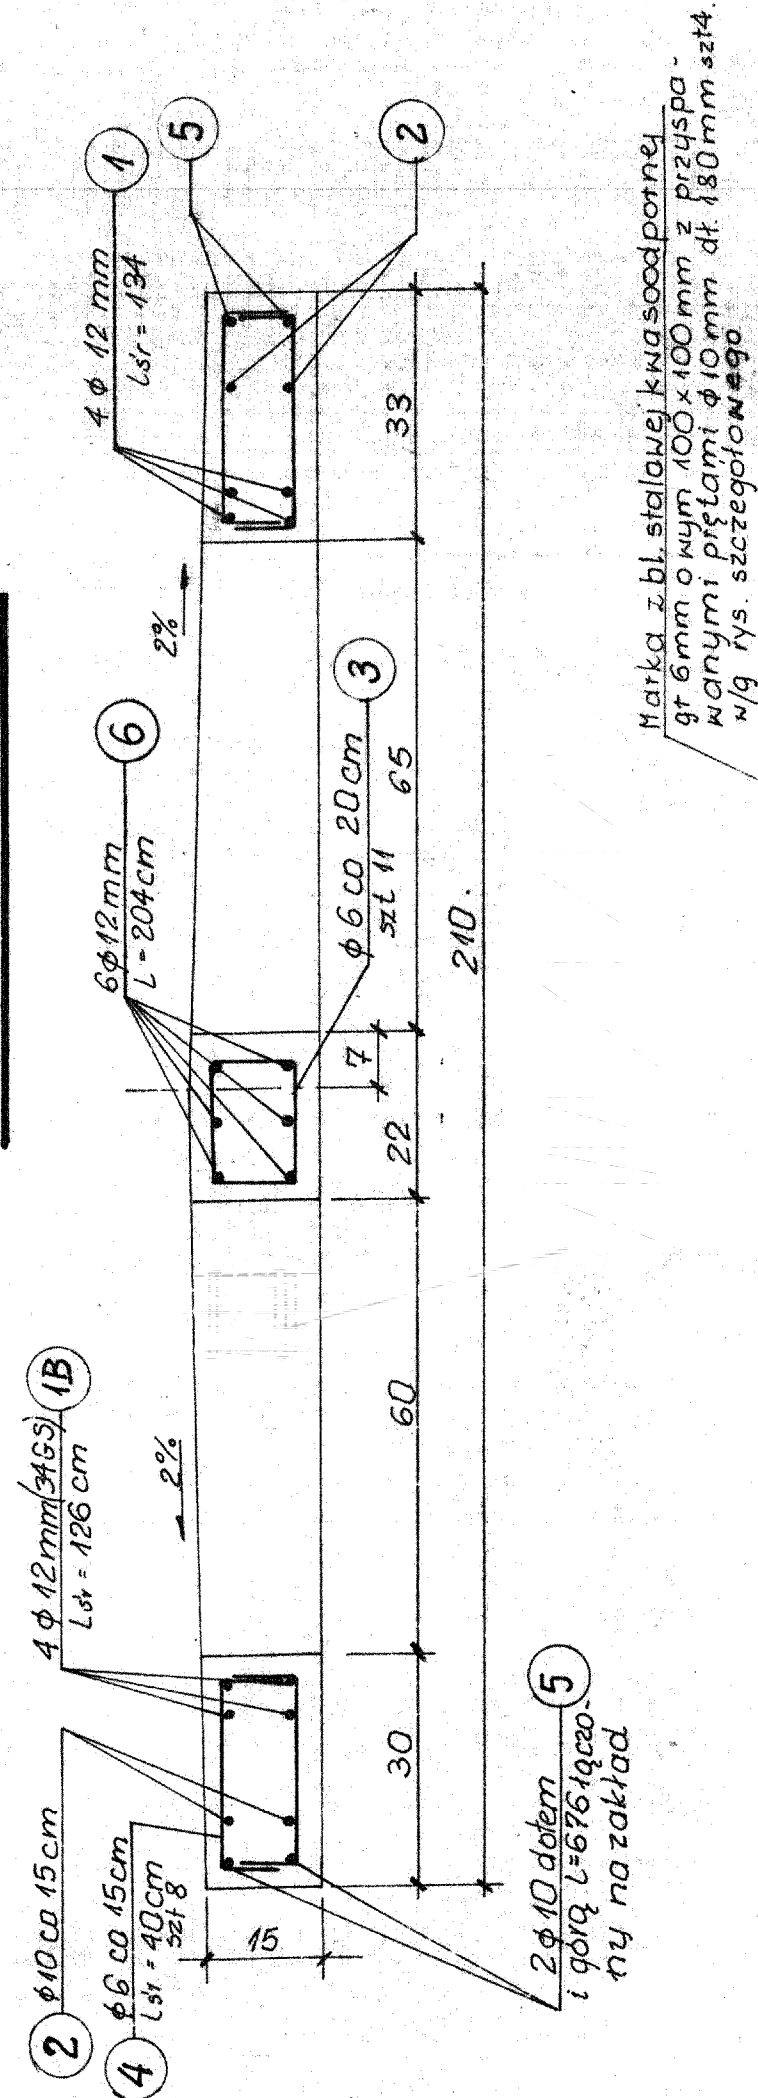


Marka z bl. stalowej kwasoodpornej
gr 6mm o wym 100 x 100 mm z przyspa-
wanymi prętami φ10 mm dt 180 mm szt4
w/g rys. szczegółowego


2φ10 dołem
i górę L=676 cm
ny na zakład

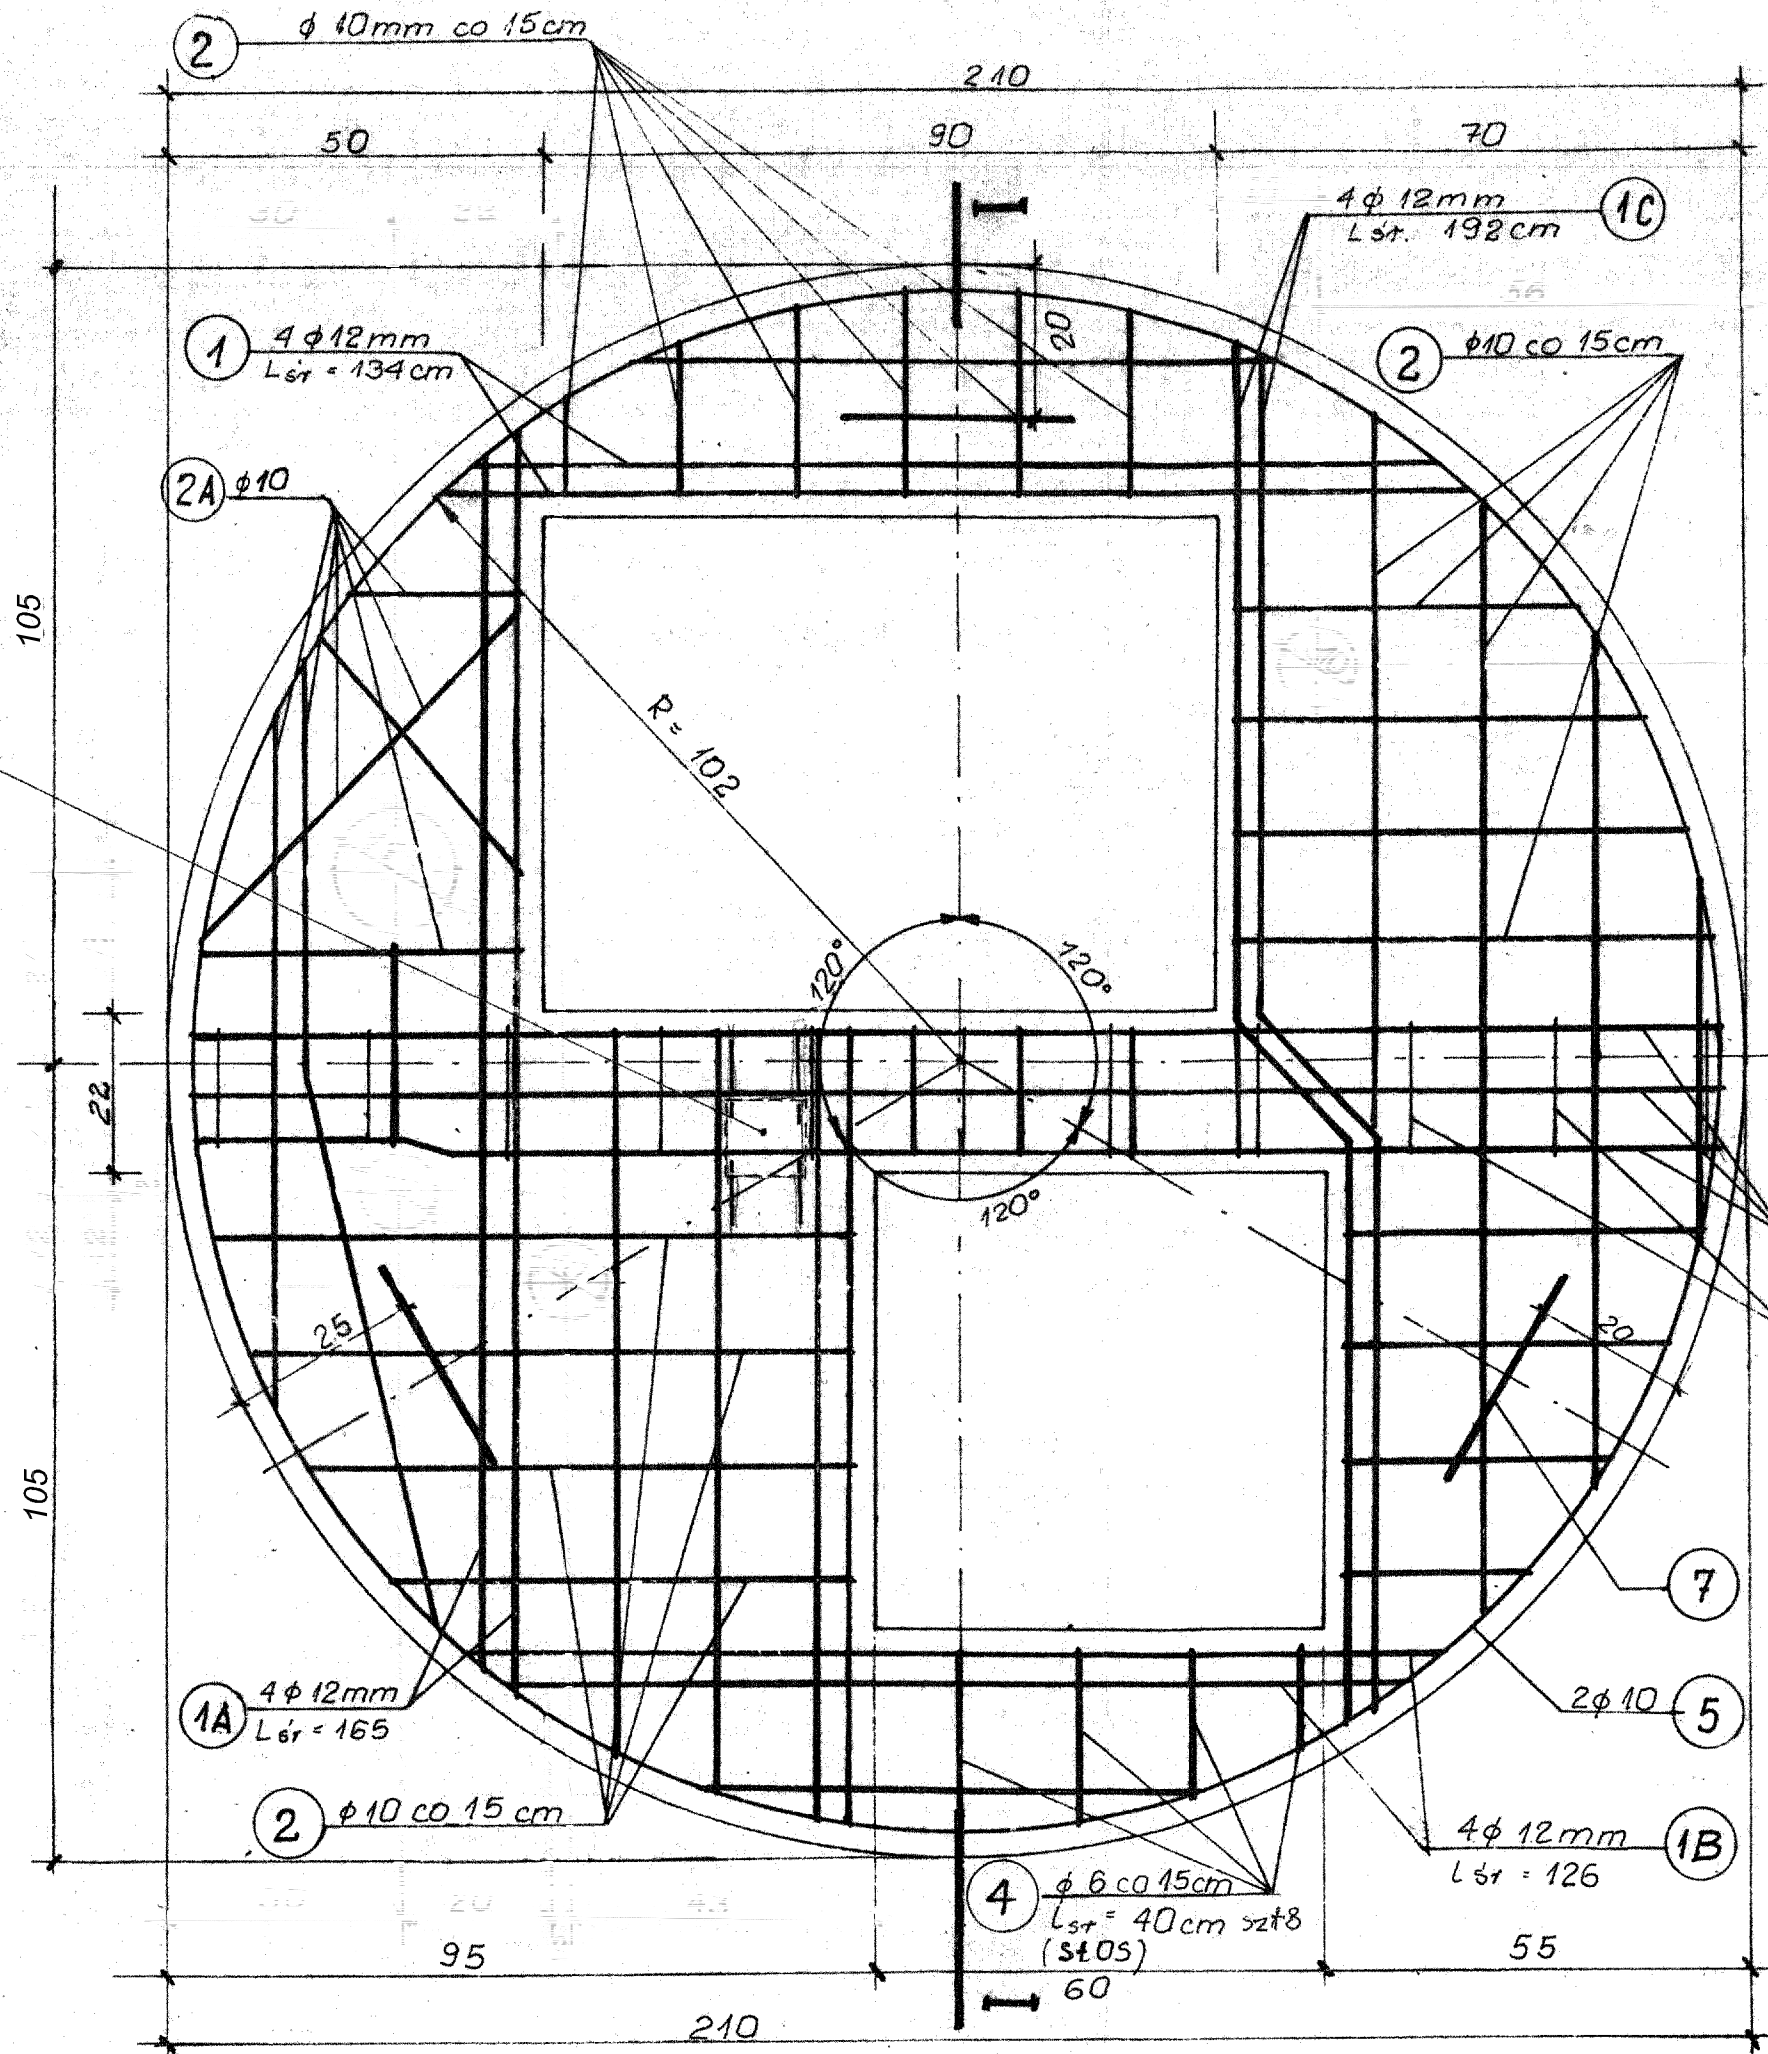

③ φ 6 (stos)
L = 6 cm co ~20 cm
szt 11

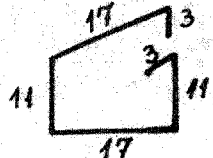

UCHWYT MONTAŻOWY

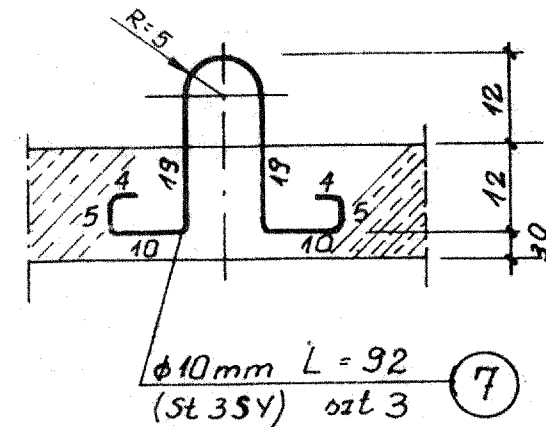

UWAGA

— Dla stali zachować otulinę z betonu grubości 2,5 cm

BETON B 20 STAL- 34GS, StOS, St3SY.
MROZOODPORNY
150 CYKLI
WODOSZCZELNY W>6

OBJĘTOŚĆ BETONU V=0,40m³
MASA PŁYTY G=1029 kg

ZESTAWIENIE STALI

Nr pręta	φ mm	Długość pręta cm	Ilość szt	Razem m			
				34 GS	stOS	St3SY	
				φ 12	φ 10	φ 6	φ 10
1	12	134	4	5,4			
1A	12	165	4	6,6			
1B	12	126	4	5,1			
1c	12	192	4	7,7			
2	10	Lśr 52	58		30,2		
2a	10	Lśr 60	14		8,4		
3	6	62	11			6,8	
4	6	40	8			3,2	
5	10	676	2		13,6		
6	12	204	6	12,3			
7	10	92	3				2,80
Razem m				37,1	52,2	10,0	2,8
Ciężar jednostkowy kg/m				0,888	0,617	0,222	0,617
Ciężar w/g φ kg				32,9	32,2	2,20	1,73
Ciężar w/g gat. stali				65,11	2,20	1,73	
Masa całkowita				69,0 kg			

PŁYTA POKRYWOWA
KOMORY PRZEPOMPOWNI
"ANTONIEWO 2"
Konstrukcja
Skala 1:10

Przedsięwzięcie:		Sieć kanalizacji sanitarnej z przyłączami dla wsi Antoniewo gm. Golub-Dobrzyń			
Objekt: Kanalizacja sanitarna					
Branża: sanitarna		Lokalizacja obiektu: Antoniewo; gm. Golub-Dobrzyń			
Inwestor:		Gmina Golub-Dobrzyń; Plac Tysiąclecia 25; 87-400 Golub-Dobrzyń			
Autorzy projektu:	Firma:	PRZEDSIĘBIORSTWO GOSPODARKI WODNO-ŚCIEKOWEJ "BIOBOX" Wiesław Mikołajczuk, ul.Polna 101; 87-100 Toruń			
	Funkcja	Imię i nazwisko	Nr uprawnień	Specjalność	Podpis
	Projektant:	mgr inż. Wiesław Mikołajczuk	UAN-N-V/60/TO/84	instal.- inż.	
	Sprawdzający:	_____		_____	
Kod rysunku:		Rodzaj projektu: PROJEKT WYKONAWCZY	Data opracowania: lipiec 2012 r.	Skala: 1:10	Nr rys.: 23