




RZUT POZIOMY B - B

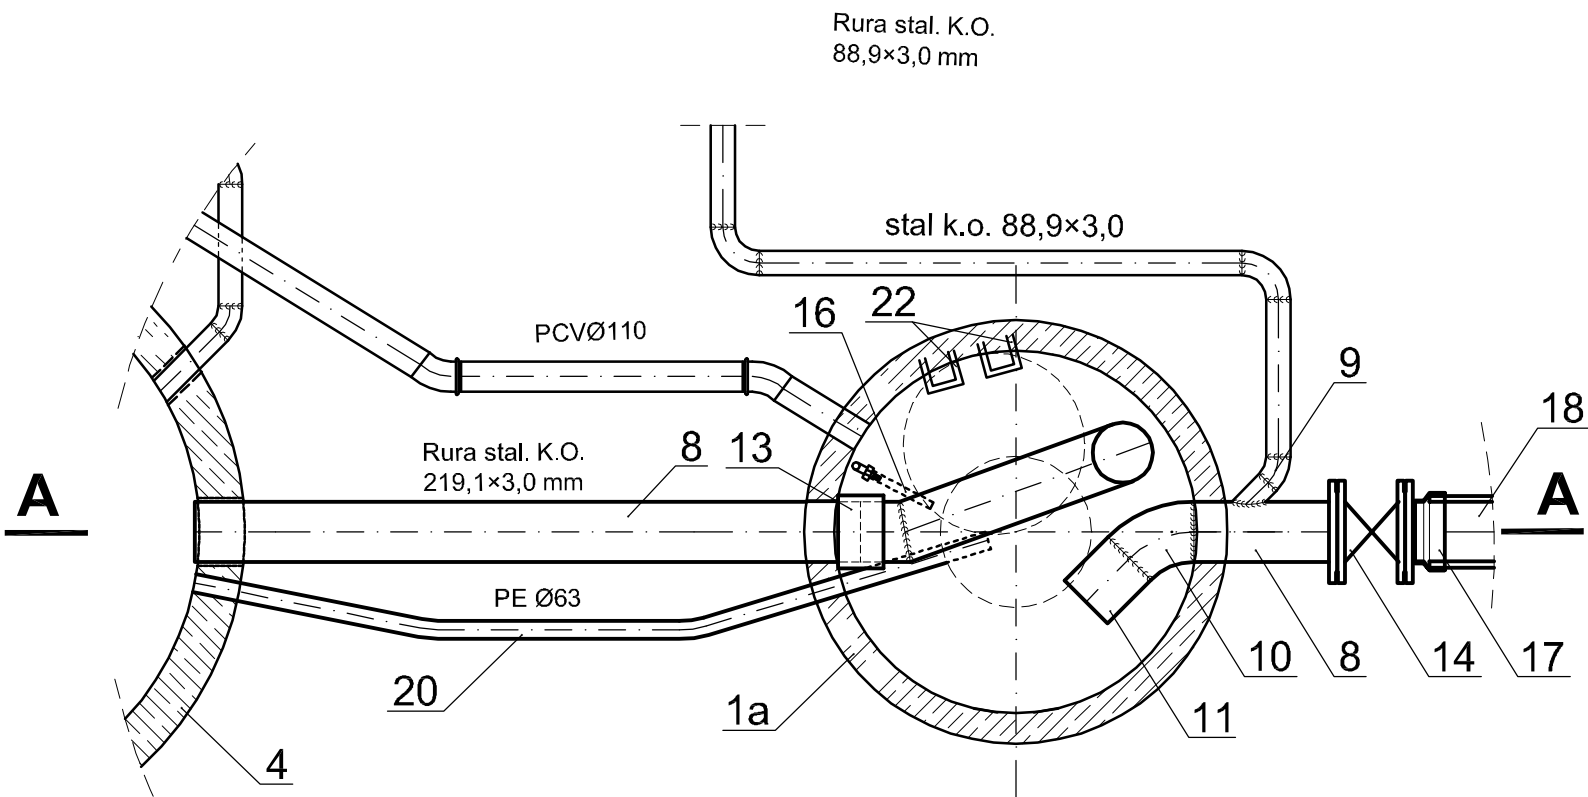

PRZEKRÓJ
NA POZIOMIE C - C

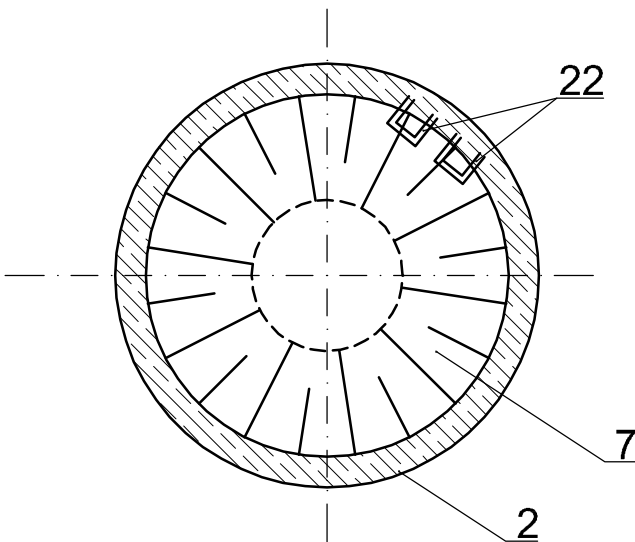

PRZEKRÓJ PIONOWY

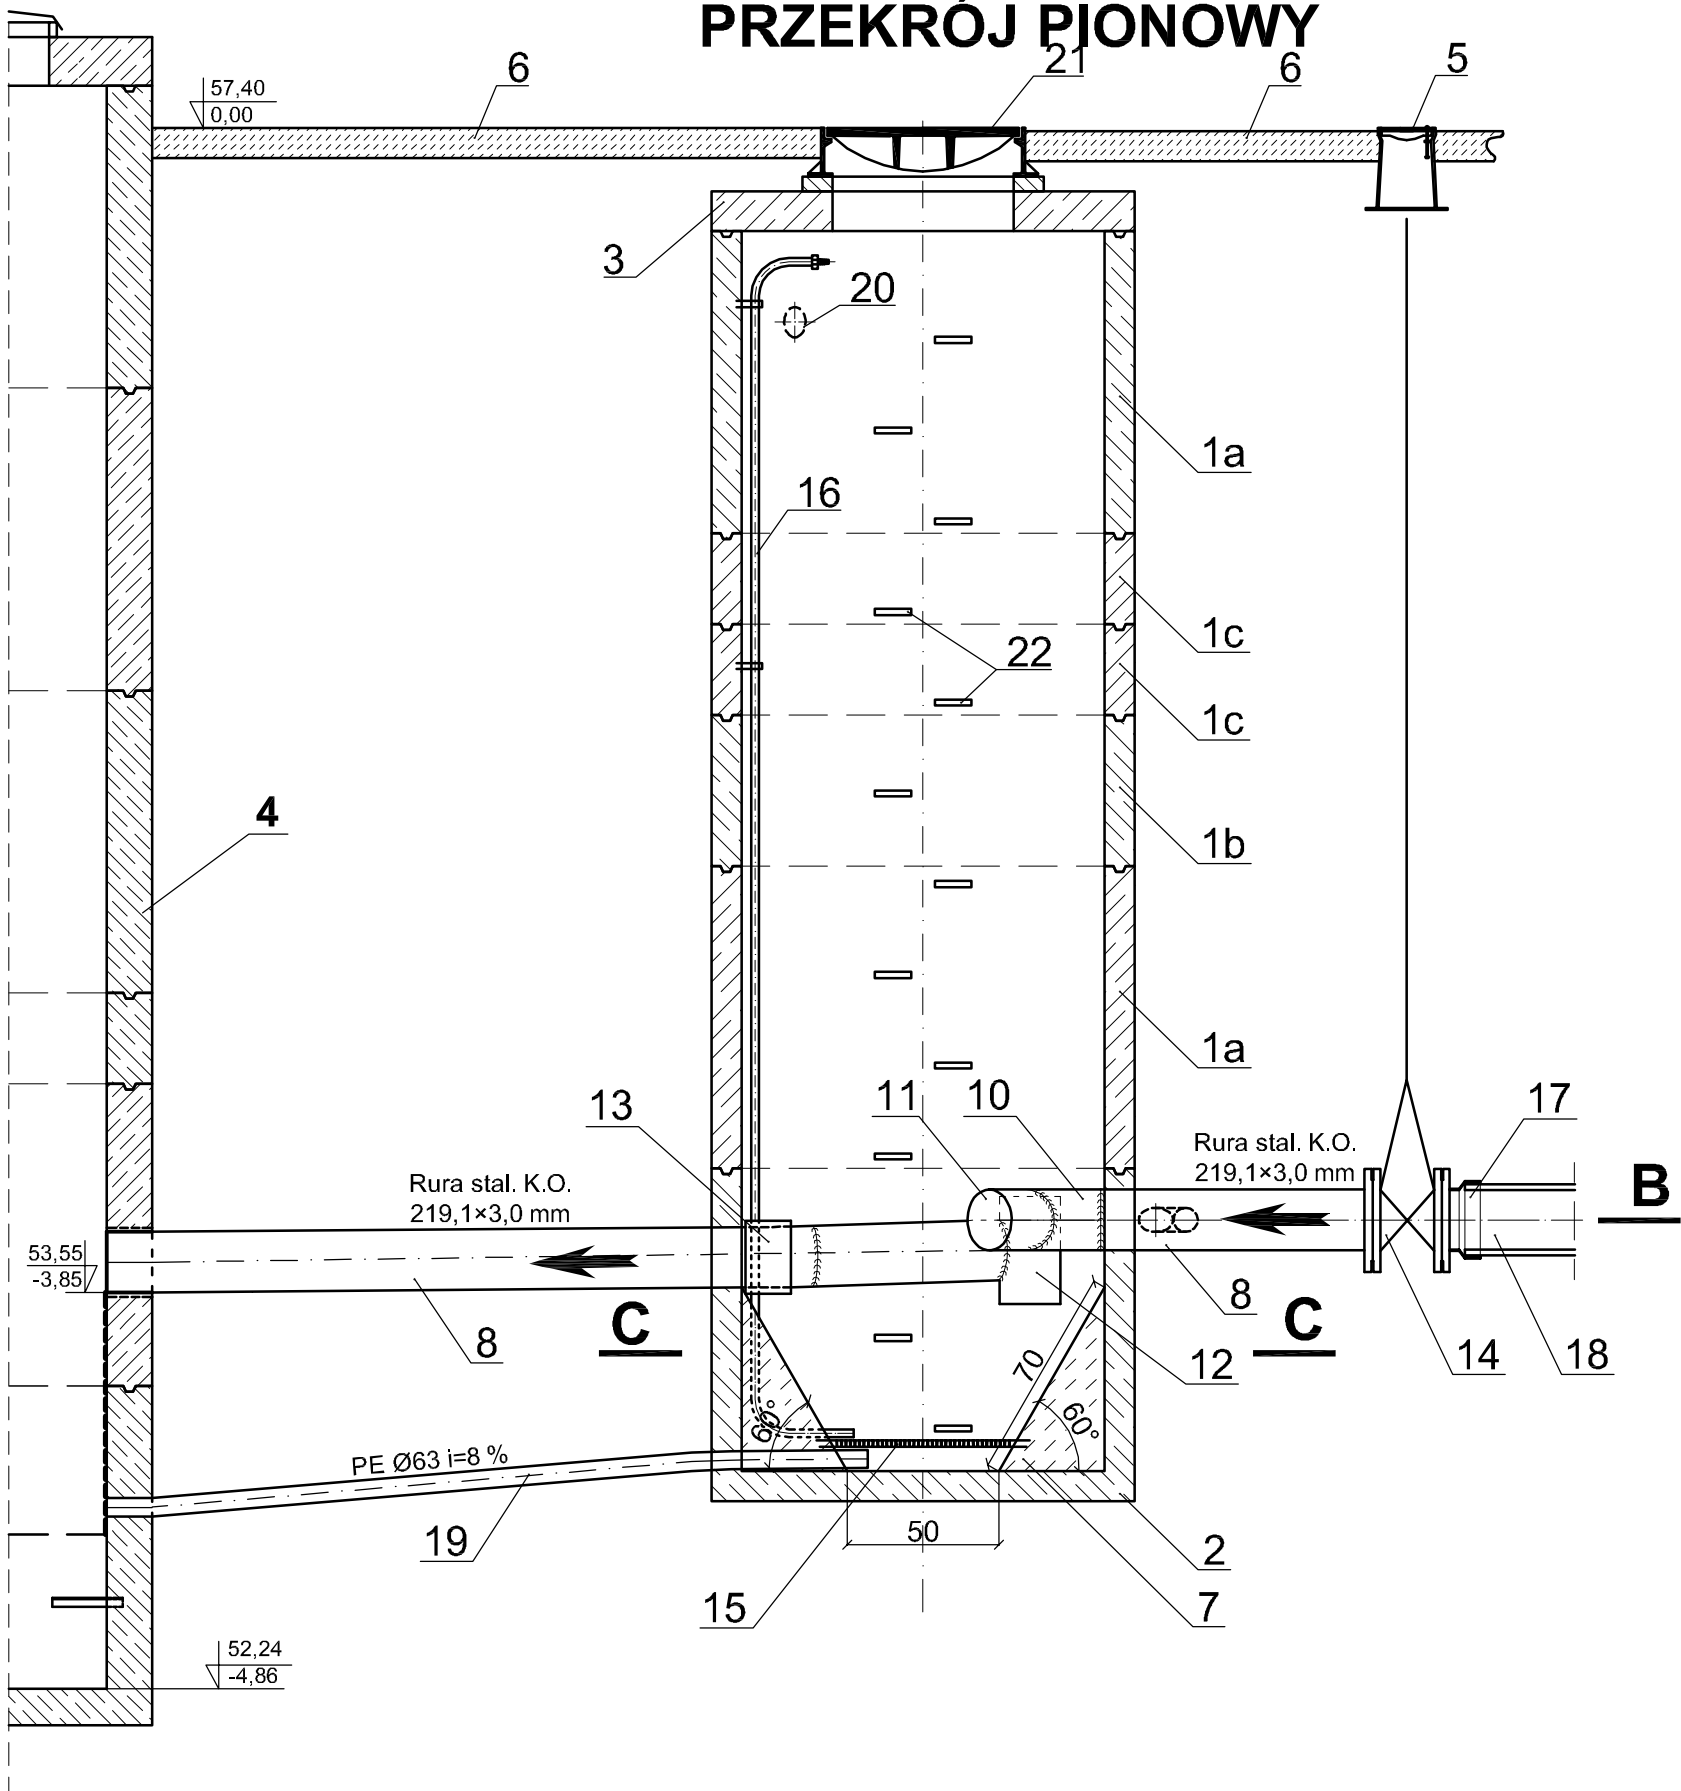

LEGENDA:

- 1a. Kręgi żelbetowe Ø 1200; H=1,0 m 2 szt.;
1b. Kręgi żelbetowe Ø 1200; H=0,5 m 1 szt.;
1c. Kręgi żelbetowe Ø 1200; H=0,3 m 2 szt.;
2. Podstawa studni żelbetowa Ø1200, H=1,0 m;
3. Płyta pokrywowa żelbetowa z otworem Ø1200/600;
4. Komora przepompowni ścieków;
5. Skrzynka żeliwna uliczna do trzpienia zasuwy;
6. Projektowane utwardzenia terenu;
7. Skosy z betonu hydrotechnicznego B15 o wodoszczelności W6;
8. Rura stalowa kwasoodporna Ø219,1x3,0 mm;
9. Rura stalowa kwasoodporna Ø88,9x3,0 mm z kolanem stalowym kwasoodpornym 45° Ø88,9x3,0 mm;
10. Kolano stalowe kwasoodporne Ø219,0x3,0; 45°;
11. Rura stalowa kwasoodporna Ø219,1x3,0;
12. Trójnik spawany krótki ze stali kwasoodpornej Ø219,1x3,0 mm;
13. Opaska reparacyjna jednoczęściowa np. RS1 Ø219 +229 mm, L=150 mm prod. np. TYCO WATERWORKS
14. Zasuwa kołnierzowa klinowa z miękkim uszczelnieniem DN 200 z obudową np. Jafar 2111;
15. Sito szczelinowe ze stali kwasoodpornej Ø 0,6 m (szczelina 1,0 mm);
16. Rura PE Ø25 mm, Pnom 1,0 MPa do sprężonego powietrza;
17. Króciec żeliwny E, kielichowo-kołnierzowy DN200 - adaptor do łączenia armatury żeliwnej z kamionką;
18. Rura Ø200 kamionkowa kanalizacyjna połączona poprzez adaptor z zasuwą (poz. 14);
19. Odwodnienie studni z rury PE Ø63;
20. Rura PCWØ110 kanalizacyjna prowadząca do komina wywiewnego przy przepompowni;
21. Właz żeliwny Ø600 C250 umożliwiający dopływ powietrza;
22. Stopnie żeliwne złączowe;

KOMORA ZASUW
PRZY PRZEPOMPOWNI ŚCIEKÓW
"ANTONIEWO 2"
Skala 1:25

Przedsięwzięcie: Sieć kanalizacji sanitarnej z przyłączami dla wsi Antoniewo gm. Golub-Dobrzyń				
Obiekt: Kanalizacja sanitarna				
Branża: sanitarna		Lokalizacja obiektu: Antoniewo; gm. Golub-Dobrzyń		
Inwestor: Gmina Golub-Dobrzyń; Plac Tysiądecia 25; 87-400 Golub-Dobrzyń				
Autorzy projektu:	Firma:	PRZEDSIĘBIORSTWO GOSPODARKI WODNO-ŚCIEKOWEJ "BIOBOX" Wiesław Mikołajczuk, ul.Polna 101; 87-100 Toruń		
	Funkcja	Imię i nazwisko	Nr uprawnień	Specjalność
	Projektant:	mgr inż. Wiesław Mikołajczuk	UAN-N-V/60/TO/84	instal.- inż.
	Sprawdzający:	_____	_____	_____
Kod rysunku:		Rodzaj projektu: PROJEKT WYKONAWCZY	Data opracowania: lillec 2012 r.	Skala: 1:25
Nr rys.:				24