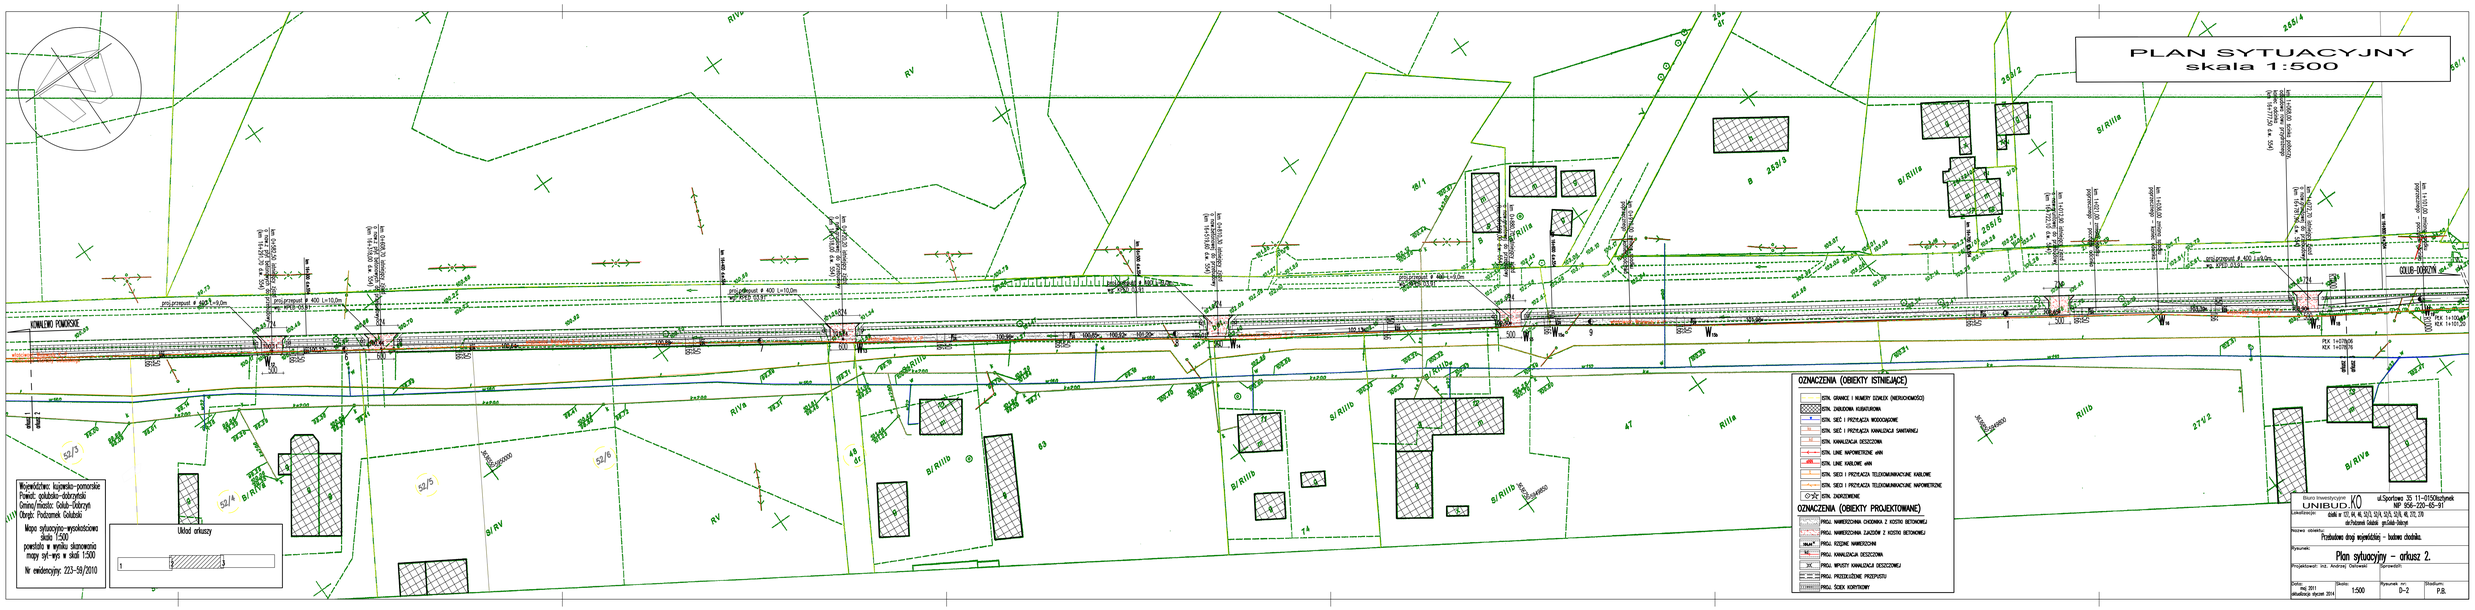PLAN SYTUACYJNY
skala 1:500