KANALIZACJA SANITARNA
PRZEKRÓJ PODŁUŻNY
skala 1:50/500

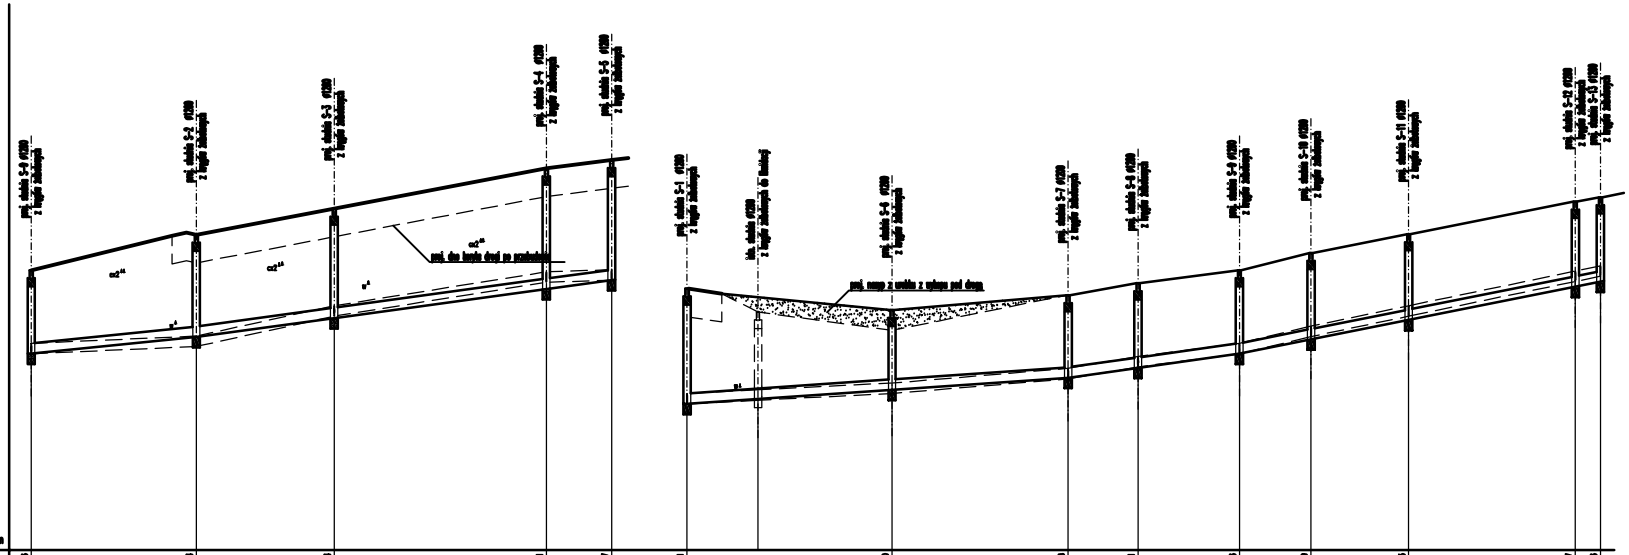
studnia S-1 #1200
z kręgów betonowych
studnia S-2 #1200
studnia S-3 #1200
studnia S-4 #1200
studnia S-5 #1200
studnia S-6 #1200
studnia S-7 #1200
studnia S-8 #1200
studnia S-9 #1200
studnia S-10 #1200
studnia S-11 #1200
studnia S-12 #1200
studnia S-13 #1200
istn. studnia #1200
z kręgów betonowych do remontu
d_{z}^{+0}
d_{z}^{+0}
d_{z}^{+0}