


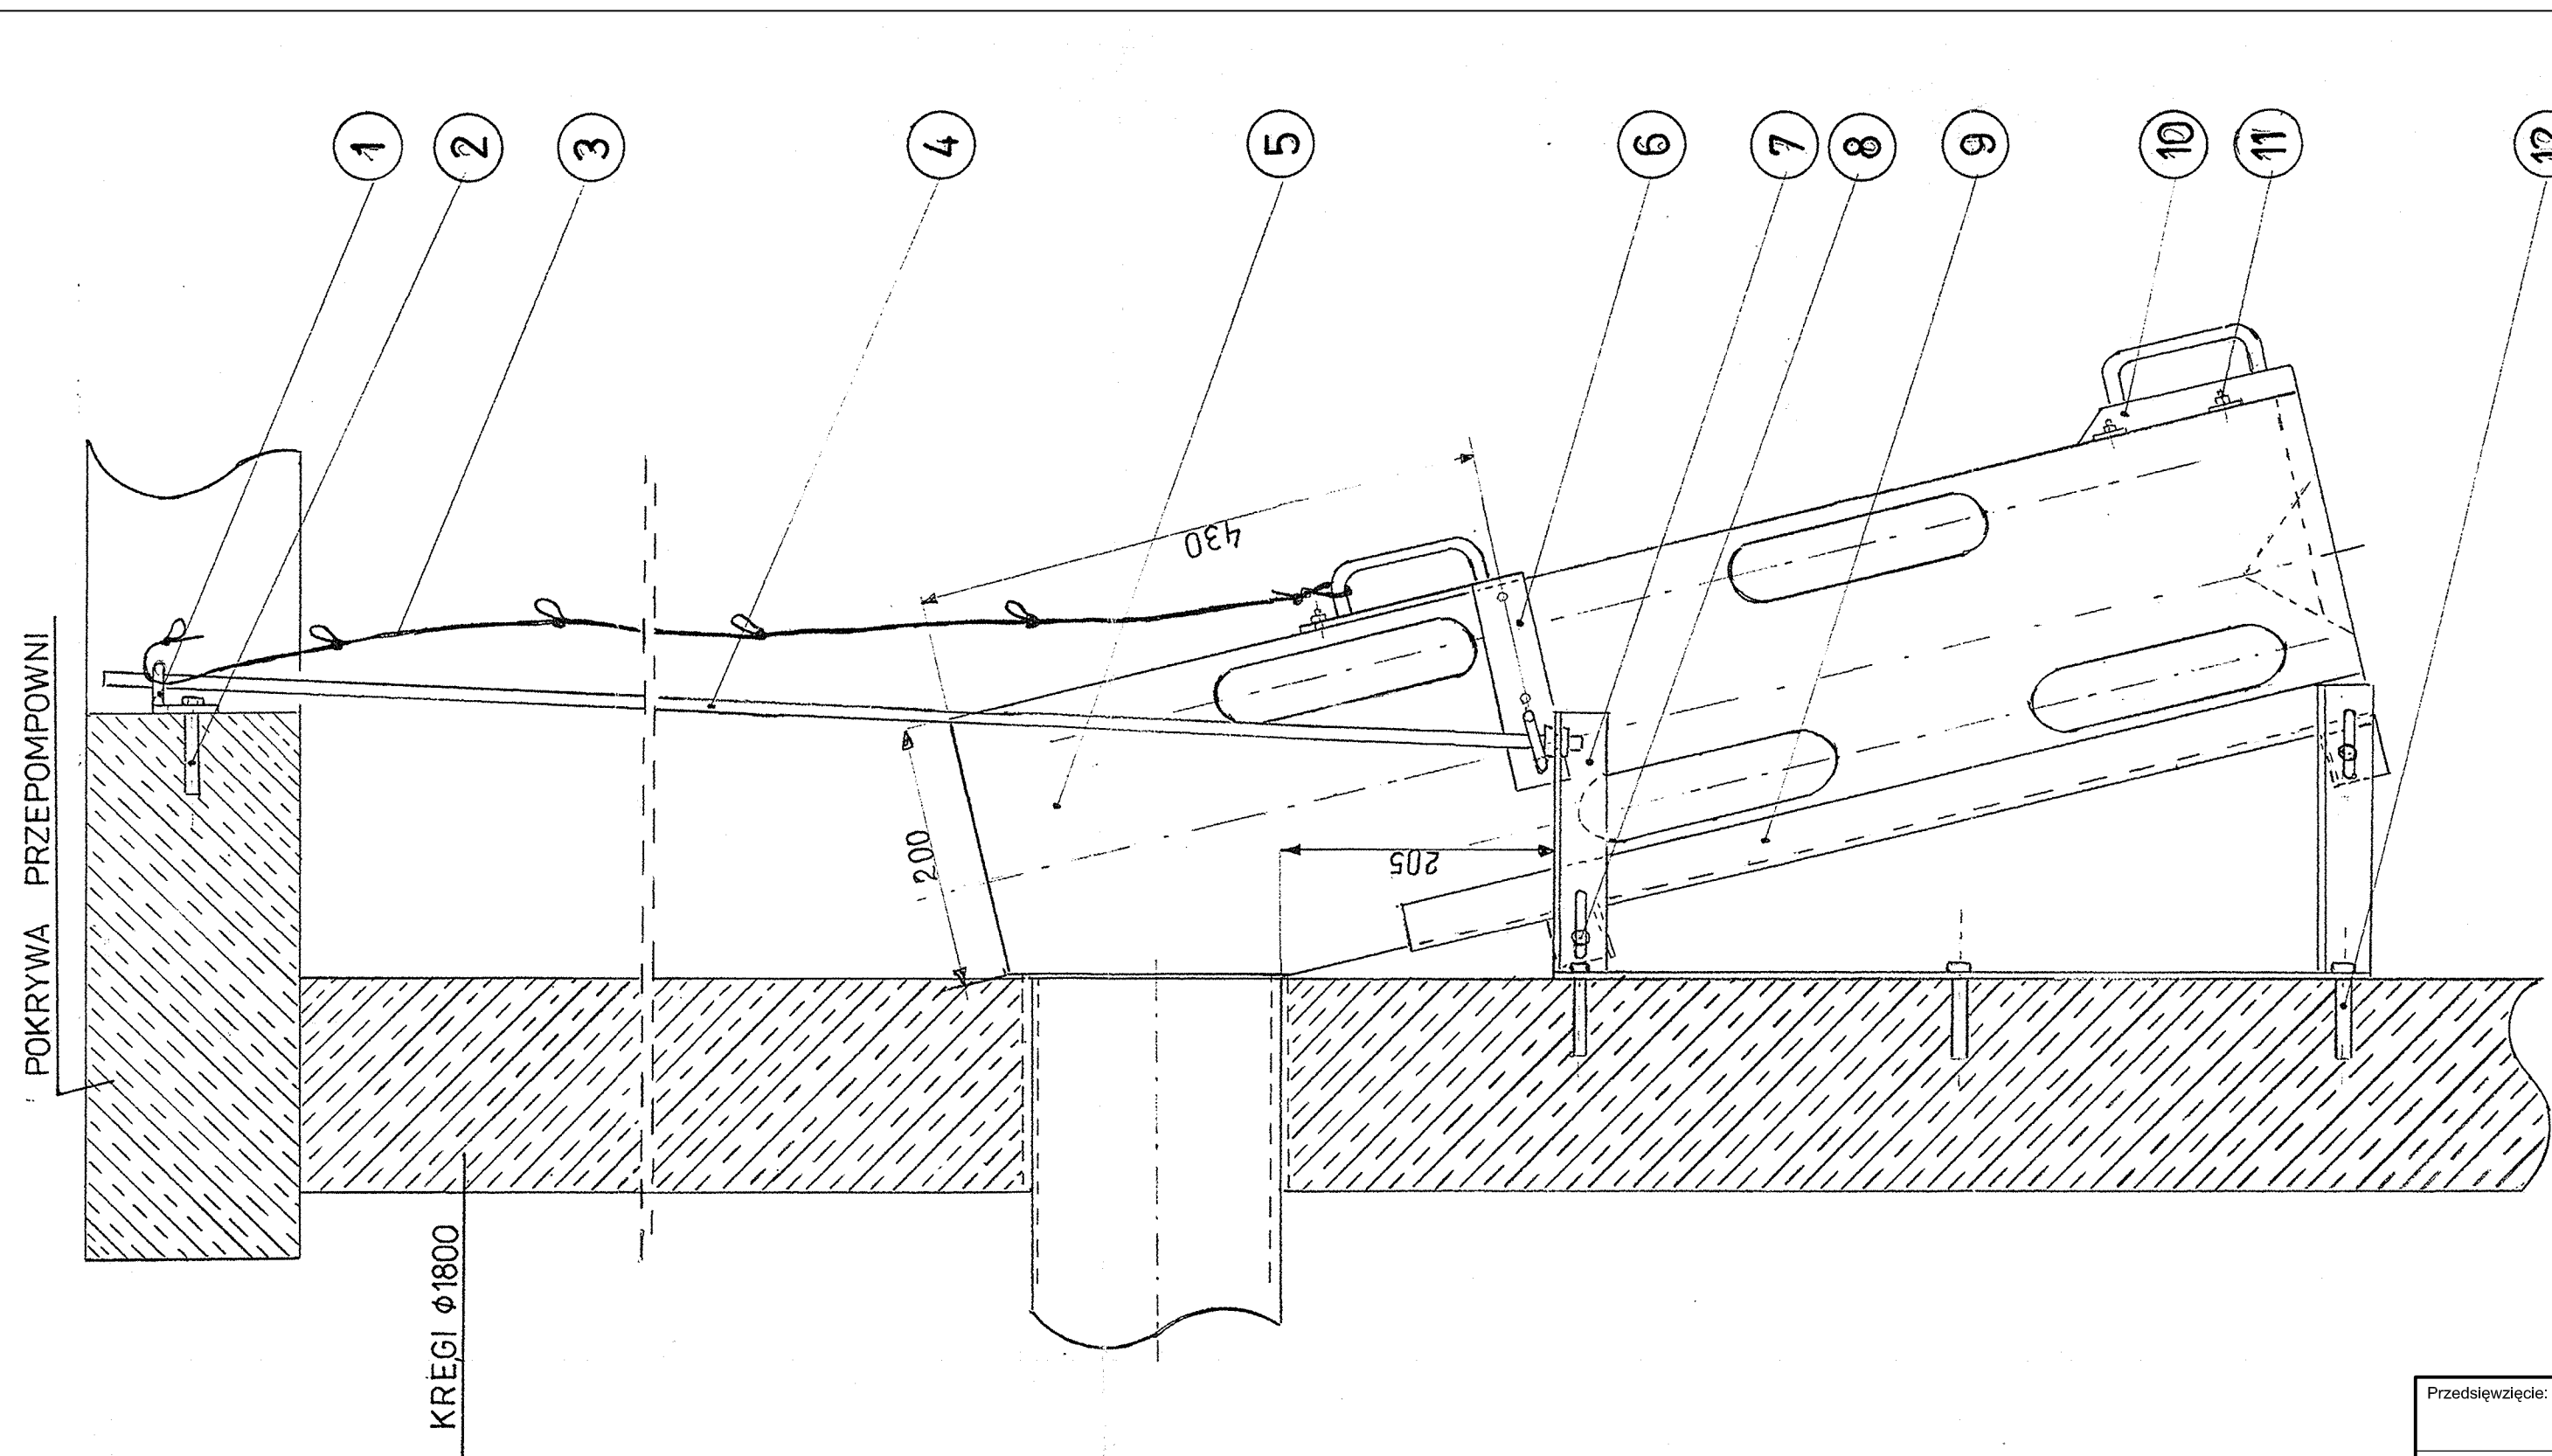

- ① górny uchwyt prowadnicy - 2 kpl.;
- ② koszulka Ø10×60 mm + wkręt Ø6×60 - 2 szt.;
- ③ linka stilonowa Ø10mm;
- ④ prowadnica - pręt stalowy kwasoodporny Ø10 mm - 2 szt.;
- ⑤ kosz - rura PCW Ø250, SN4
- ⑥ górny uchwyt kosza ze stali kwasoodpornej;
- ⑦ wieszak kosza ze stali kwasoodpornej;
- ⑧ śruba kwasoodporna M8×20+nakrętka+ podkładki - 2 kpl.;
- ⑨ przysłona otworów odwadniających;
- ⑩ dolny uchwyt kosza ze stali kwasoodpornej;
- ⑪ śruba zamkowa kwasoodporna M6×20 + nakrętki - 11 kpl.;
- ⑫ koszulka Ø12×60 mm, wkręt Ø8×60 mm - 6 kpl.

**KOSZ WLOTOWY
SZCZEGÓŁ POŁĄCZEŃ
POSZCZEGÓLNYCH ELEMENTÓW
ORAZ SZCZEGÓŁ MONTAŻU
W PRZEPOMPOWNI
"ANTONIEWO 1" i "ANTONIEWO 2"
(2 szt.)
Skala 1:5**

Przedsięwzięcie:		Sieć kanalizacji sanitarnej z przyłączami dla wsi Antoniewo gm. Golub-Dobrzyń			
Obiekt:		Kanalizacja sanitarna			
Branża:		sanitarna			
Lokalizacja obiektu:		Antoniewo; gm. Golub-Dobrzyń			
Inwestor:		Gmina Golub-Dobrzyń; Plac Tysiąclecia 25; 87-400 Golub-Dobrzyń			
Autorzy projektu:	Firma: PRZEDSIĘBIORSTWO GOSPODARKI WODNO-ŚCIEKOWEJ "BIOBOX" Wiesław Mikołajczuk, ul.Polna 101; 87-100 Toruń				
	Funkcja	Imię i nazwisko		Nr uprawnień	Specjalność
	Projektant:	mgr inż. Wiesław Mikołajczuk		UAN-N-V/60/TO/84	instal.- inż.
	Sprawdzający:				
Kod rysunku:		Rodzaj projektu: PROJEKT WYKONAWCZY		Data opracowania: lipiec 2012 r.	Skala: 1:5
				Nr rys.:	31