


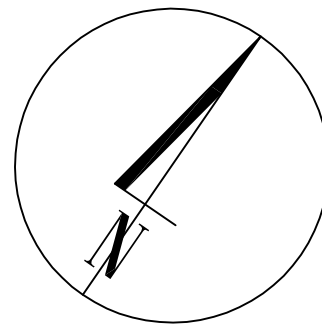

OZNACZENIA:

1. Przepompownia ścieków;
2. Osadnik piasku;
3. Komora zasuw i zaworów zwrotnych;
4. Złącze kablowe;
5. Szafa sterownicza;
6. Powierzchnia utwardzona płytami betonowymi 50×50×7cm - 33,0 m²;
7. Projektowana nawierzchnia dojazdowa z trylinki betonowej - 28,2 m²;
8. Opaska z płyt chodnikowych 35×35×5cm - 9,2 m²;
9. Ogrodzenie z paneli wys. 1,6 m na słupkach, długość ogrodzenia L=28,5 m;
10. Brama dwuskrzydłowa z paneli szerokości 4,5 m;
11. Furtka z paneli szerokości 1,0 m;
12. Kompostownik;
13. Przewód odwadniający (w kompostowniku przewód drenarski PCW owinięty geowłókniną L = 1,1m; poza przewód kanalizacyjny PCWØ110mm L = 1,0m; spadek 25‰;
14. Komin wywiewny;

dz. nr 250/21


A-B-C-D - teren do wykupu pod przepompownię
16,7 m × 12,0 = 200,4 m²

UWAGA:

Opaskę z płyt chodnikowych 35×35 cm
układać ze spadkiem 30÷50 % na zewnątrz przepompowni

PRZEPOMPOWNIA ŚCIEKÓW "ANTONIEWO 1" Skala 1:100

dz. nr 247

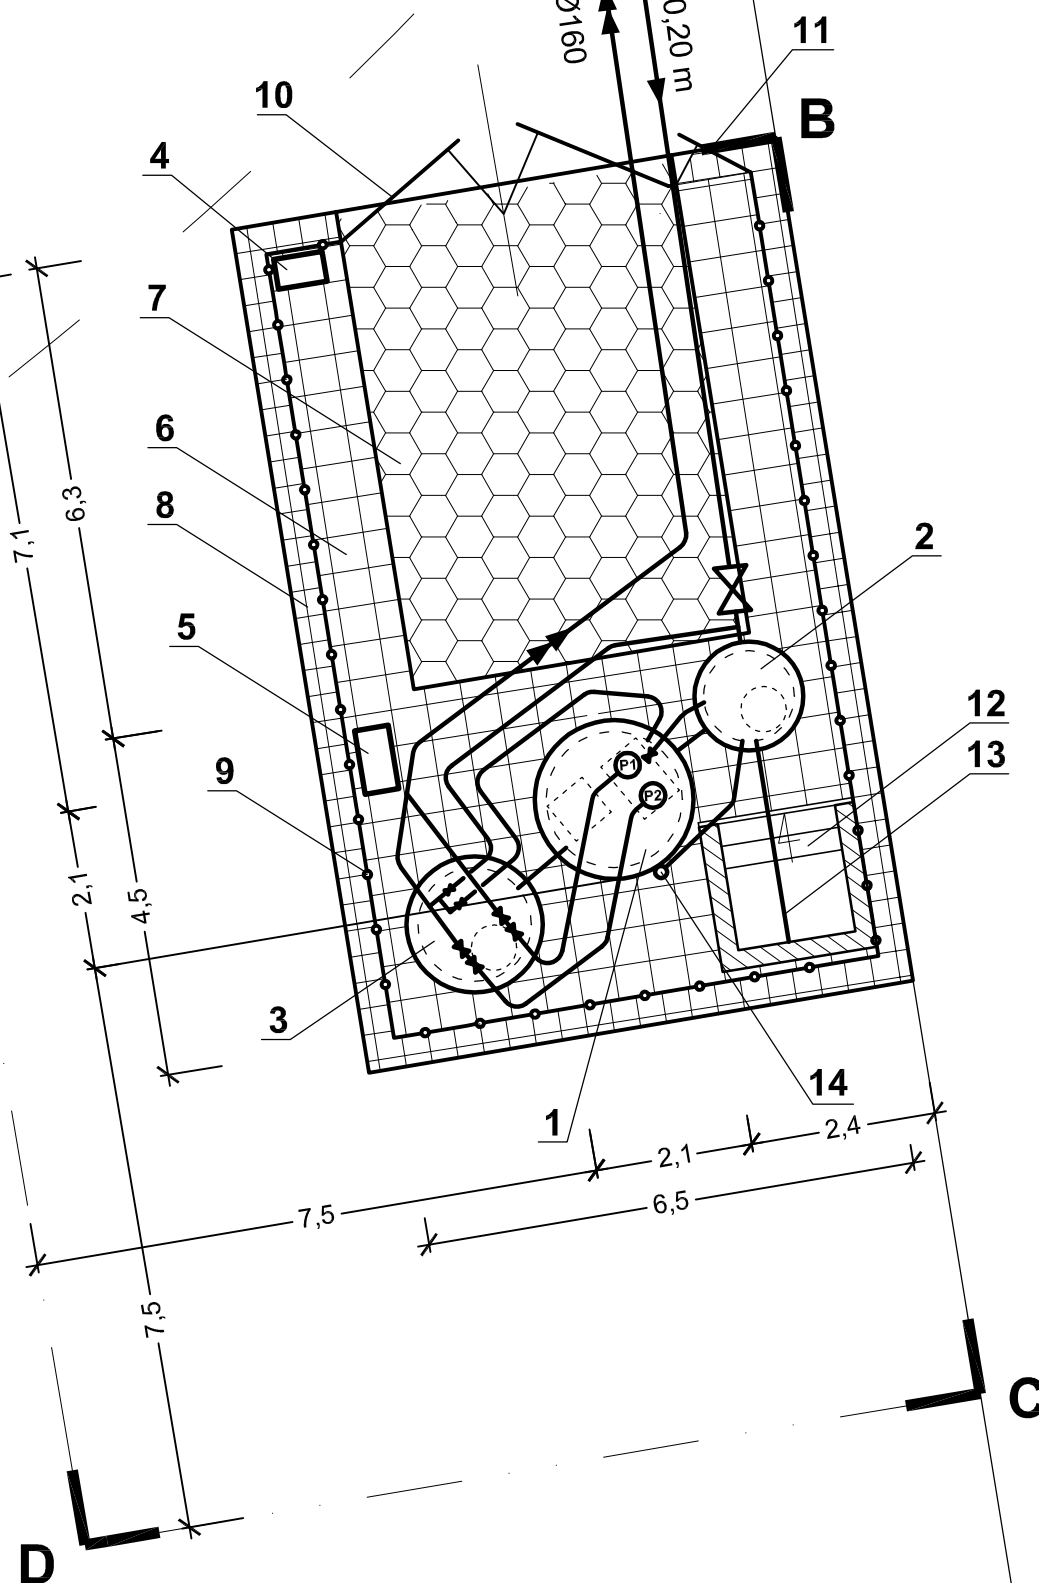

Przedsięwzięcie: Sieć kanalizacji sanitarnej z przyłączami dla wsi Antoniewo gm. Golub-Dobrzyń				
Obiekt: Kanalizacja sanitarna				
Branża: sanitarna		Lokalizacja obiektu: Antoniewo; gm. Golub-Dobrzyń		
Inwestor: Gmina Golub-Dobrzyń; Plac Tysiąclecia 25; 87-400 Golub-Dobrzyń				
Autorzy projektu:	Firma: PRZEDSIĘBIORSTWO GOSPODARKI WODNO-ŚCIEKOWEJ "BIOBOX" Wiesław Mikołajczuk, ul.Polna 101; 87-100 Toruń			
	Funkcja	Imię i nazwisko	Nr uprawnień	Specjalność
	Projektant:	mgr inż. Wiesław Mikołajczuk	UAN-N-V/60/TO/84	instal.- inż.
	Sprawdzający:	_____	_____	_____
Kod rysunku:		Rodzaj projektu: PROJEKT WYKONAWCZY	Data opracowania: lipiec 2012 r.	Skala: 1:100 Nr rys.: 3