
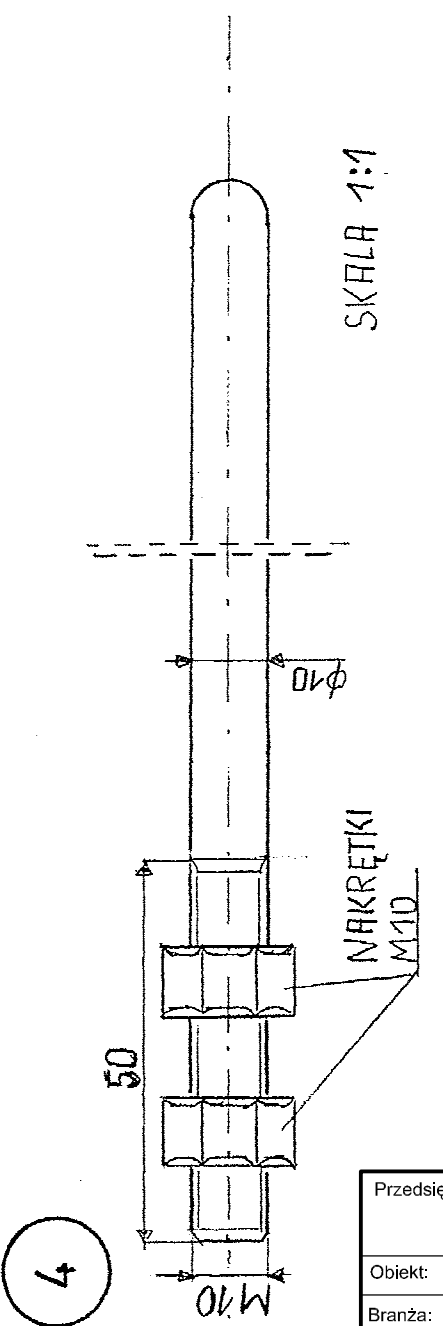
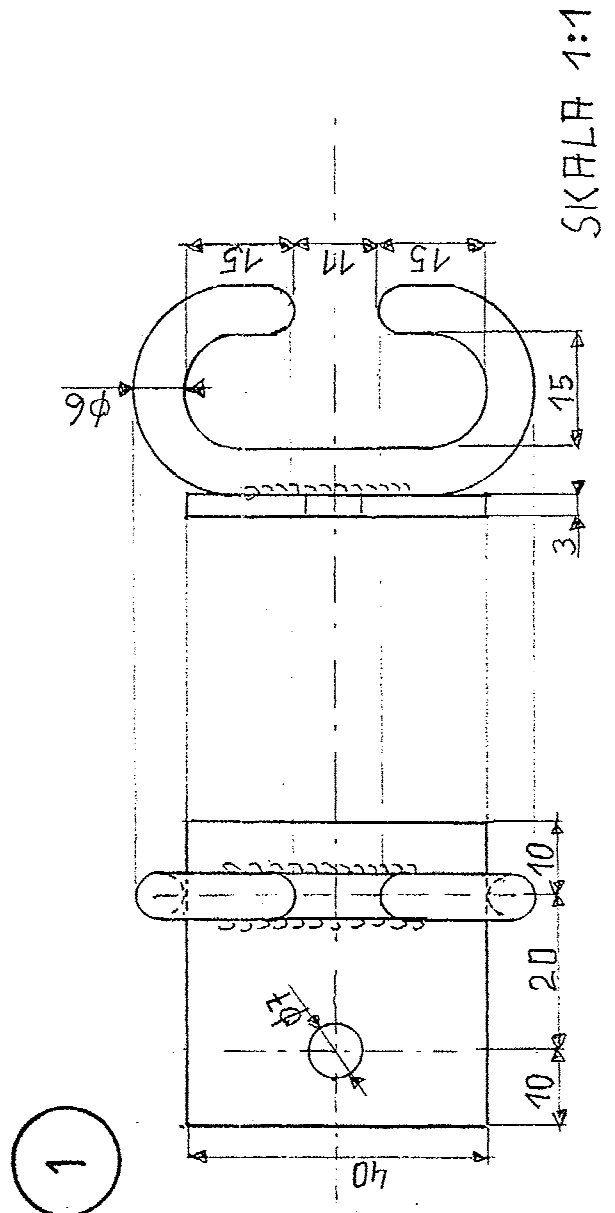
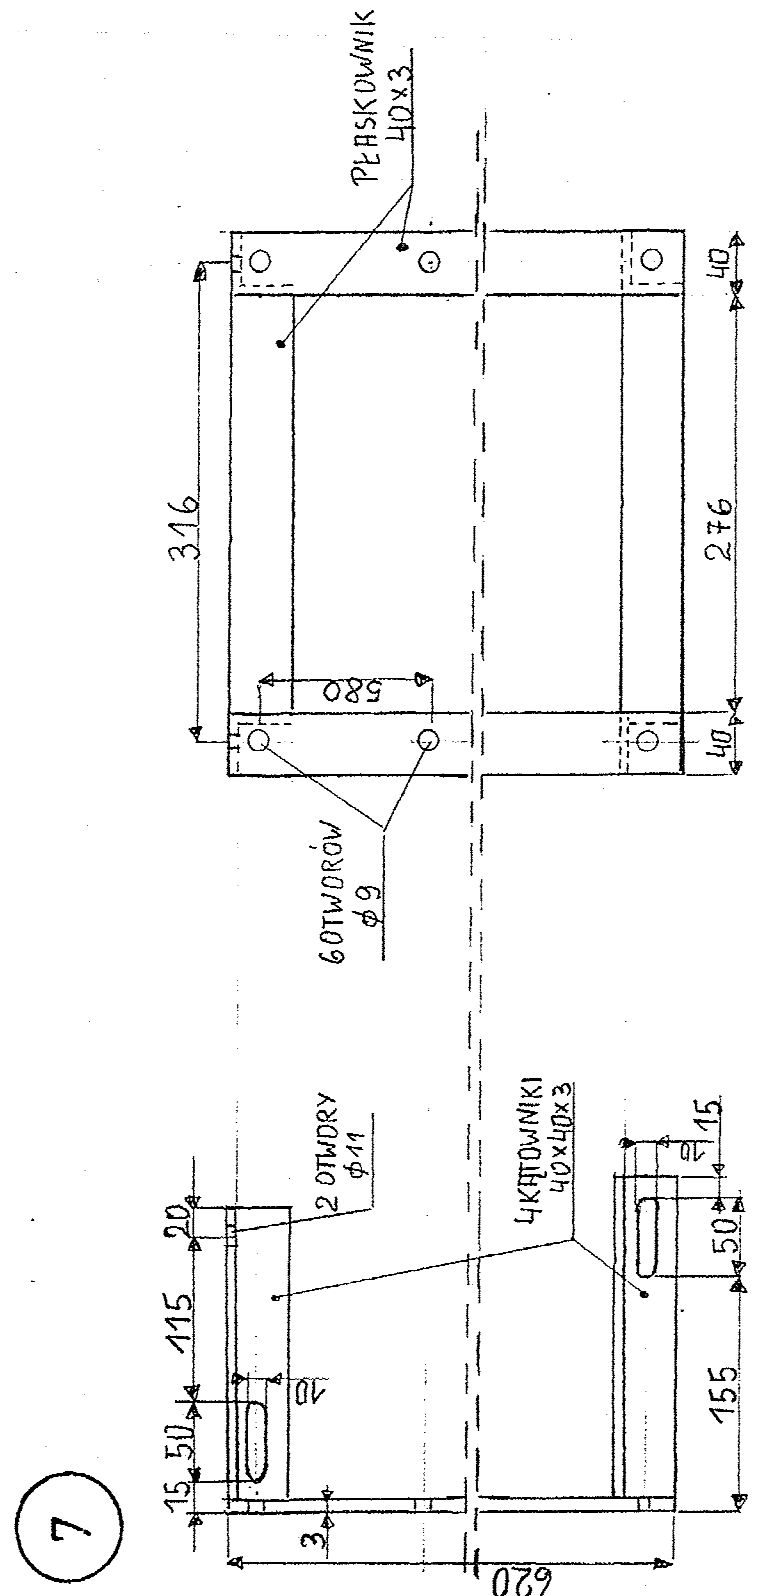
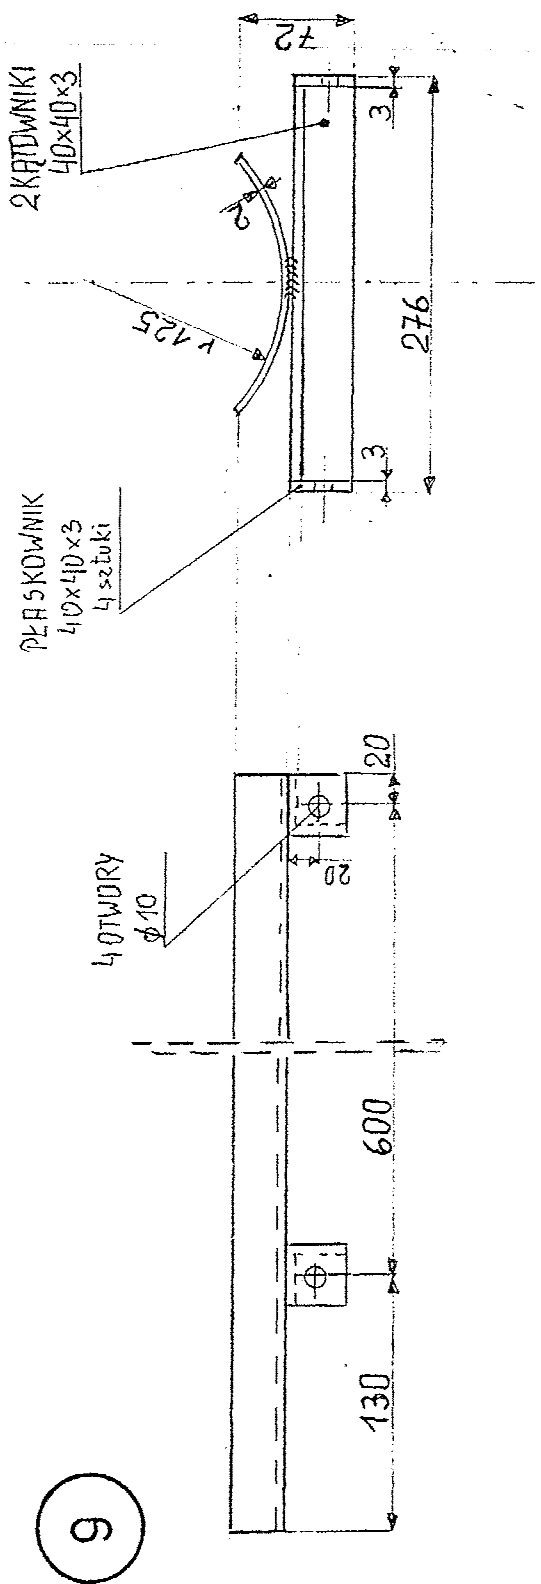


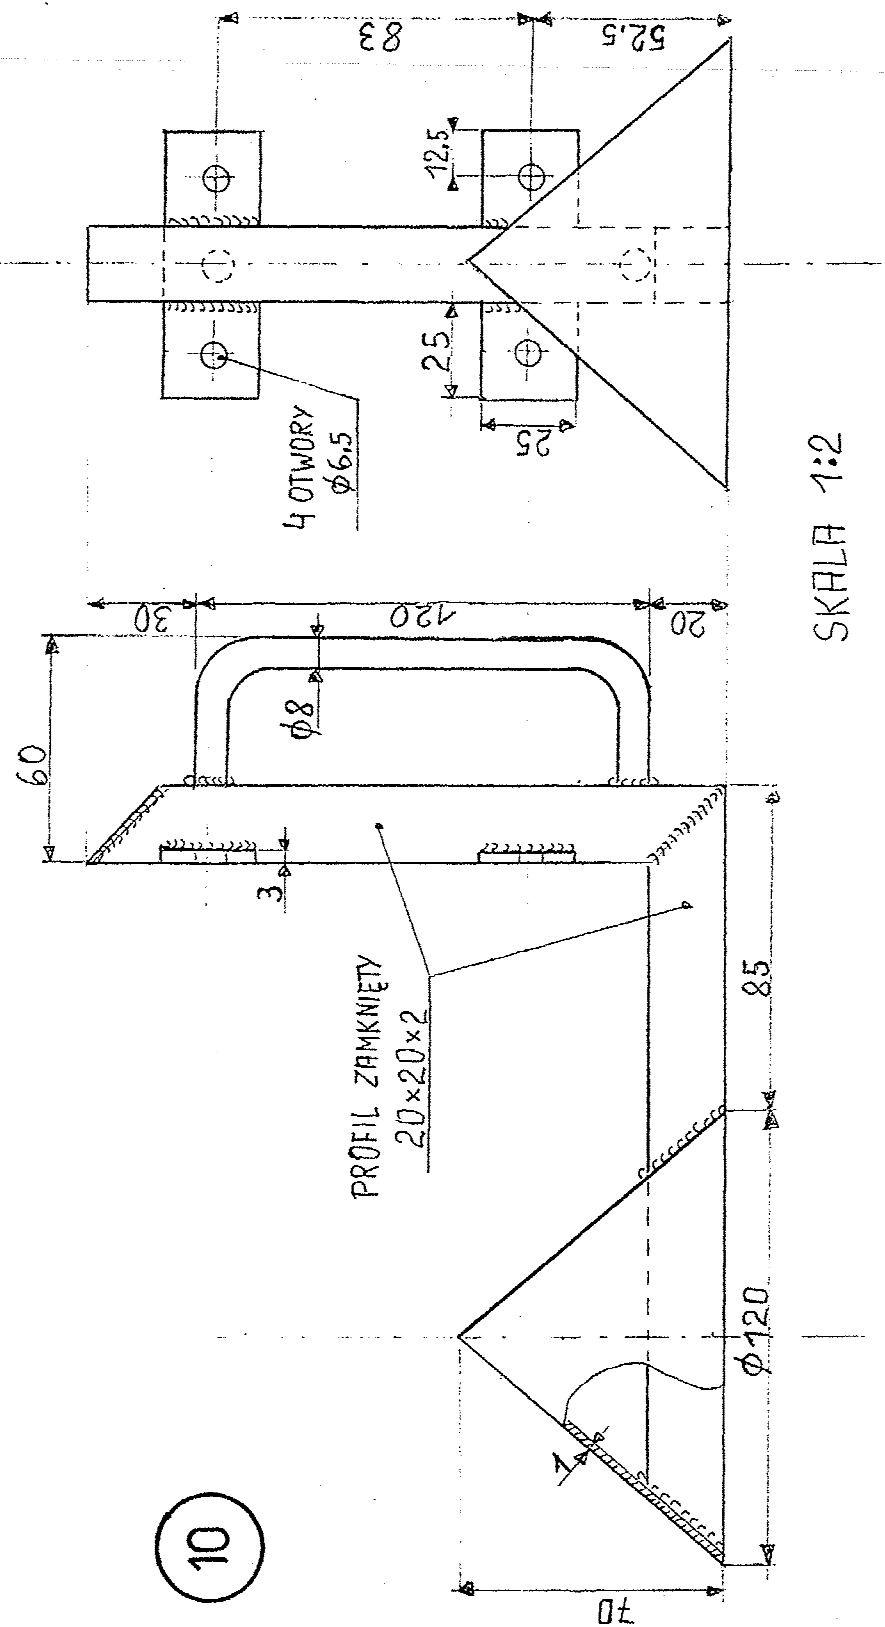

- LEGENDA:**
- górny uchwyt przewodnicy - 2 kpl.;
 - koszulka $\varnothing 10 \times 60$ mm + wkręt $\varnothing 6 \times 60$ - 2 szt.;
 - linka stilonowa $\varnothing 10$ mm;
 - przewodnica - pręt stalowy kwasoodporny $\varnothing 10$ mm - 2 szt.;
 - kosz - rura PCW $\varnothing 250$, SN4 ;
 - górny uchwyt kosza ze stali kwasoodpornej;
 - wieszak kosza ze stali kwasoodpornej;
 - śruba kwasoodporna M8x20+nakrętka+ podkładki - 2 kpl.;
 - przystłona otworów odwadniających;
 - dolny uchwyt kosza ze stali kwasoodpornej;
 - śruba zamkowa kwasoodporna M6x20 + nakrętki - 11 kpl.;
 - koszulka $\varnothing 12 \times 60$ mm, wkręt $\varnothing 8 \times 60$ mm - 6 kpl.

**KOSZ WLOTOWY
SZCZEGÓŁ DOLNEGO UCHWYTU KOSZA
SZCZEGÓŁ PRZYSŁONY OTWORÓW
ODWADNIAJĄCYCH
SZCZEGÓŁ RAMY WIESZAKA KOSZA
SZCZEGÓŁ GÓRNEGO UCHWYTU
PROWADNICY
PROWADNICA
"ANTONIEWO 1" i "ANTONIEWO 2"
(2 szt.)
Skala 1:1, 1:2 i 1:5**

Przedsięwzięcie:		Sieć kanalizacji sanitarnej z przyłączami dla wsi Antoniewo gm. Golub-Dobrzyń			
Obiekt: Kanalizacja sanitarna					
Branża: sanitarna		Lokalizacja obiektu: Antoniewo; gm. Golub-Dobrzyń			
Inwestor: Gmina Golub-Dobrzyń; Plac Tysiąclecia 25; 87-400 Golub-Dobrzyń					
Autorzy projektu:	Firma: PRZEDSIĘBIORSTWO GOSPODARKI WODNO-ŚCIEKOWEJ "BIOBOX" Wiesław Mikołajczuk, ul.Polna 101; 87-100 Toruń				
	Funkcja	Imię i nazwisko	Nr uprawnień	Specjalność	Podpis
	Projektant:	mgr inż. Wiesław Mikołajczuk	UAN-N-V/60/TO/84	instal.- inż.	
	Sprawdzający:	_____	_____	_____	
Kod rysunku:		Rodzaj projektu: PROJEKT WYKONAWCZY	Data opracowania: lipiec 2012 r.	Skala: 1:1, 1:2 i 1:5	Nr rys.: 33