


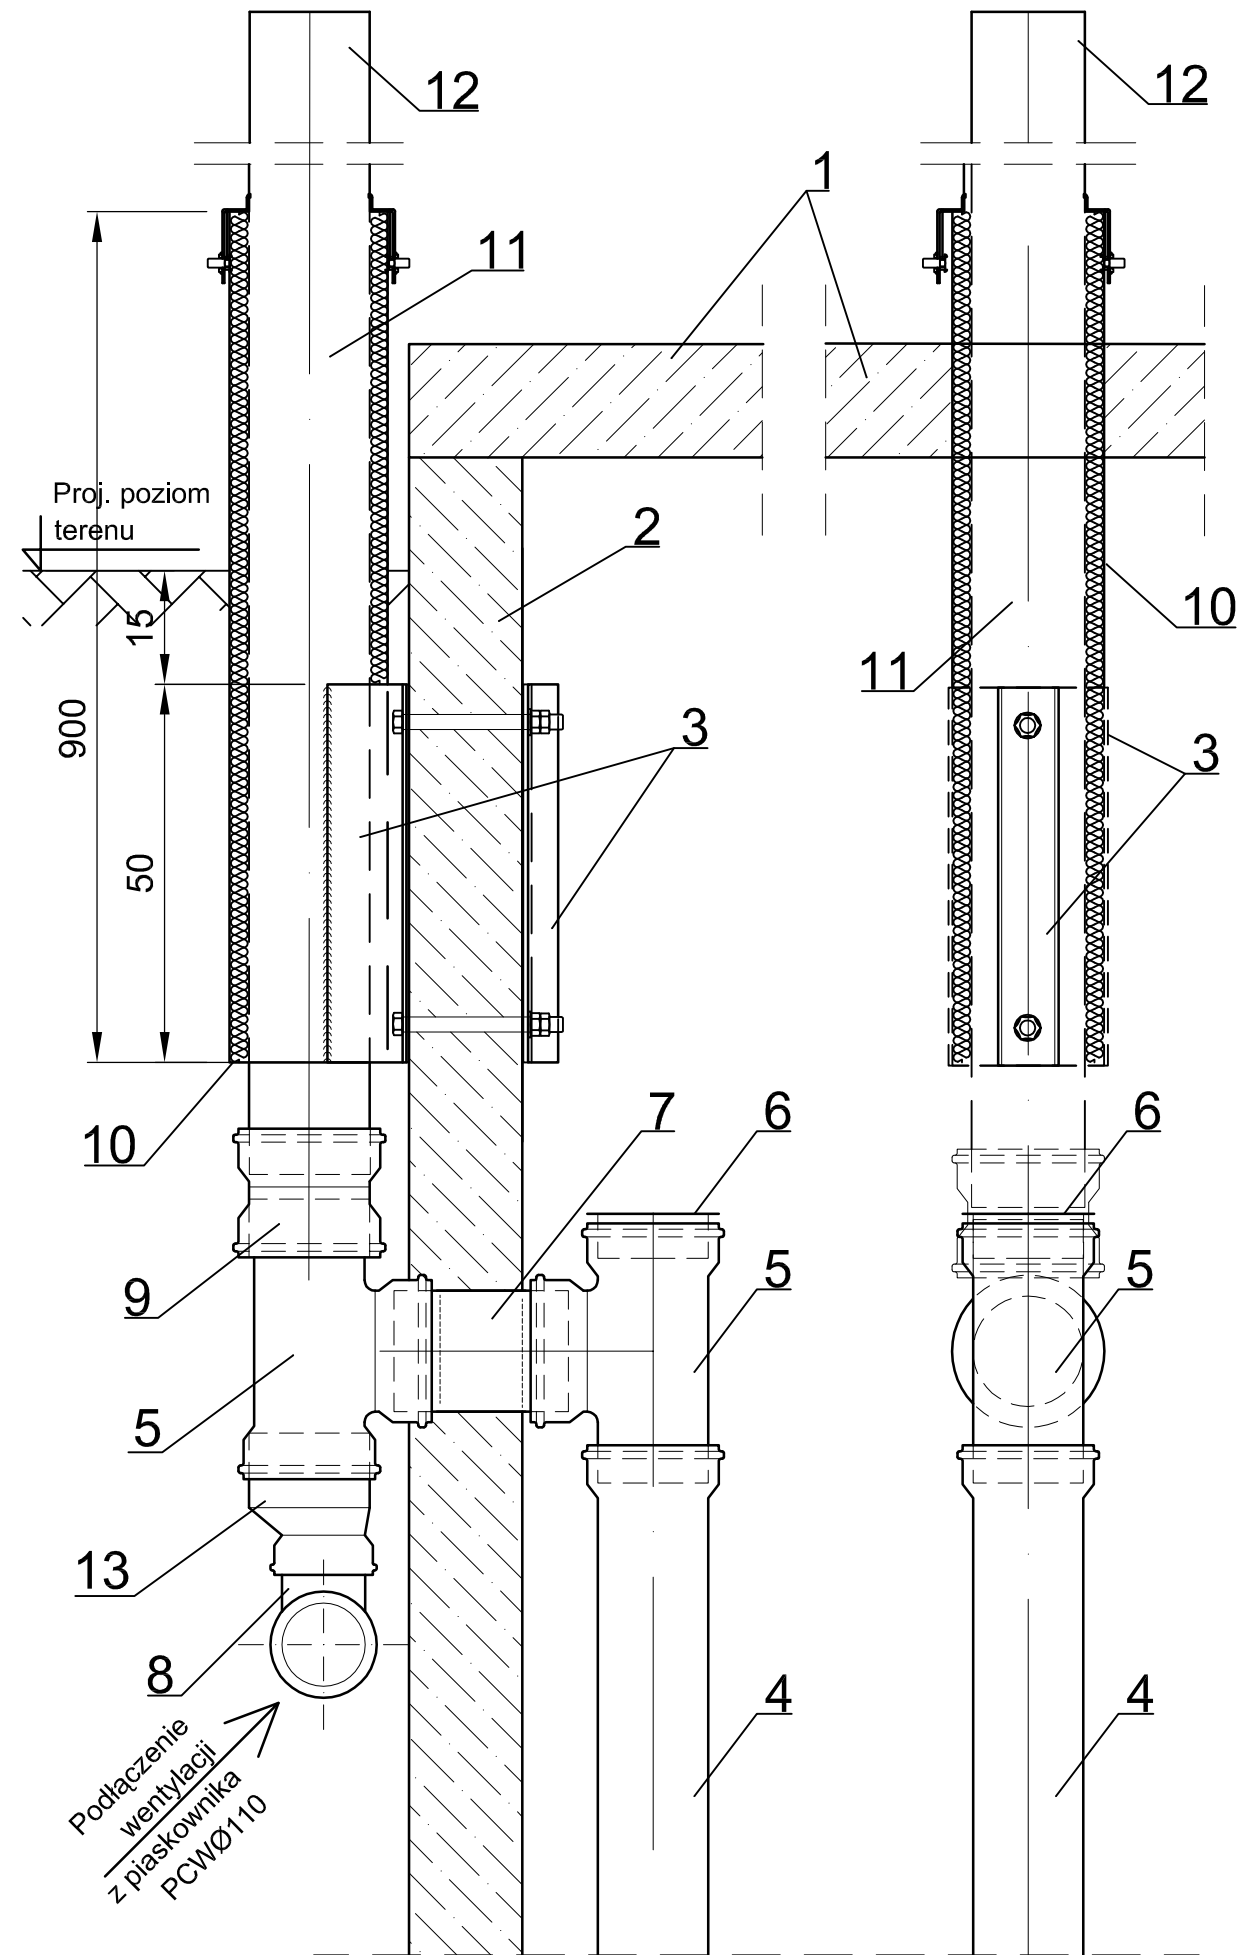

LEGENDA:

1. Pokrywa komory przepompowni wg rys. szczegółowego;
2. Kręgi żelbetowe studni Ø1800 jak na schemacie wysokościowym;
3. Konstrukcja wsporcza mocowania komina wywiewnego wg rys. szczegółowego;
4. Rura wywiewna wyk. z rury kanalizac. PCW Ø160 - część wewnętrzna;
5. Trójnik PCW Ø160 kanalizacyjny;
6. Korek PCW Ø160;
7. Rura kanalizacyjna PCW Ø160;
8. Kolano PCW Ø110; 90°;
9. Nasuwka PCW Ø160;
10. Rura osłonowa stalowa kwasoodporna Ø219,1×2,0 mm dł. 9,0 m;
11. Rura wywiewna wewnątrz rury osłonowej PCW Ø160 kanalizacyjne lite SN8;
12. Wylot rury wywiewnej z odcinka rury ze stali kwasoodpornej Ø159,0×2,0;
13. Redukcja PCW Ø160 / 110;

SZCZEGÓŁ MONTAŻU KOMINA WYWIEWNEGO

z przepompowni ścieków
"Antoniewo 1" i "Antoniewo 2"

(2 szt.)

Skala 1:10

Przedsięwzięcie: Sieć kanalizacji sanitarnej z przyłączami dla wsi Antoniewo gm. Golub-Dobrzyń				
Obiekt: Kanalizacja sanitarna				
Branża: sanitarna		Lokalizacja obiektu: Antoniewo; gm. Golub-Dobrzyń		
Inwestor: Gmina Golub-Dobrzyń; Plac Tysiąclecia 25; 87-400 Golub-Dobrzyń				
Autorzy projektu:	Firma: PRZEDSIĘBIORSTWO GOSPODARKI WODNO-ŚCIEKOWEJ "BIOBOX" Wiesław Mikołajczuk, ul.Polna 101; 87-100 Toruń			
	Funkcja	Imię i nazwisko	Nr uprawnień	Specjalność
	Projektant:	mgr inż. Wiesław Mikołajczuk	UAN-N-V/60/TO/84	instal.- inż.
	Sprawdzający:	_____	_____	_____
Kod rysunku:		Rodzaj projektu: PROJEKT WYKONAWCZY	Data opracowania: lipiec 2012 r.	Skala: 1:10
Nr rys.:				34