
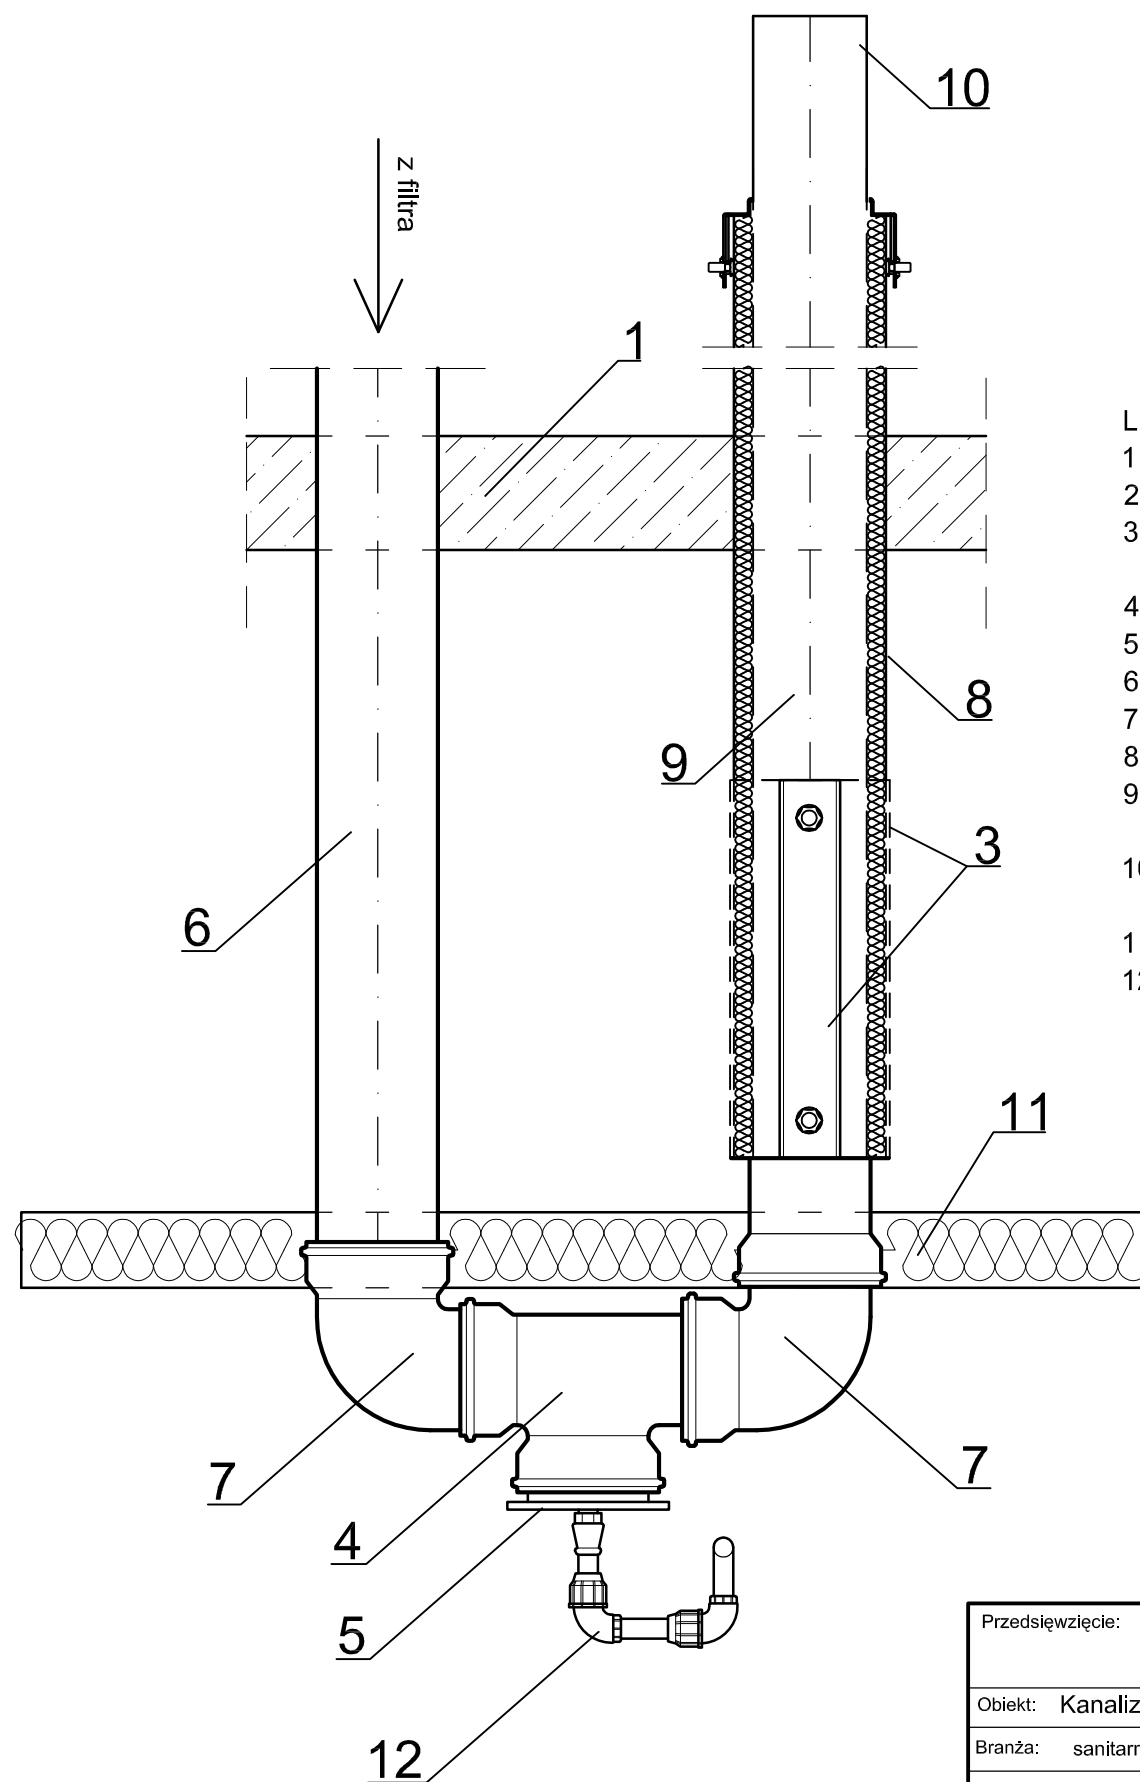


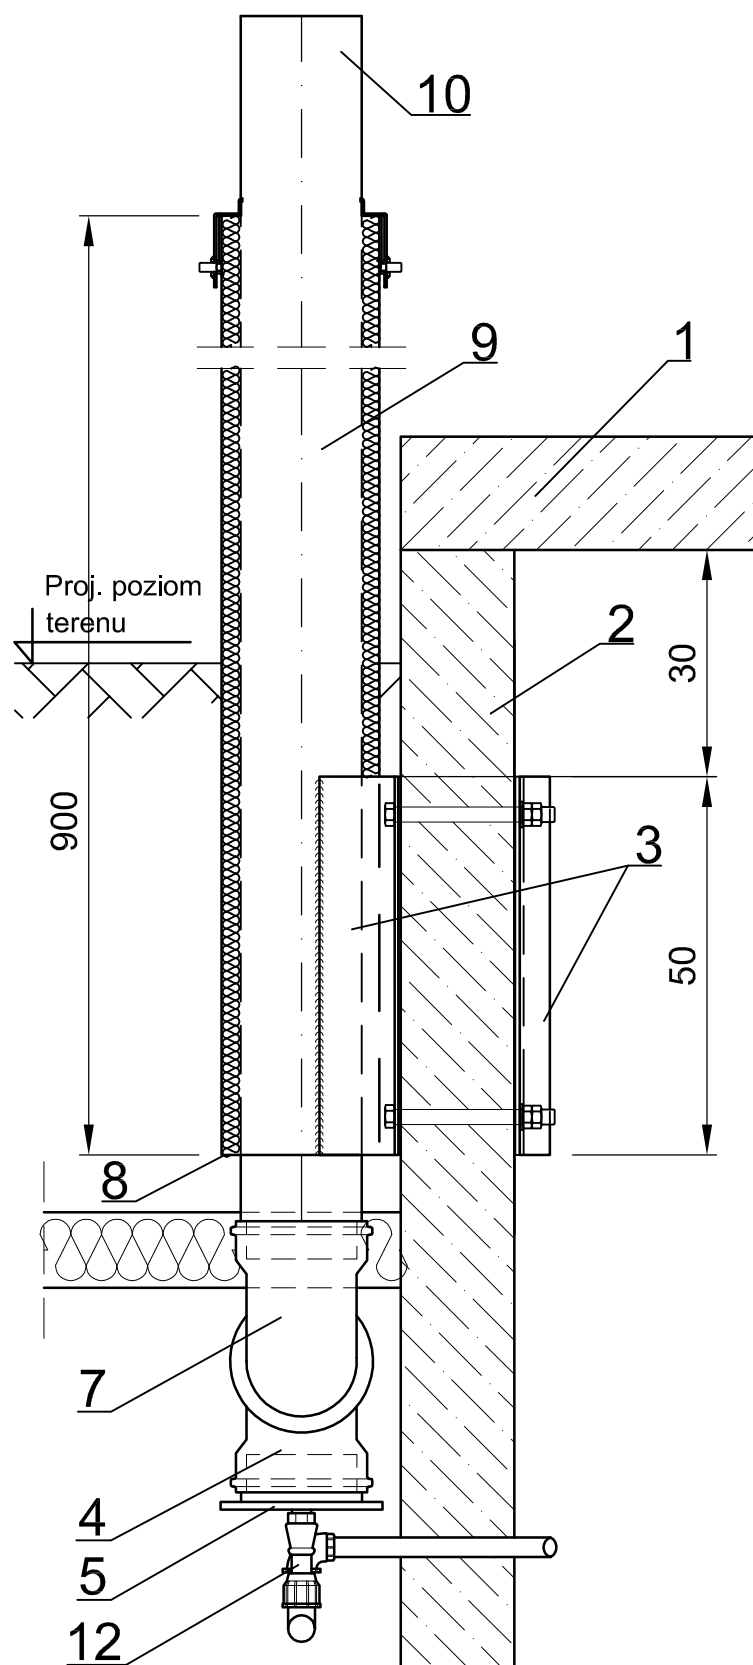

LEGENDA:

1. Pokrywa komory przepompowni wg rys. szczegółowego;
2. Kręgi żelbetowe studni Ø1500;
3. Konstrukcja wsporcza mocowania komina wywiewnego wg rys. szczegółowego;
4. Trójnik PCW Ø160 kanalizacyjny;
5. Korek PCW Ø160;
6. Rura kanalizacyjna PCW Ø160;
7. Kolano 90° PCW Ø160;
8. Rura osłonowa stalowa kwasoodporna Ø219,1×2,0 mm dł. 9,0 m;
9. Rura wywiewna wewnątrz rury osłonowej PCWØ160 kanalizacyjne, lite SN8;
10. Wylot rury wywiewnej z odcinka rury ze stali kwasoodpornej Ø159,0×2,0;
11. Ocieplenie styropianem gr. 10 cm owiniętym w folię PE;
12. Zasyfonowanie z kształtek PEØ25 włączonych w korek;

SZCZEGÓŁ MONTAŻU KOMINA WYWIEWNEGO

ze studni rozprężnej

Skala 1:10

Przedsięwzięcie: Sieć kanalizacji sanitarnej z przyłączami dla wsi Antoniewo gm. Golub-Dobrzyń				
Obiekt: Kanalizacja sanitarna				
Branża: sanitarna		Lokalizacja obiektu: Antoniewo; gm. Golub-Dobrzyń		
Inwestor: Gmina Golub-Dobrzyń; Plac Tysiąclecia 25; 87-400 Golub-Dobrzyń				
Autorzy projektu:	Firma: PRZEDSIĘBIORSTWO GOSPODARKI WODNO-ŚCIEKOWEJ "BIOBOX" Wiesław Mikołajczuk, ul.Polna 101; 87-100 Toruń			
	Funkcja	Imię i nazwisko	Nr uprawnień	Specjalność
	Projektant:	mgr inż. Wiesław Mikołajczuk	UAN-N-V/60/TO/84	instal.- inż.
	Sprawdzający:	_____	_____	_____
Kod rysunku:		Rodzaj projektu: PROJEKT WYKONAWCZY	Data opracowania: lipiec 2012 r.	Skala: 1:10
Nr rys.:				35