



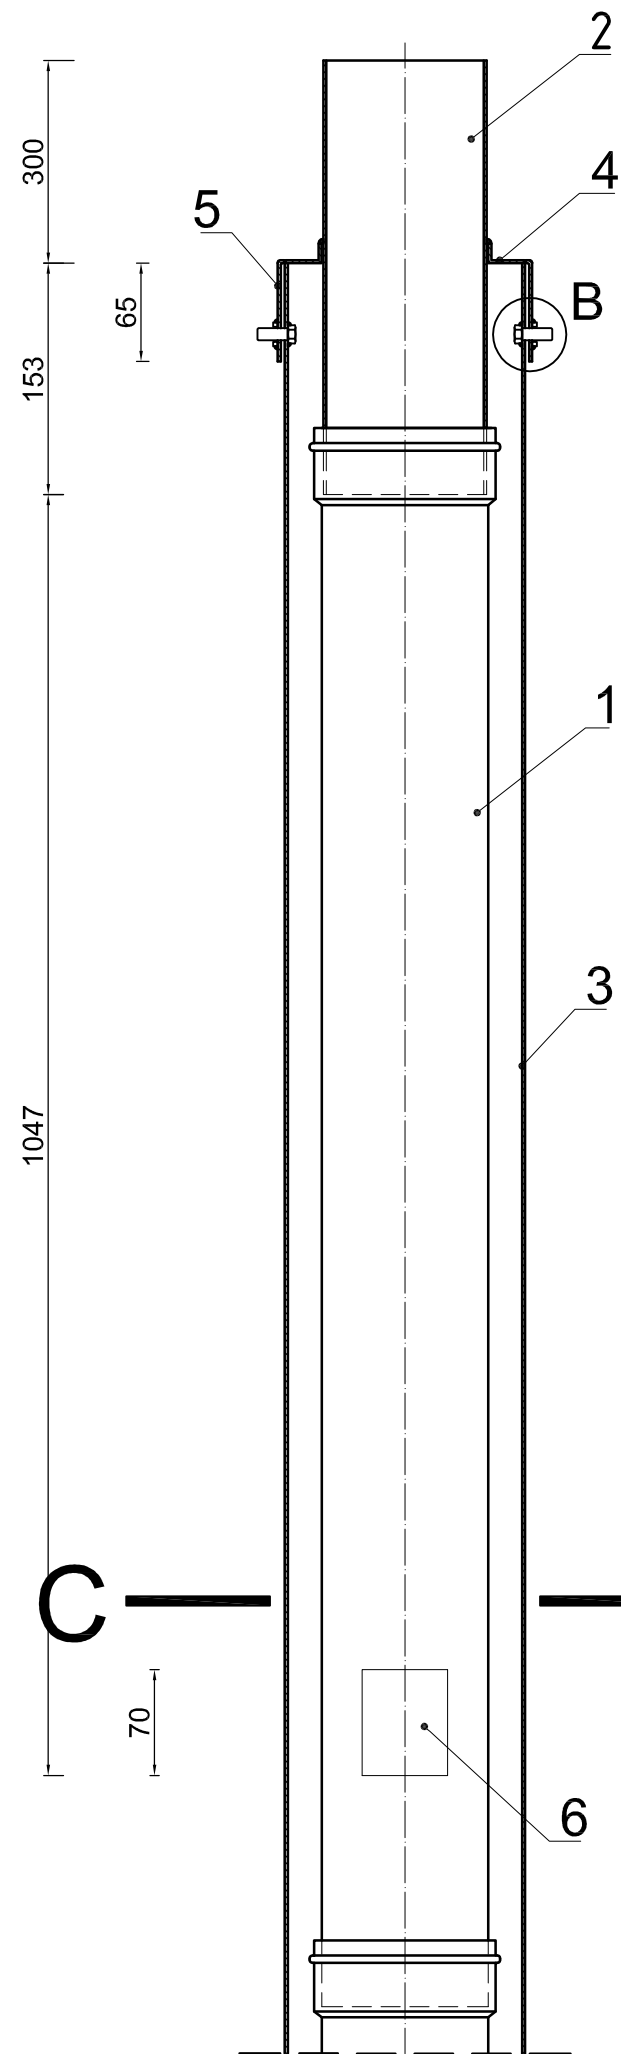


PRZEKRÓJ
A-A
skala 1:5

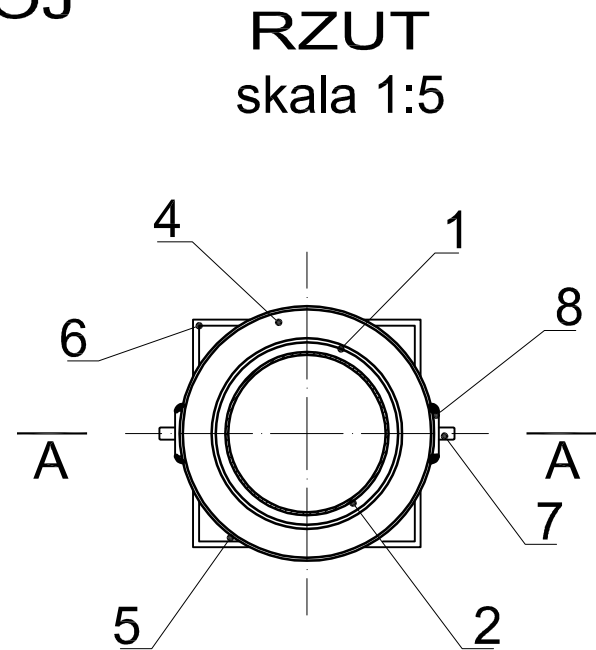


RZUT
skala 1:5


PRZEKRÓJ C-C
skala 1:5

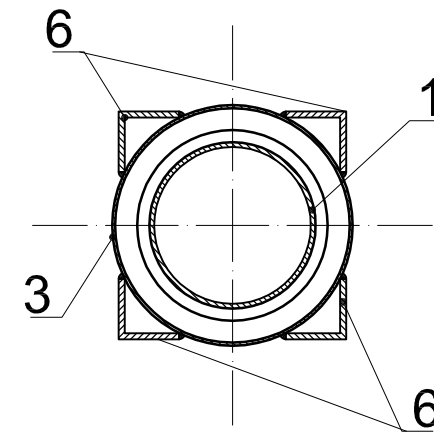

SZCZEGÓŁ B
skala 1:1

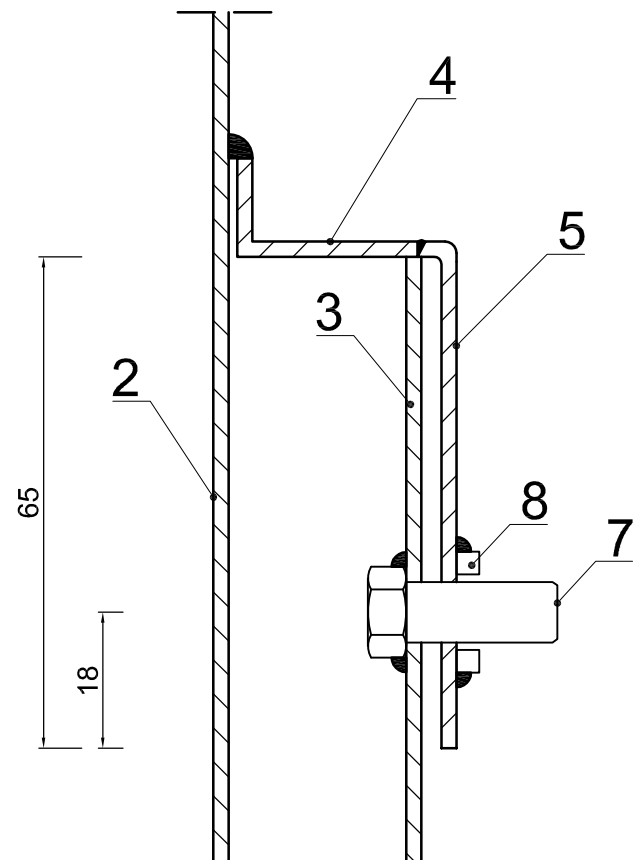

SZCZEGÓŁ B
skala 1:2,5

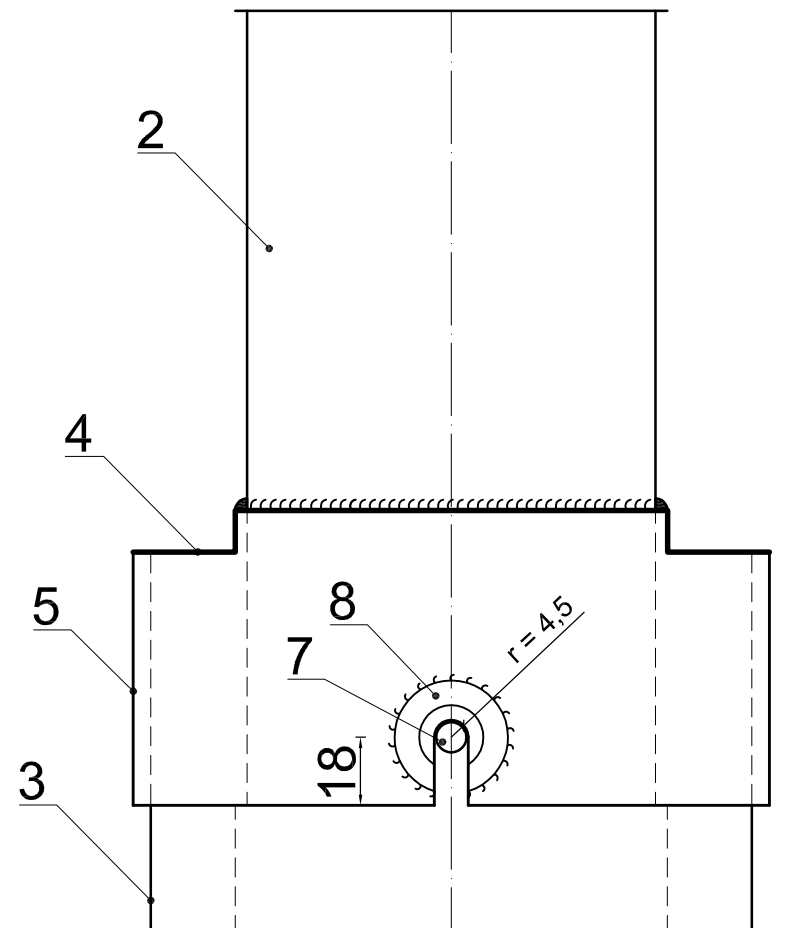

LEGENDA:

1. Rura kanalizacyjna Ø 160mm z litego PCW SN8;
2. Rura stalowa kwasoodporna Ø 159,0 × 2,0mm;
3. Rura stalowa kwasoodporna Ø 219,1 × 2,0mm;
4. Wywijka Ø 168,3 × 2,0 mm;
5. Rura stalowa kwasoodporna Ø 254,0 × 2,0mm;
6. Kątownik 40 × 40 × 4mm;
7. Śruba stalowa kwasoodporna M8;
8. Podkładka stalowa kwasoodporna Ø 16mm.

UWAGA:

ELEMENTY SPAWAĆ ODPOWIEDNIMI ELEMENTAMI KWASOODPORNymi

ZAKOŃCZENIE KOMINA WYWIEWNEGO

z przepompowni ścieków
"Antoniewo 1" i "Antoniewo 2"
oraz ze studni rozprężnej
(3 szt.)

Skala 1:1, 1:2,5 i 1:5

Przedsięwzięcie:		Sieć kanalizacji sanitarnej z przyłączami dla wsi Antoniewo gm. Golub-Dobrzyń			
Objekt: Kanalizacja sanitarna					
Branża: sanitarna		Lokalizacja obiektu: Antoniewo; gm. Golub-Dobrzyń			
Inwestor: Gmina Golub-Dobrzyń; Plac Tysiąclecia 25; 87-400 Golub-Dobrzyń					
Autorzy projektu:	Firma: PRZEDSIĘBIORSTWO GOSPODARKI WODNO-ŚCIEKOWEJ "BIOBOX" Wiesław Mikołajczuk, ul.Polna 101; 87-100 Toruń				
	Funkcja	Imię i nazwisko	Nr uprawnień	Specjalność	Podpis
	Projektant:	mgr inż. Wiesław Mikołajczuk	UAN-N-V/60/TO/84	instal.- inż.	
	Sprawdzający:	_____	_____	_____	
Kod rysunku:		Rodzaj projektu: PROJEKT WYKONAWCZY	Data opracowania: lipiec 2012 r.	Skala: 1:1, 1:2,5 i 1:5	Nr rys.: 37