



PRZEKRÓJ POPRZECZNY skala 1:2,5

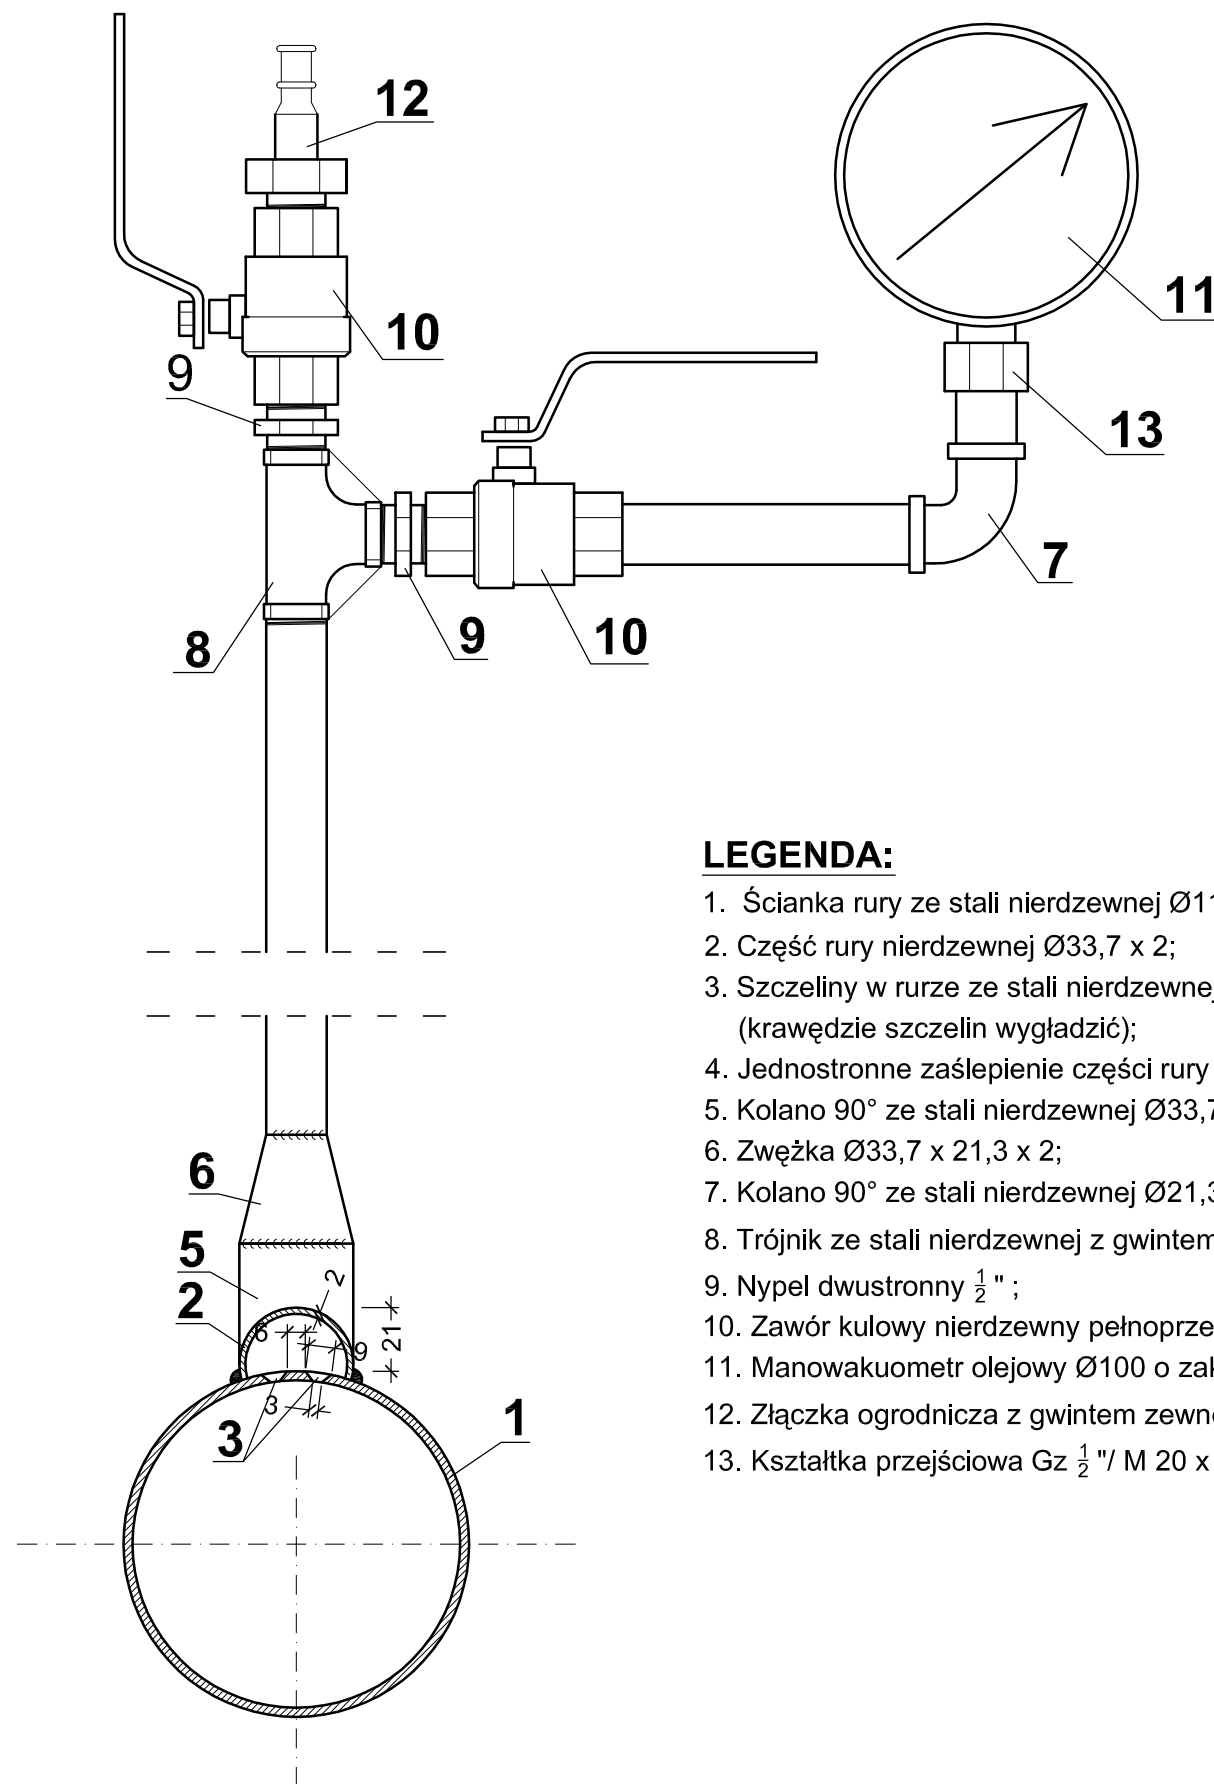

LEGENDA:

1. Ścianka rury ze stali nierdzewnej $\varnothing 114,3 \times 3$;
2. Część rury nierdzewnej $\varnothing 33,7 \times 2$;
3. Szczeliny w rurze ze stali nierdzewnej $\varnothing 114,3 \times 3$
(krawędzie szczelin wygładzić);
4. Jednostronne zaślepienie części rury nierdzewnej $\varnothing 33,7 \times 2$;
5. Kolano 90° ze stali nierdzewnej $\varnothing 33,7 \times 2$ R=1,5 d;
6. Zwężka $\varnothing 33,7 \times 21,3 \times 2$;
7. Kolano 90° ze stali nierdzewnej $\varnothing 21,3 \times 2$ R=1,5 d;
8. Trójnik ze stali nierdzewnej z gwintem wewnętrznym $\frac{1}{2}$ " ;
9. Nypel dwustronny $\frac{1}{2}$ " ;
10. Zawór kulowy nierdzewny pełnoprzelotowy;
11. Manowakuometr olejowy $\varnothing 100$ o zakresie: $-1,0 \div 5,0$ bar ;
12. Złączka ogrodnicza z gwintem zewnętrznym $\frac{1}{2}$ " ;
13. Kształtka przejściowa Gz $\frac{1}{2}$ " / M 20 x 1,5;

PRZEKRÓJ PODŁUŻNY skala 1:2,5

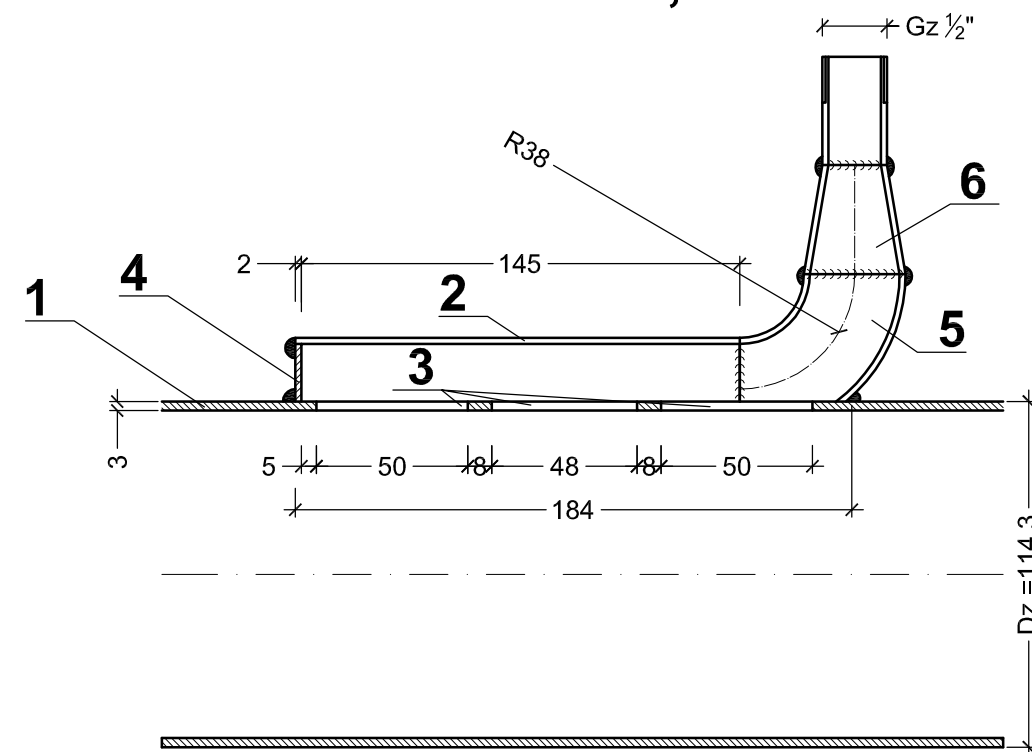

PODŁĄCZENIE MANOWAKUOMETRU I FILTRA RUROWEGO (w komorach zasuw) Skala 1:2,5

Przedsięwzięcie: Sieć kanalizacji sanitarnej z przyłączami dla wsi Antoniewo gm. Golub-Dobrzyń				
Obiekt: Kanalizacja sanitarna				
Branża: sanitarna		Lokalizacja obiektu: Antoniewo; gm. Golub-Dobrzyń		
Inwestor: Gmina Golub-Dobrzyń; Plac Tysiąclecia 25; 87-400 Golub-Dobrzyń				
Autorzy projektu:	Firma: PRZEDSIĘBIORSTWO GOSPODARKI WODNO-ŚCIEKOWEJ "BIOBOX" Wiesław Mikołajczuk, ul.Polna 101; 87-100 Toruń			
	Funkcja	Imię i nazwisko	Nr uprawnień	Specjalność
	Projektant:	mgr inż. Wiesław Mikołajczuk	UAN-N-V/60/TO/84	instal.- inż.
	Sprawdzający:	_____	_____	_____
Kod rysunku:		Rodzaj projektu: PROJEKT WYKONAWCZY	Data opracowania: lipiec 2012 r.	Skala: 1:2,5
Nr rys.:				38