




km 0+000,00 – km 0+022,90

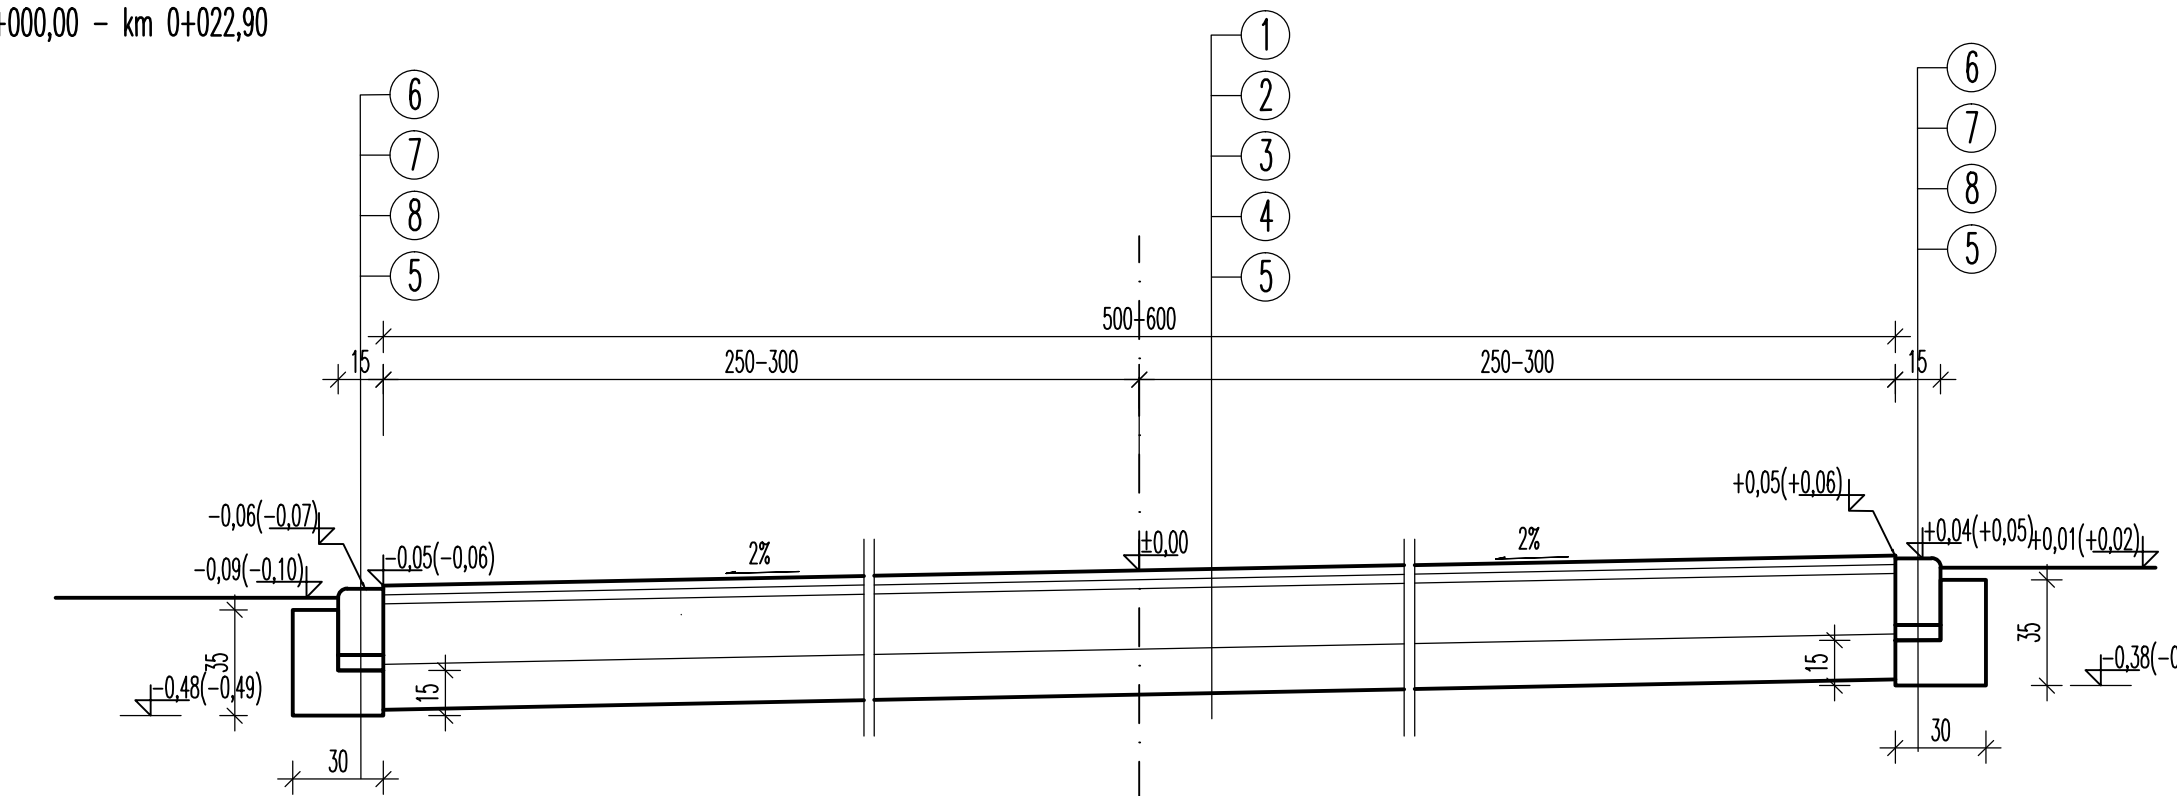


km 0+118,70 – km 0+148,60

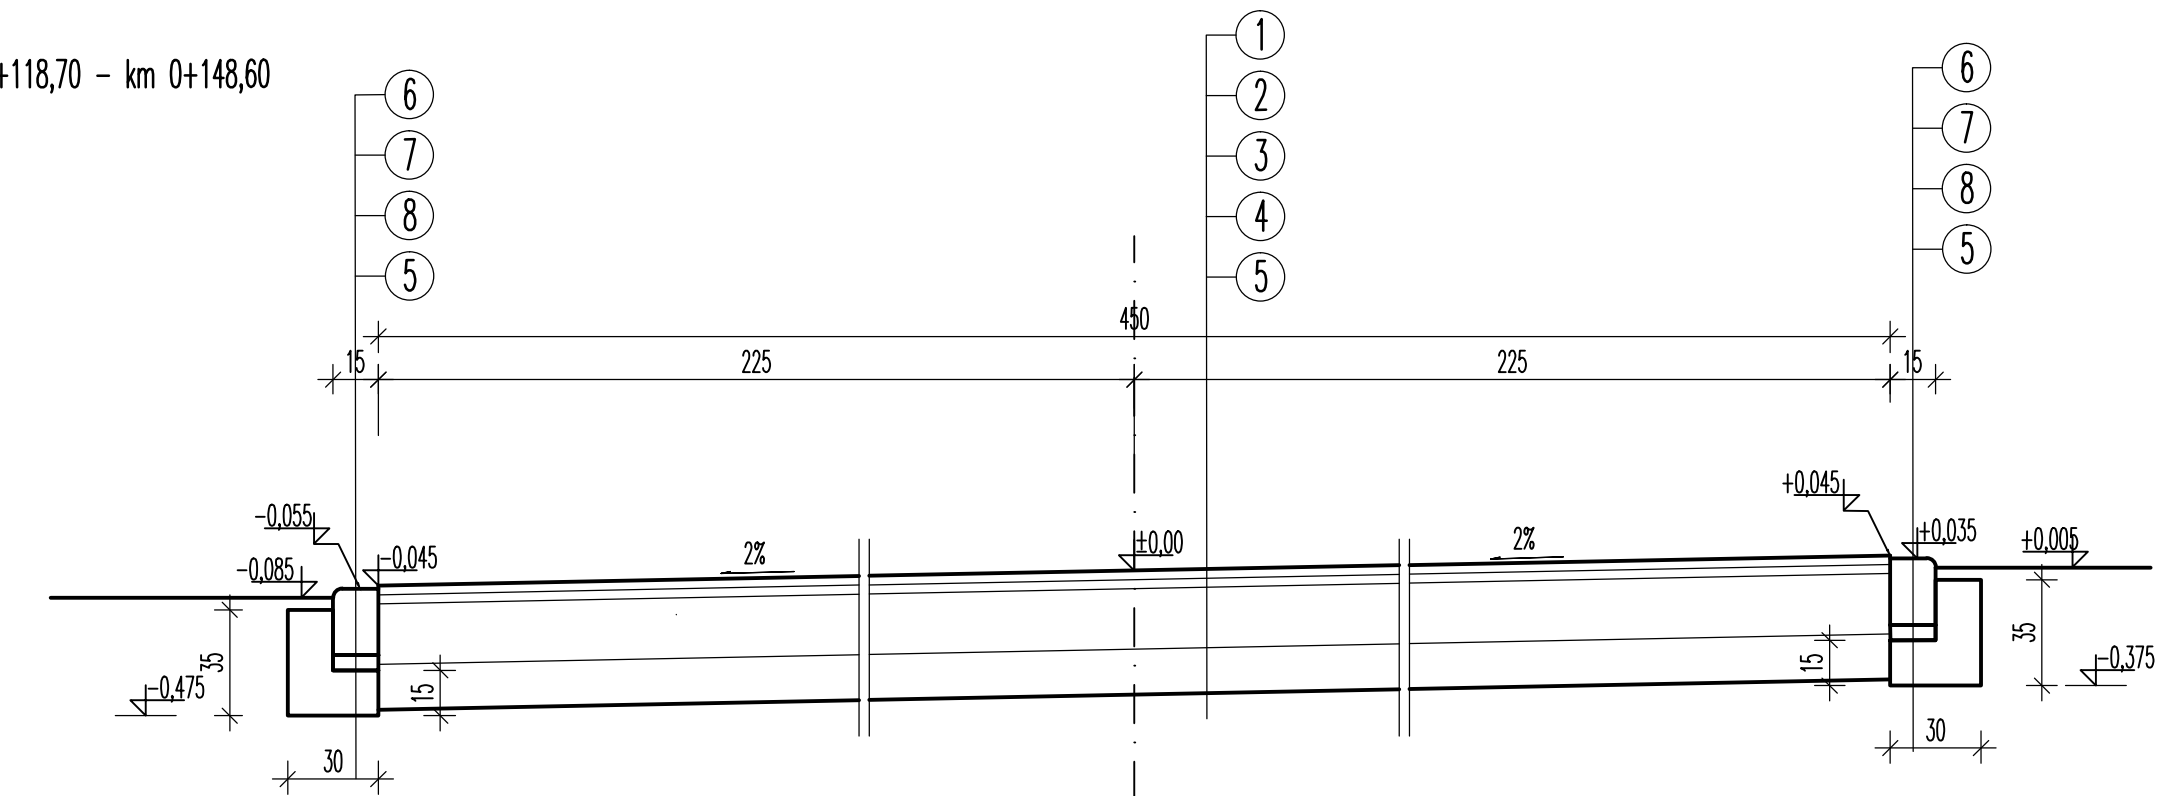

km 0+345,40 – km 0+472,10

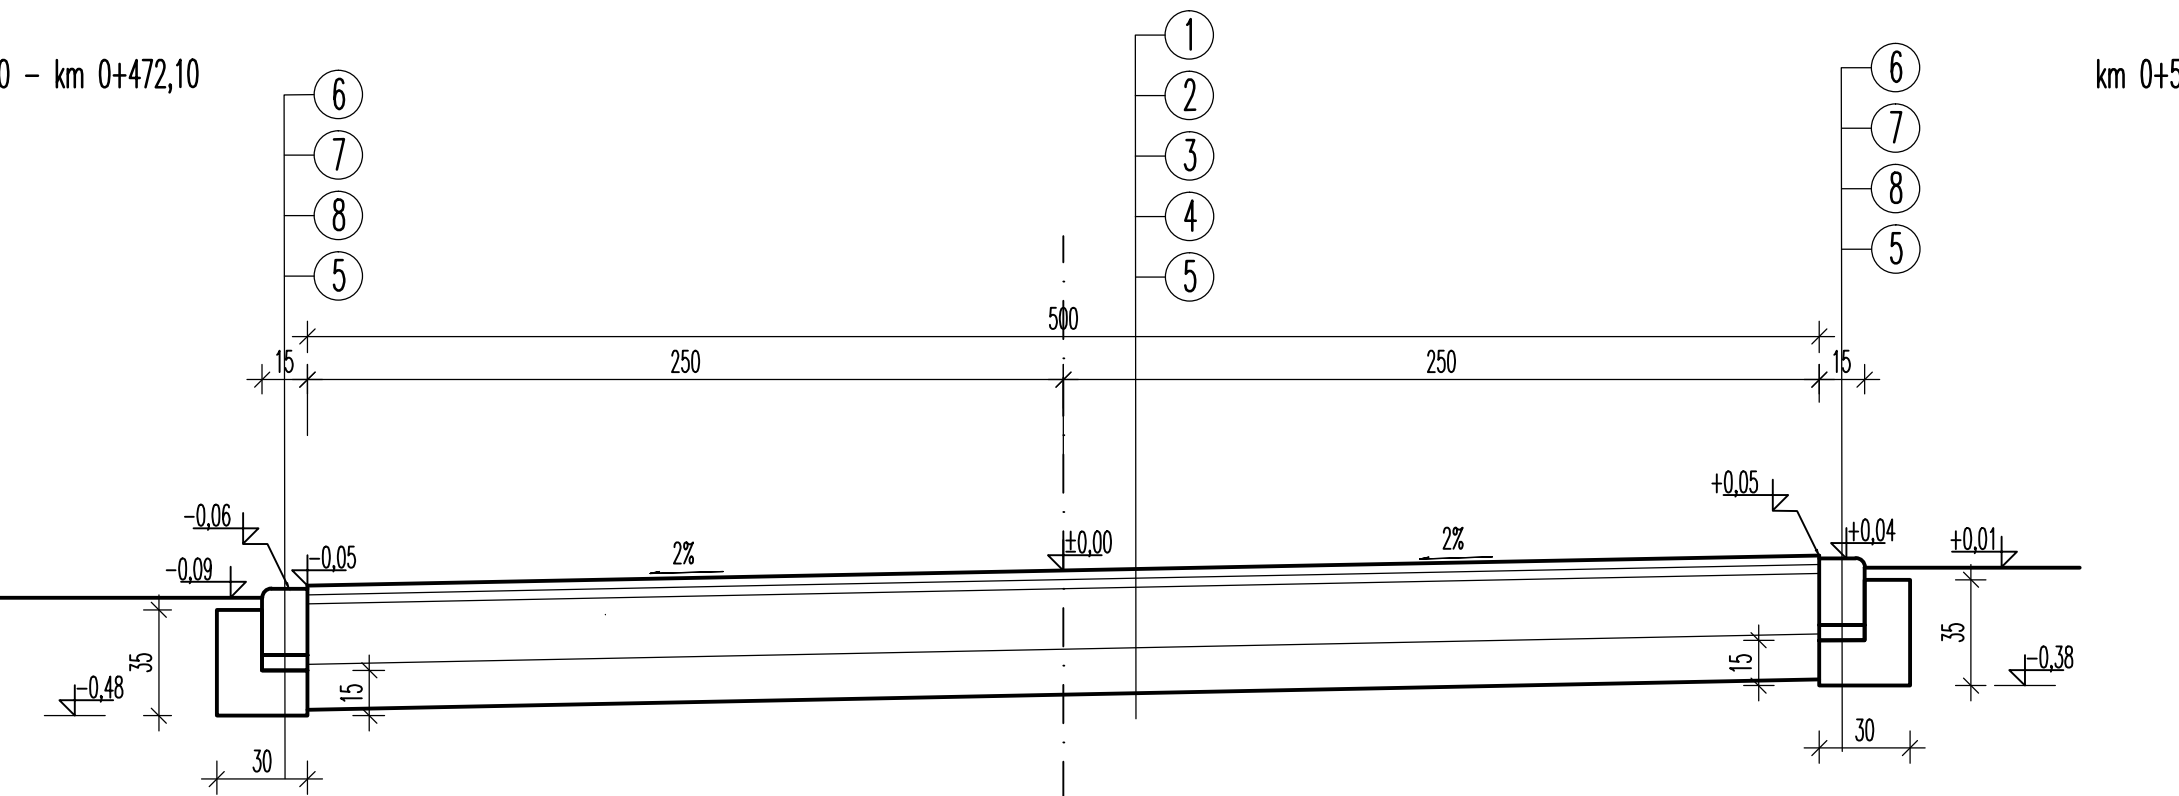


km 0+572,70 – km 0+637,13

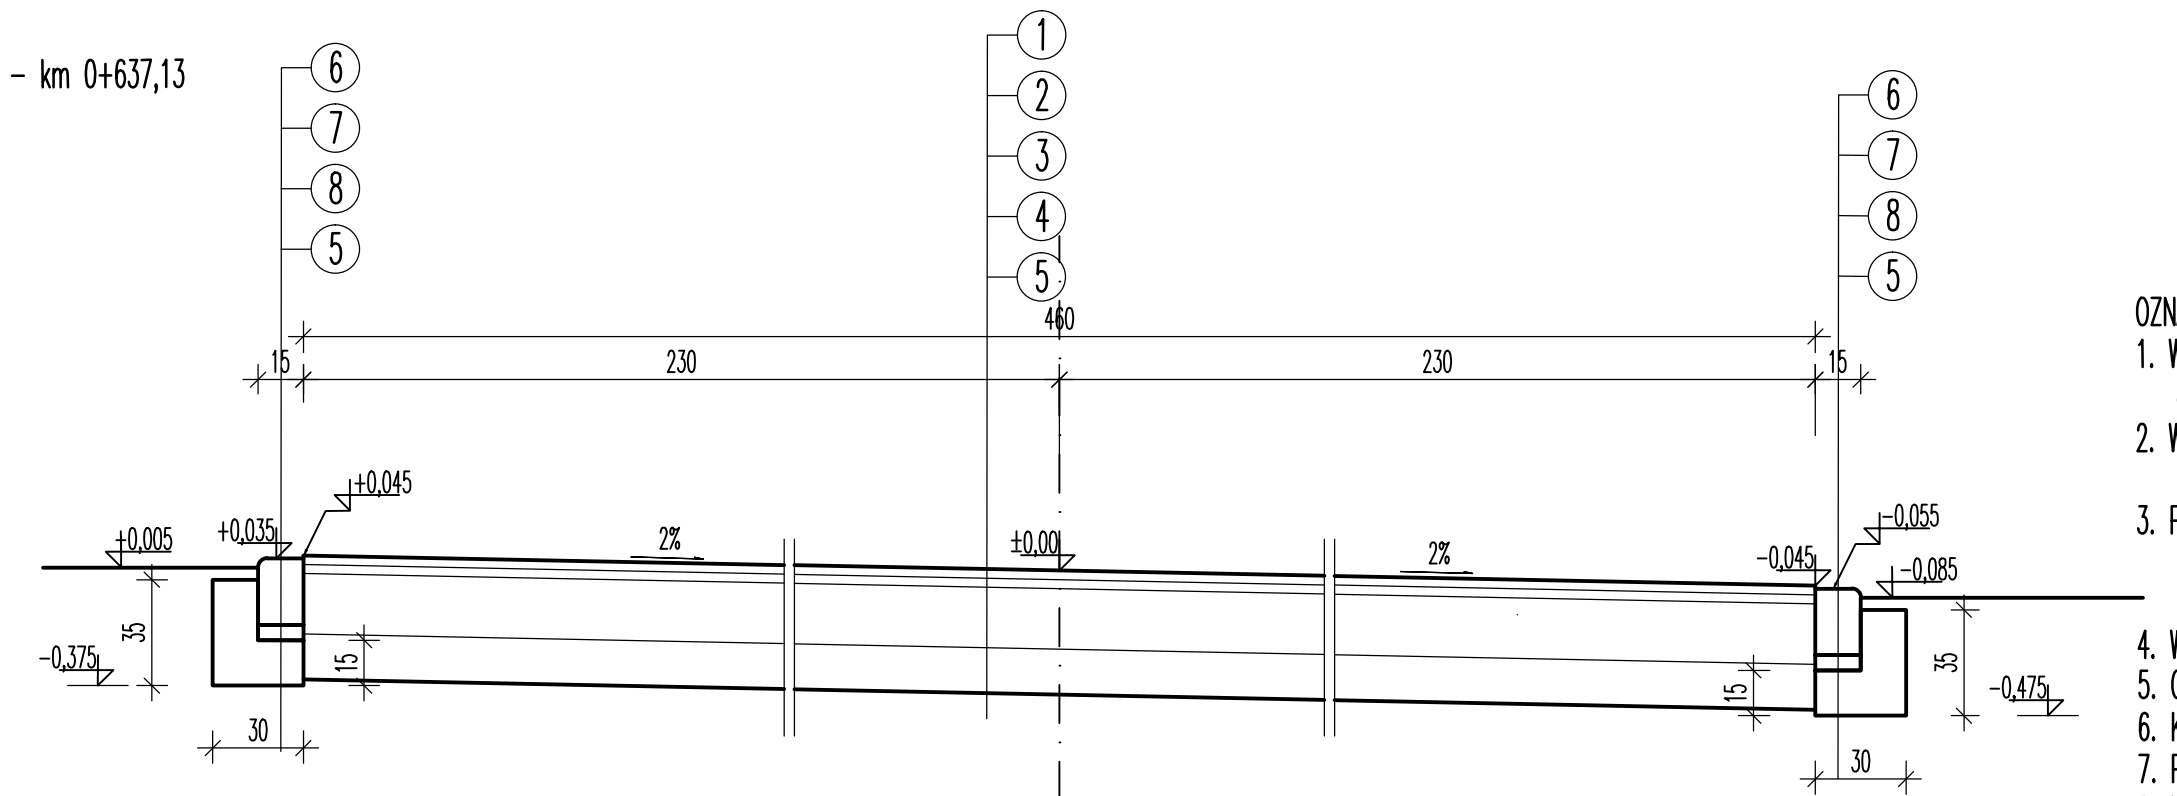


PRZESZKROJE NORMALNE
skala 1:25

- OZNACZENIA:
1. Warstwa szcieralna z betonu asfaltowego ACBS gr. 3cm+wiązanie międzywarstwowe.
 2. Warstwa wiążąca z betonu asfaltowego AC16W gr. 3cm+wiązanie międzywarstwowe.
 3. Podbudowa zasadnicza z kruszywa łamanego stabilizowanego mechanicznie o uziarnieniu cięglym 0/31,5 gr. 20cm.
 4. Warstwa odcinająca z piasku średniego gr. 10cm.
 5. Grunt rodzimy.
 6. Krawężnik najazdowy betonowy 15/22 cm wtopiony.
 7. Podsyпка cem-piasek 1:3 gr. 5cm.
 8. Ława z betonu C12/15 F=0,075m2.
 9. Kostka betonowa gr. 8 cm koloru szarego.
 10. Podsyпка cem-piasek 1:3 gr. 5cm.
 11. Podbudowa zasadnicza z kruszywa łamanego stabilizowanego mechanicznie o uziarnieniu cięglym 0/31,5 gr. 20cm.
 12. Warstwa odcinająca z piasku średniego gr. 10cm.
 13. Obrzeże betonowe 8/30cm wtopione.
 14. Ława z betonu C12/15 F=0,052m2.


km 0+022,90 – km 0+101,75

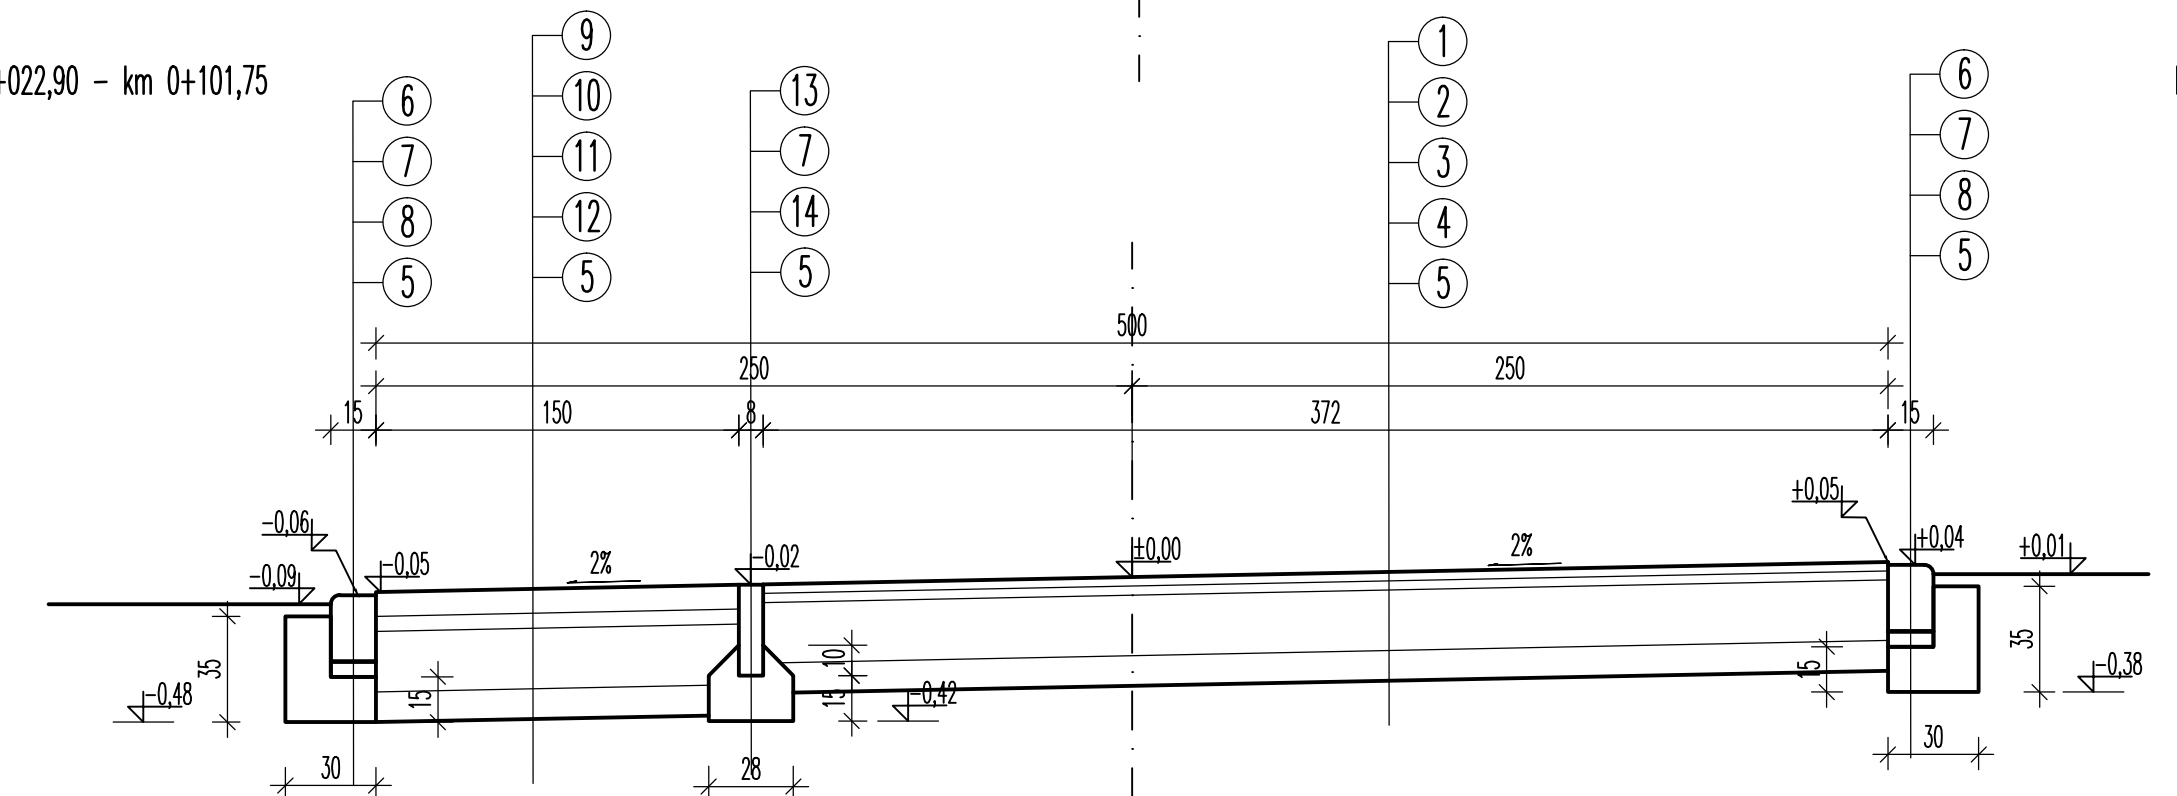


km 0+169,60 – km 0+345,40

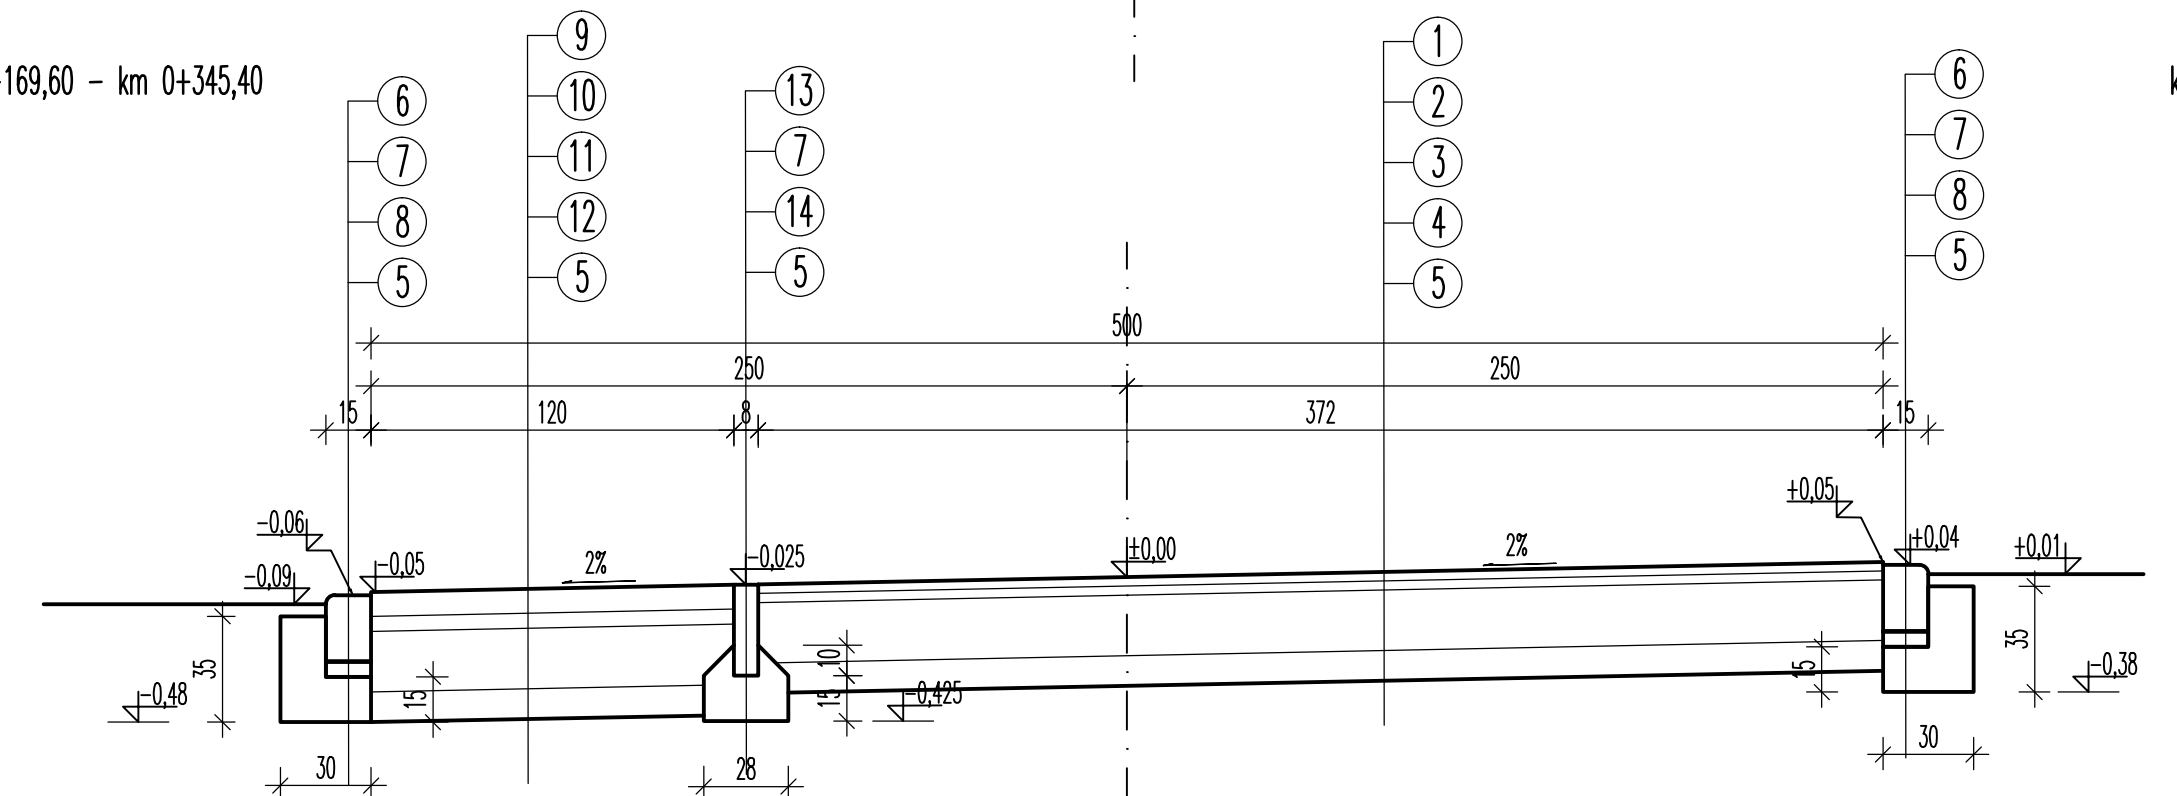

km 0+502,10 – km 0+542,22

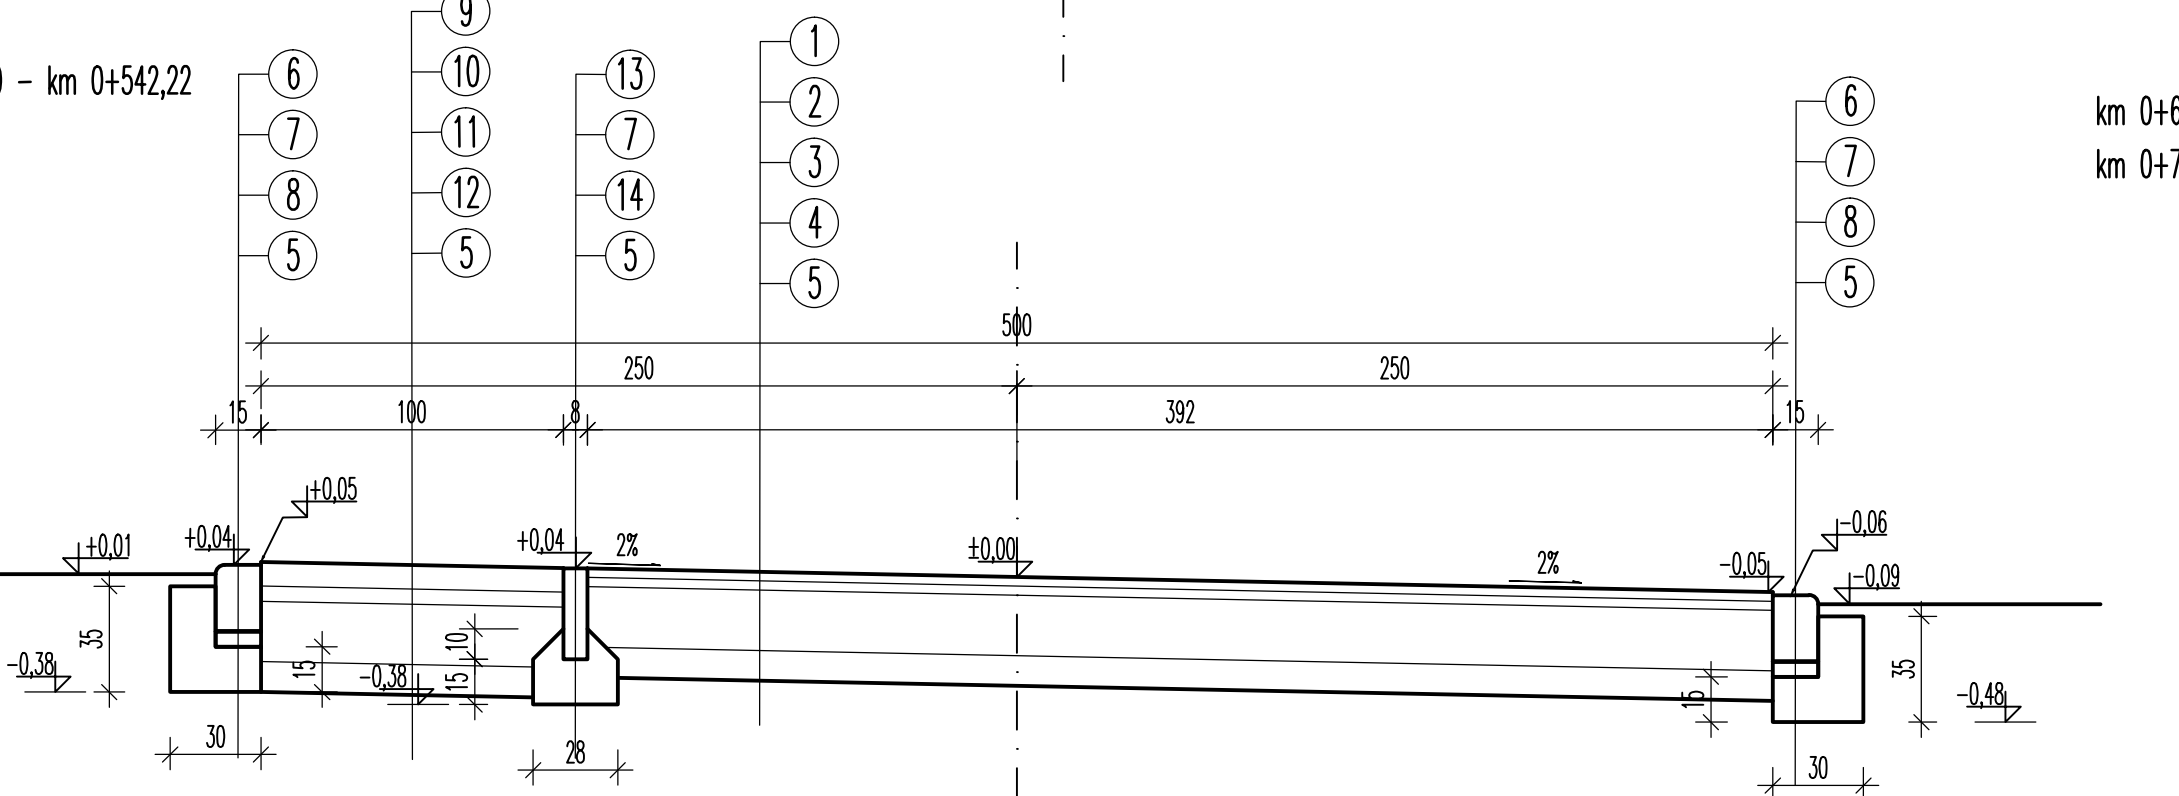

km 0+657,13 – km 0+736,97
km 0+759,63 – km 0+780,00

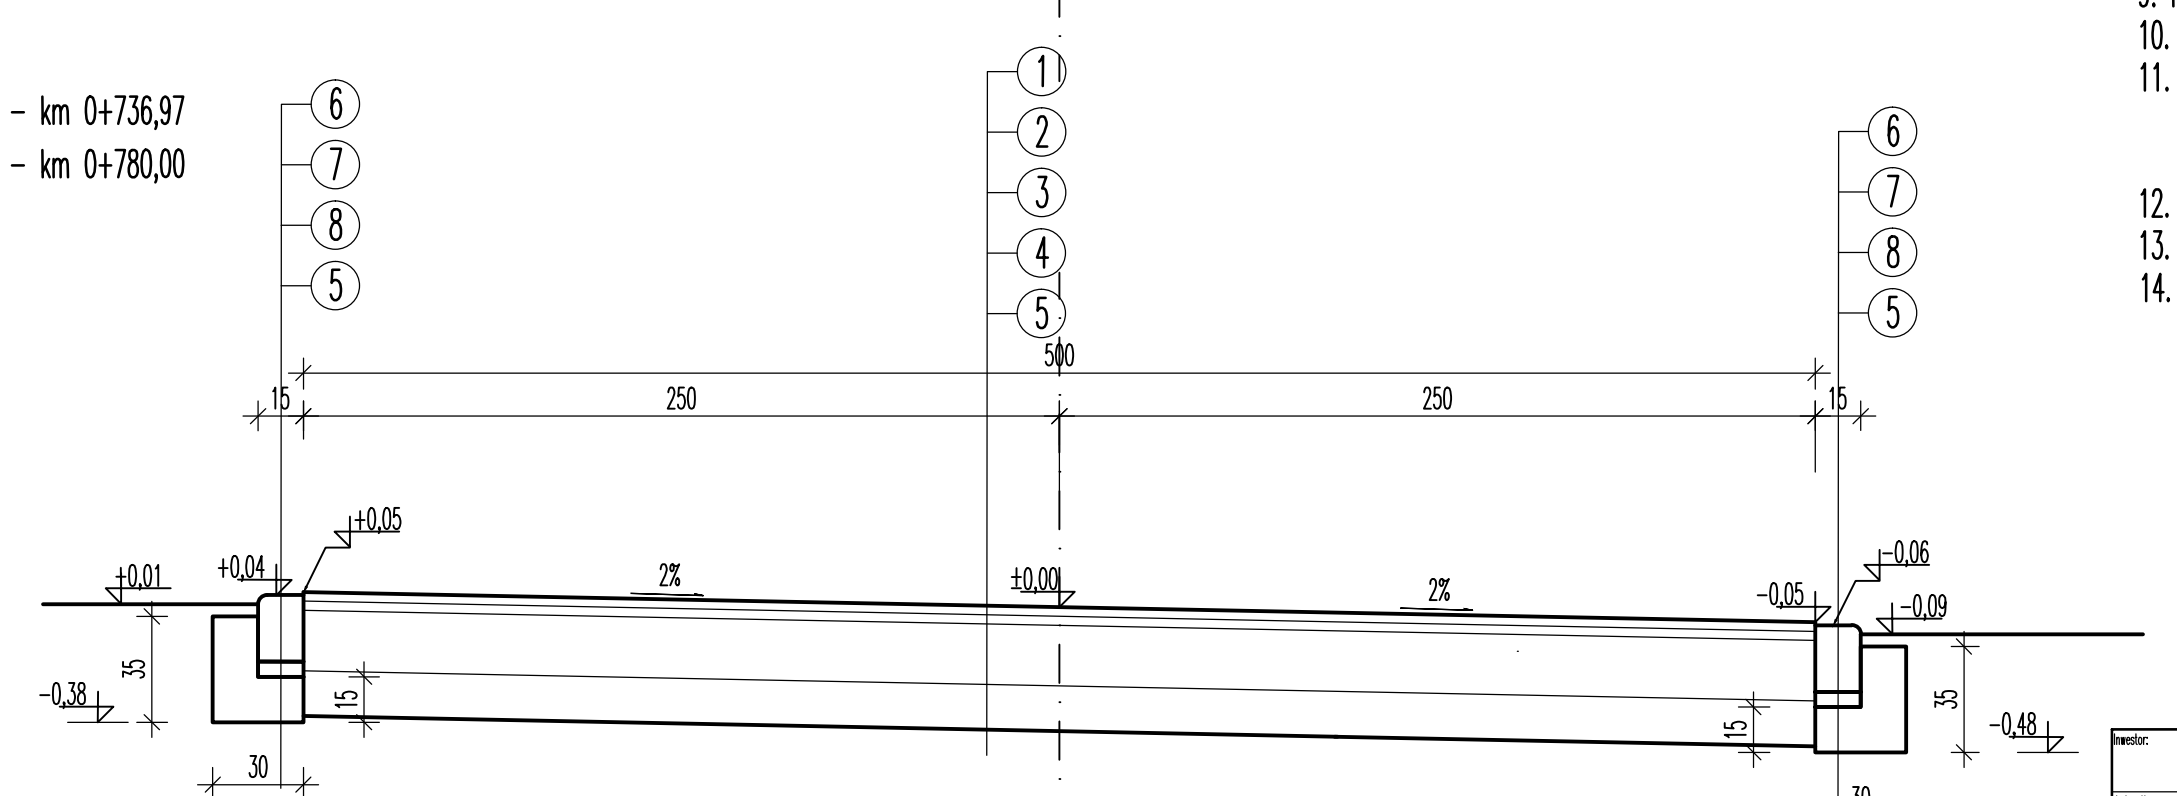

Wójt Gminy Golub-Dobrzyń			
Biuro Inwestycyjne UNIBUD.KO		ul. Sportowa 35 11-01504Złoty NIP 556-220-65-91	
Dział nr 194 i pozostałe wg wykazu okr.2015 Podzamek Golubski gm.Golub-Dobrzyń			
Budowa drogi gminnej w m.Akowiec wraz z przebudową istniejących sieci infrastruktury technicznej.			
Przekroje normalne.			
Projektant: dr. inż. Andrzej Góralczyk Wzrost: 1,70m data: 10.07.2016 skala: 1:25 strona: 3 autor: P.B.		Projektant: inż. Sławomir Góralczyk Wzrost: 1,70m data: 10.07.2016 skala: 1:25 strona: 3 autor: P.B.	