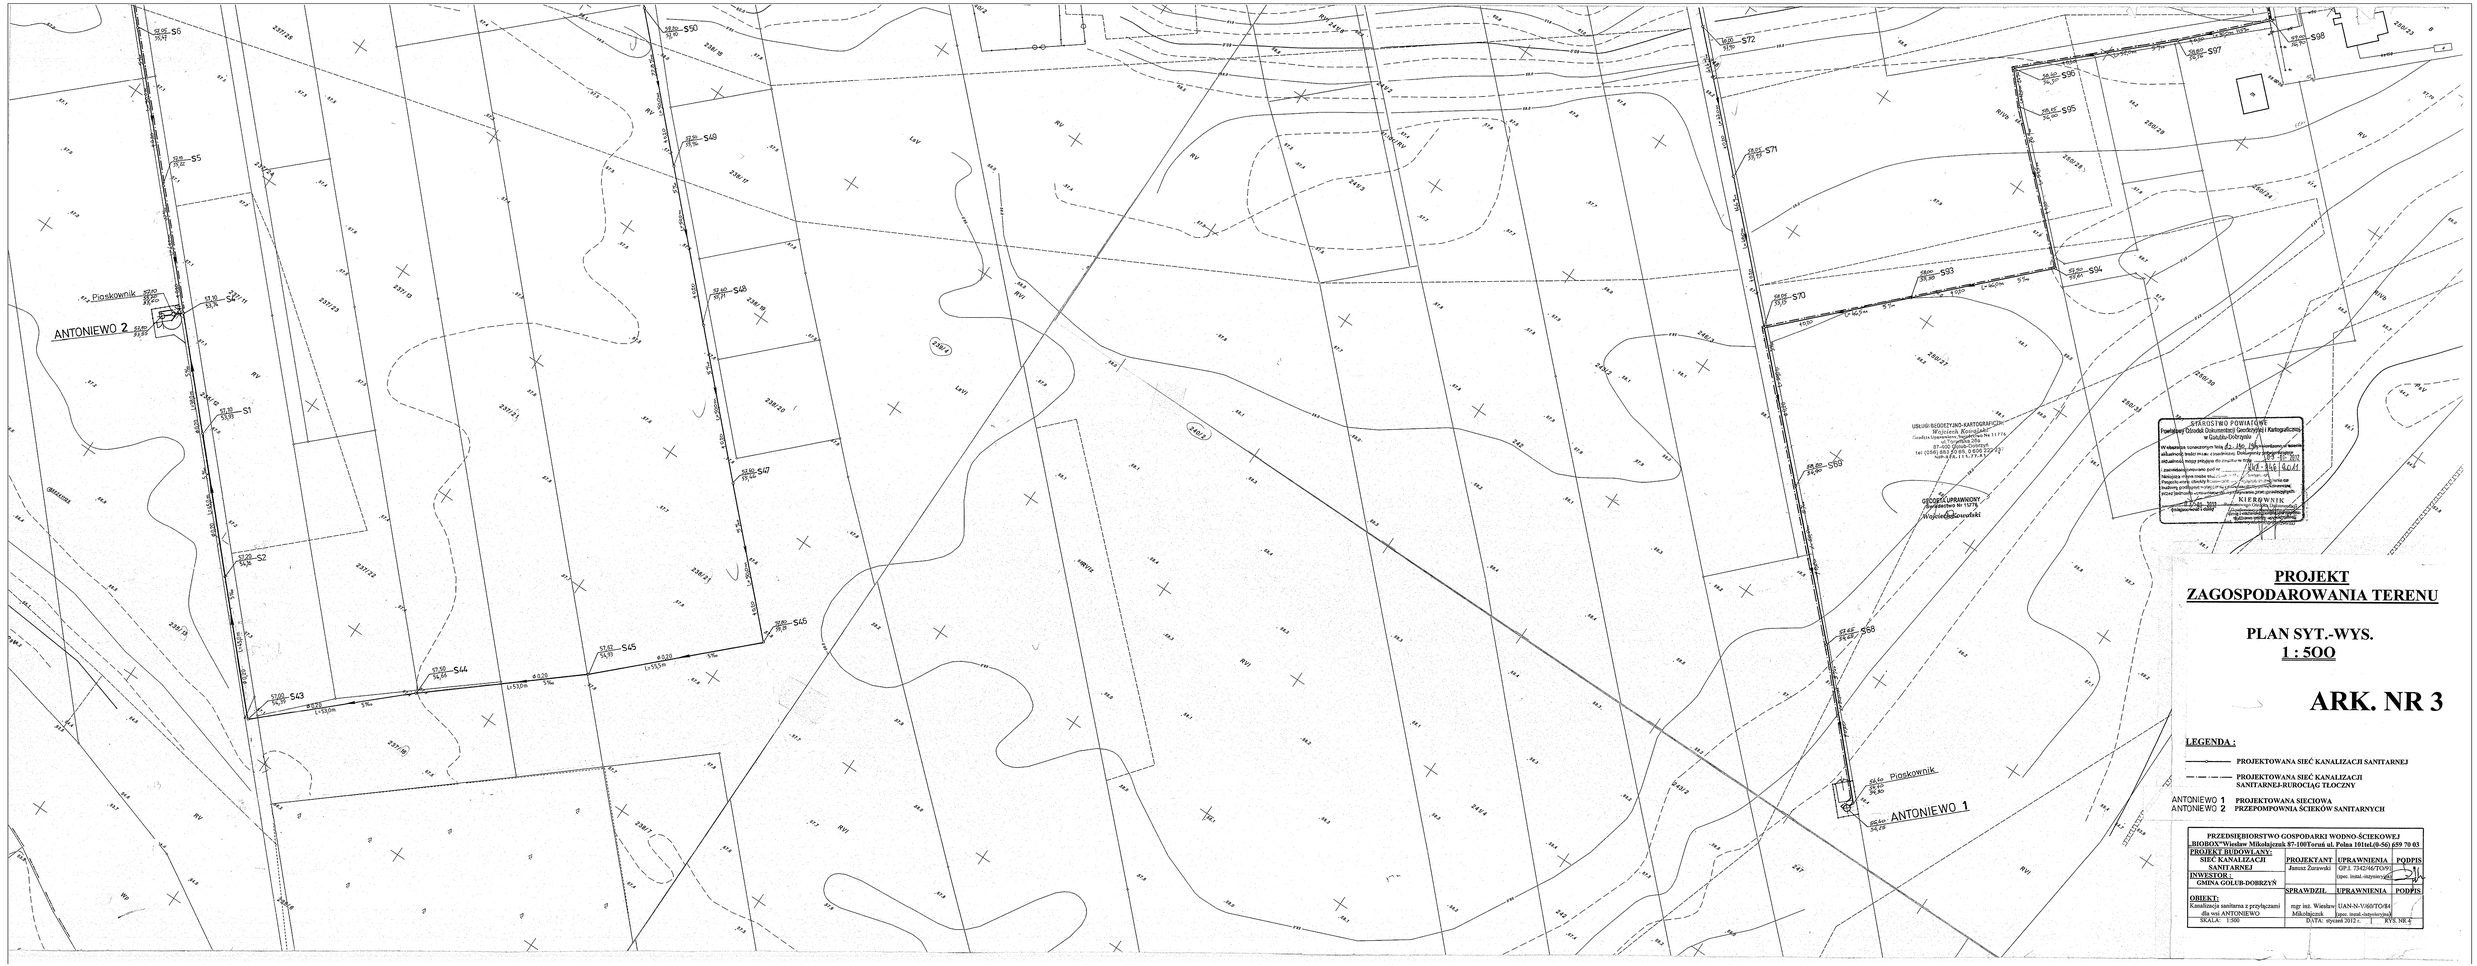

PROJEKT
ZAGOSPODAROWANIA TERENU

PLAN SYT.-WYS.
1 : 500

ARK. NR 3

LEGENDA :

PROJEKTOWANA SIEĆ KANALIZACJI SANITARNEJ

PROJEKTOWANA SIEĆ KANALIZACJI SANITARNEJ-RUROCIĄG TŁOCZNY

ANTONIEWO 1 PROJEKTOWANA SIECIOWA
ANTONIEWO 2 PRZEPOMPOWNIA ŚCIEKÓW SANITARNYCH

PRZEDSIĘBIORSTWO GOSPODARKI WODNO-ŚCIEKOWEJ BIOBOX"Wiesław Mikołajczak 87-100Toruń ul. Polna 101tel.(0-56) 659 70 03			
PROJEKT BUDOWLANY: SIEĆ KANALIZACJI SANITARNEJ	PROJEKTANT Janusz Żurawski	UPRAWNIENIA GP-I. 7342/6/TO/92 Ispec. instal.-sanitarnej	PODPIS
INWESTOR : GMINA GOLUB-DOBRZYŃ			
OBIEKT: Kanalizacja sanitarna z przyłączami dla wsi ANTONIEWO	SPRAWDZIŁ mgr inż. Wiesław Mikołajczak	UPRAWNIENIA UAN-N-V/60/TO/84 Ispec. instal.-sanitarnej	PODPIS
SKALA: 1:500	BYDA: styczeń 2012 r.	1	RYS. NR 3