PRZEKRÓJ PODŁUŻNY
skala 1:50/500

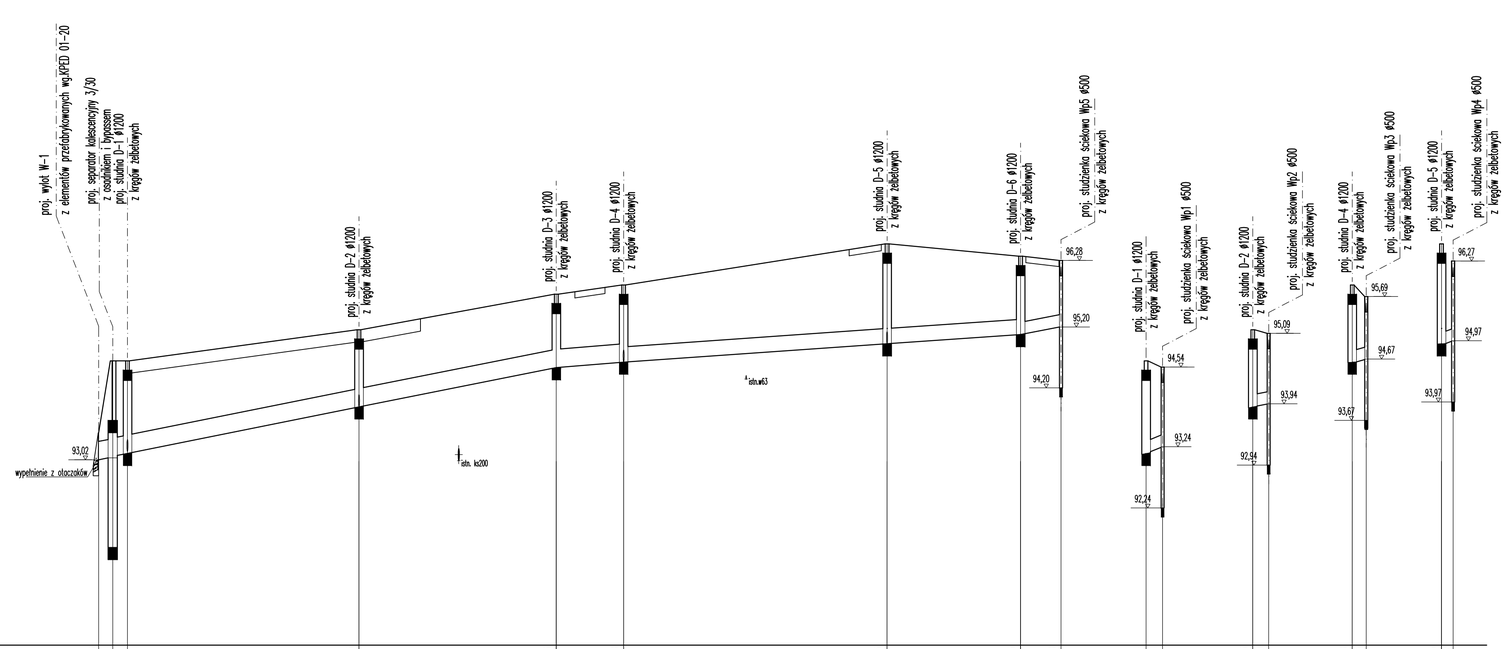

P.P. 90,00 mnpm

| | | |