


Profile podłużne
kanalizacji sanitarnej grawitacyjnej

SKALA 1:100/500

(S 13 – S 28 , S 26 – S 33 ,
S 25 – S 35 , S 17 – S 43)

P.P. 97,00 m N.P.M.



PRZEDSIĘBIORSTWO GOSPODARKI WODNO-ŚCIEKOWEJ „BIOBOX” Wiesław Mikołajczuk 87-100 Toruń ul. Polna 101 tel. (0-56) 659 70 03			
PROJEKT BUDOWLANY: SIEĆ KANALIZACJI SANITARNEJ	PROJEKTANT Janusz Zurawski	UPRAWNIENIA GP.1. 7342/46/TO/91 (spec. instal.-inżynierska)	PODPIS
INWESTOR: GMINA GOLUB-DOBRZYŃ	SPRAWDZIŁ	UPRAWNIENIA	PODPIS
OBIEKT: Kanalizacja sanitarna z przyłączami dla wsi SOKOŁOWO SKALA: 1:100/500	mgr inż. Wiesław Mikołajczuk	UAN-N-V/60/TO/84 (spec. instal.-inżynierska)	KYS. NR 5