


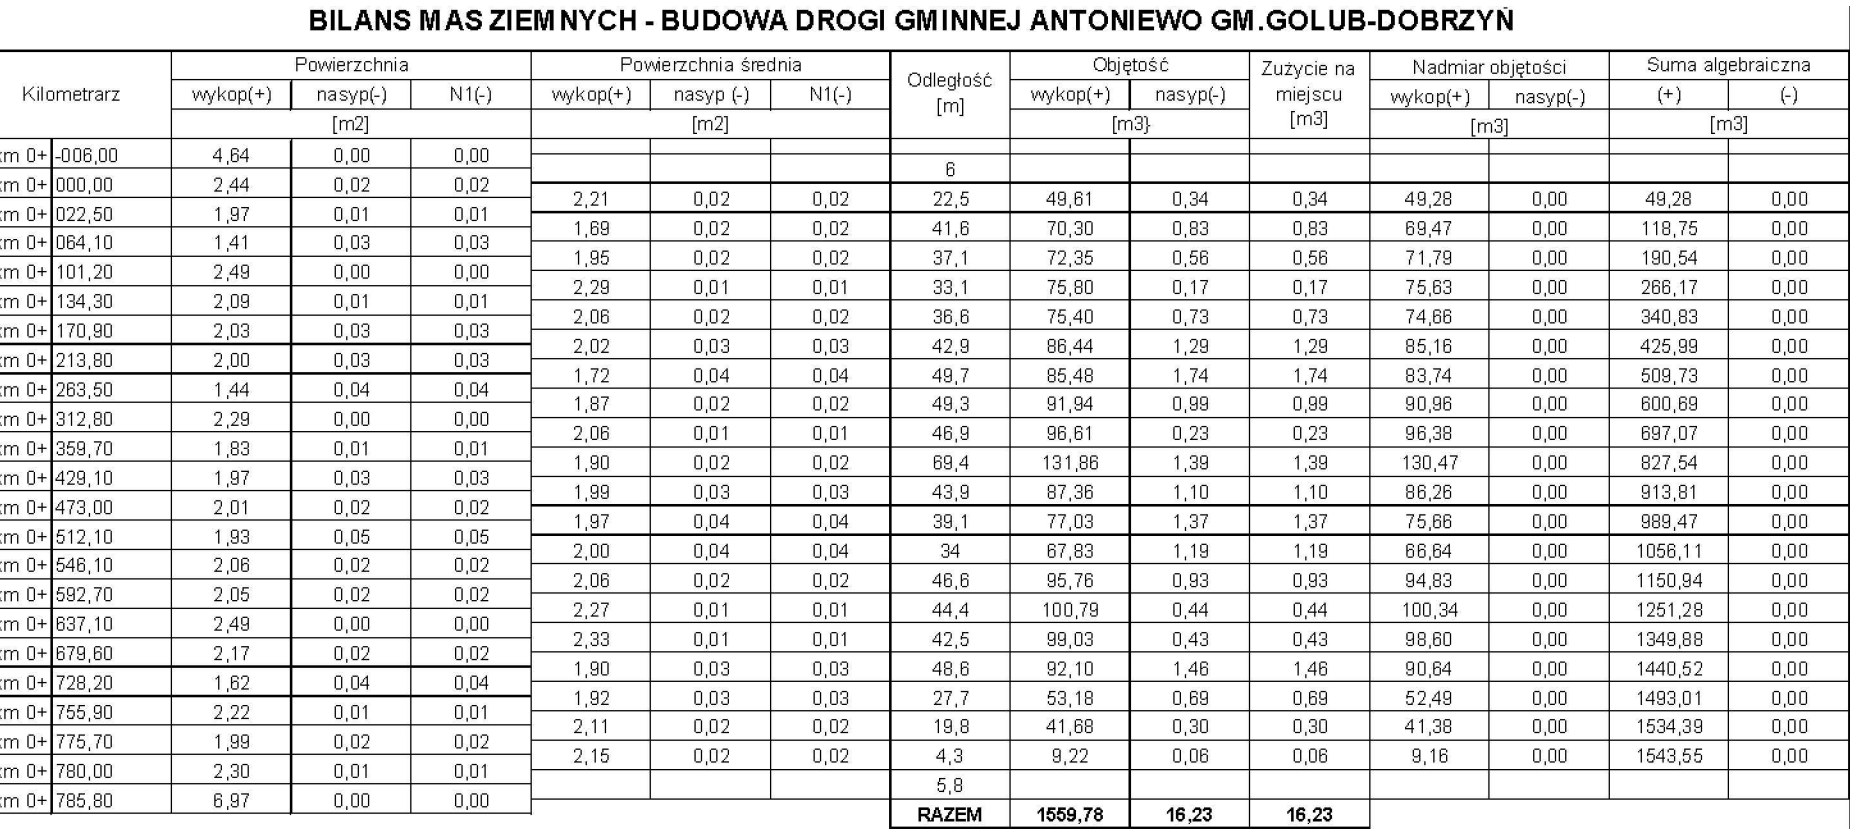

Koryto pod zjazd indywidualny
 powierzchnia koryta
 głębokość koryta średnio
 szerokość wykopu