


ISTN.PRZEPUST SKRZYNKOWY
km. 16+820,00 d.w.554
WYLOT W-4
skala 1:50

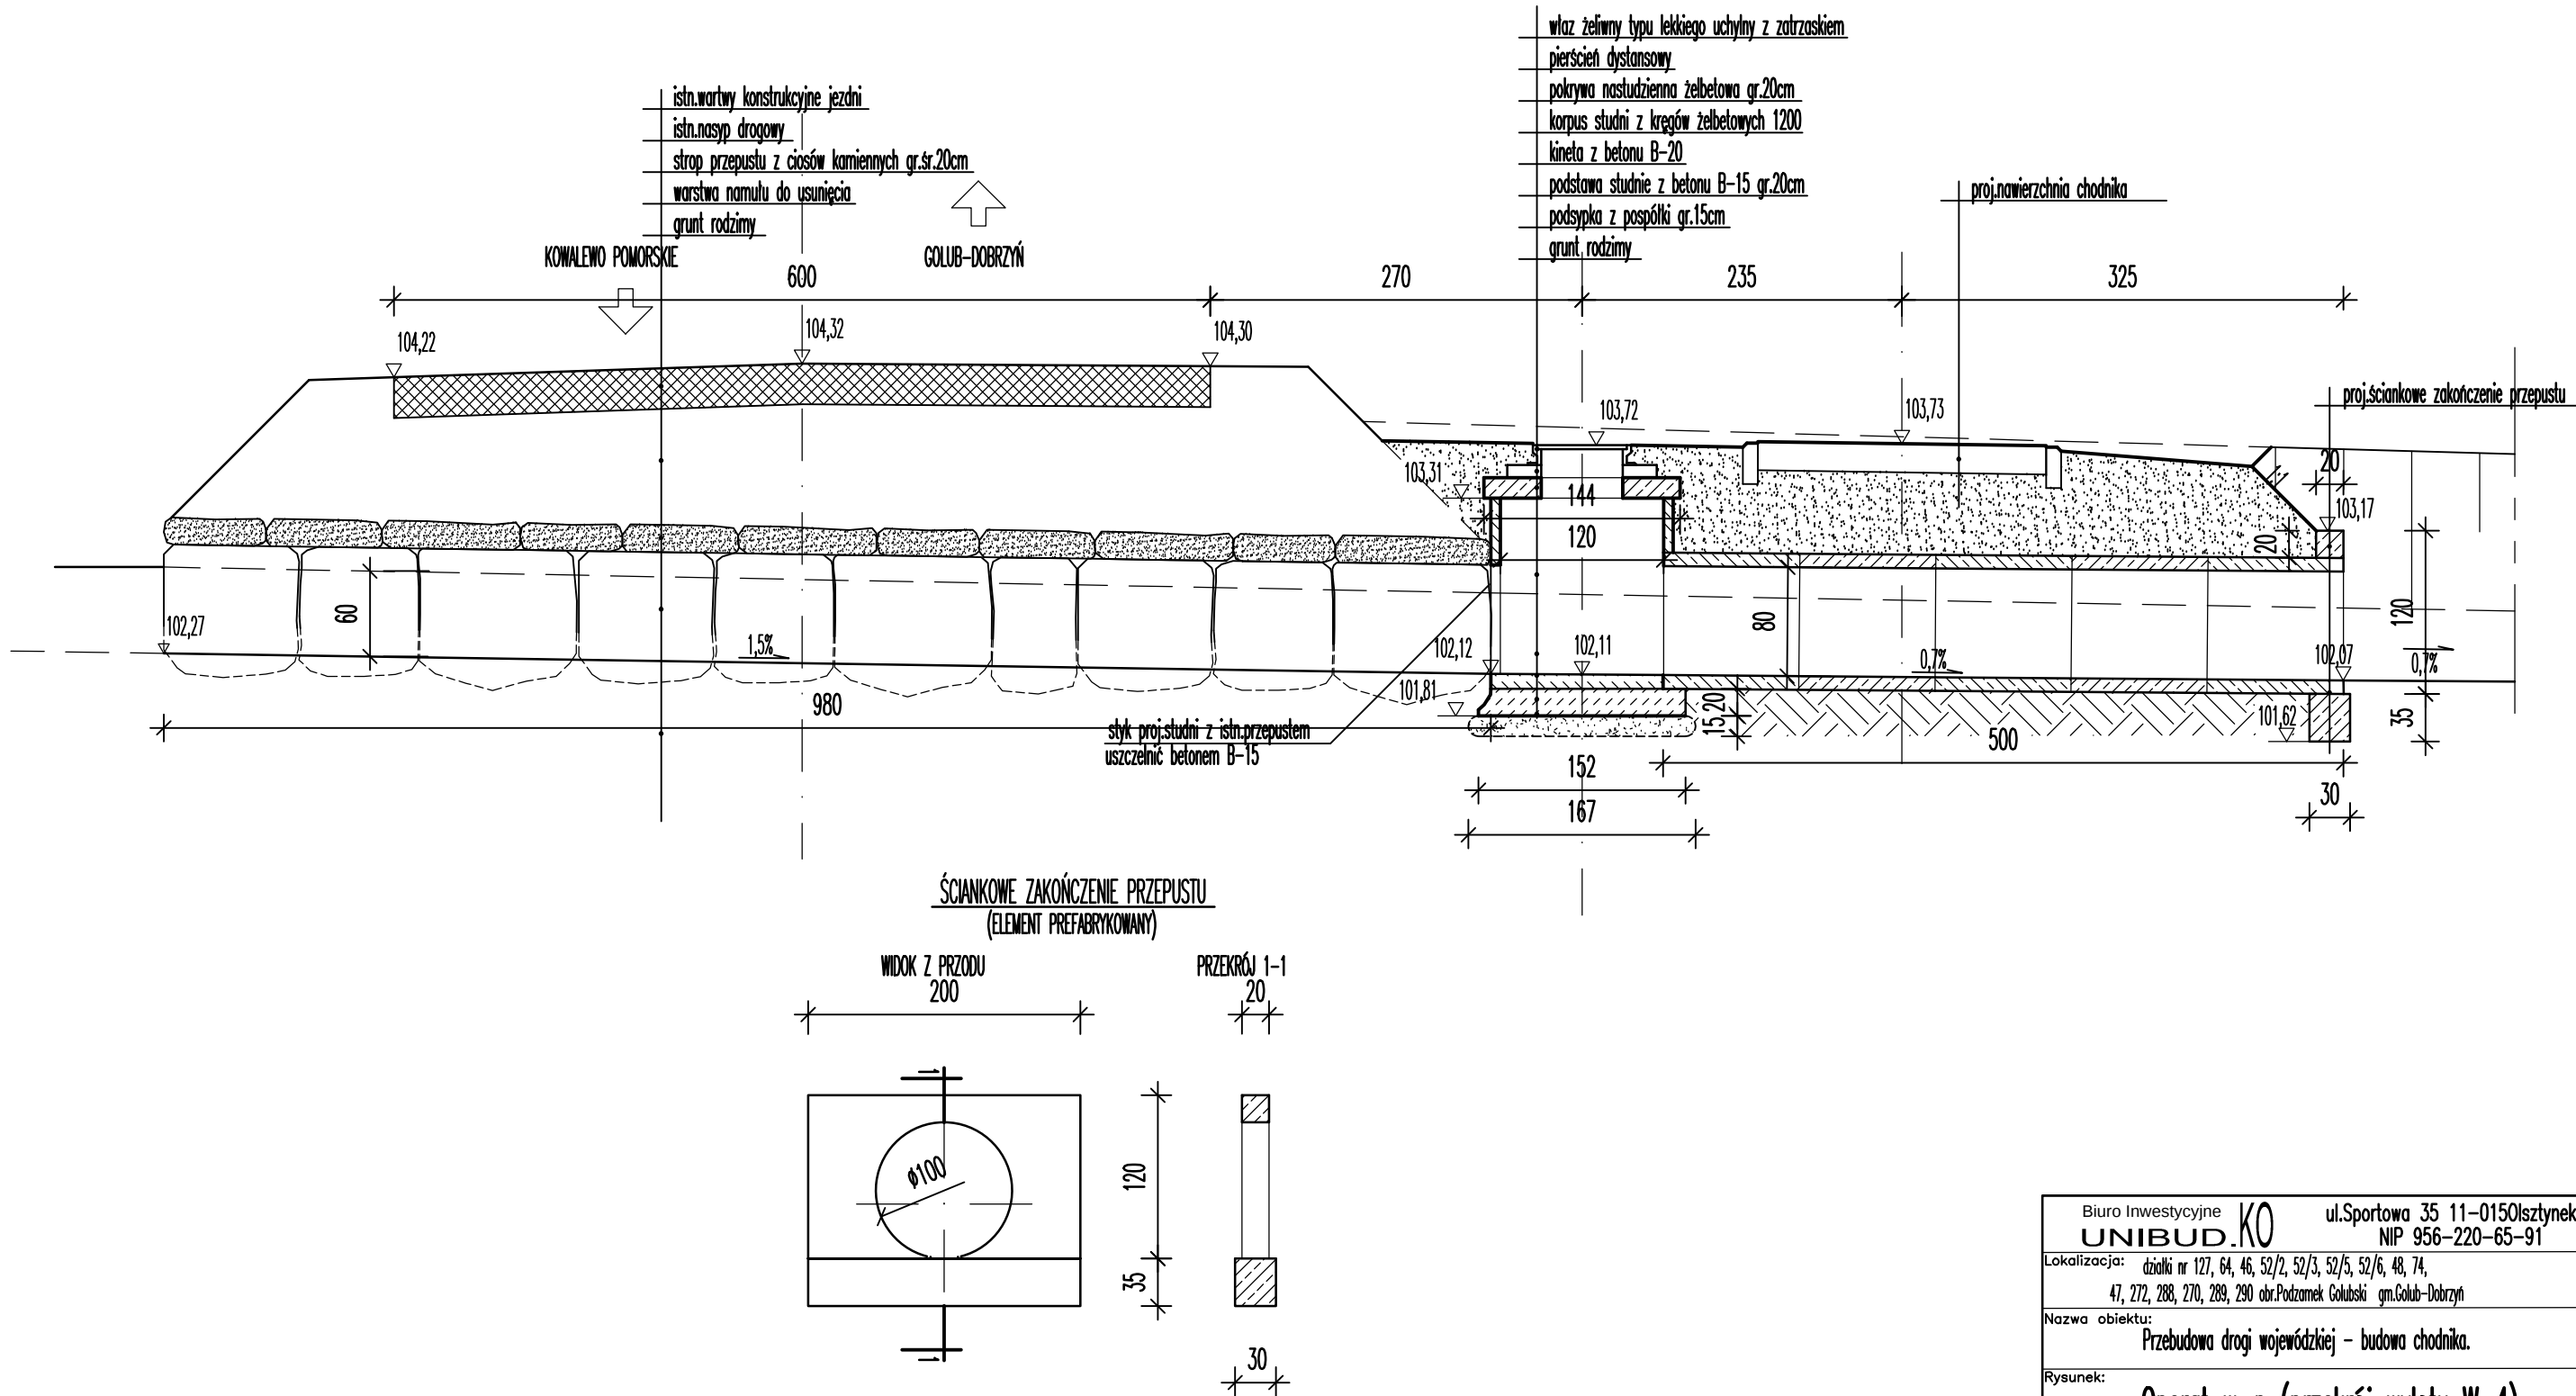

Biuro Inwestycyjne UNIBUD.KO		ul.Sportowa 35 11-0150Ilsztyniek NIP 956-220-65-91	
Lokalizacja: działki nr 127, 64, 46, 52/2, 52/3, 52/5, 52/6, 48, 74, 47, 272, 288, 270, 289, 290 obr.Podczamek Gólski gm.Golub-Dobrzyń			
Nazwa obiektu: Przebudowa drogi wojewódzkiej - budowa chodnika.			
Rysunek: Operat w-p (przekrój wylotu W-4).			
Opracował: inż. Andrzej Ostowski			
Data: marzec 2014	Skala: 1:50	Rysunek nr: 5	Stadium: Operat w-p.