PRZEKRÓJ PODŁUŻNY
skala 1:100/1000

proj. niwelety jezdni
istn.niwelety jezdni

proj. zjazd

UWAGA!
Lokalizacja i posadowienie podziemnych urządzeń infrastruktury technicznej ustalono na podstawie danych zawartych na mapie.
W rzeczywistości mogą być one różne od podanych na niniejszym rysunku.

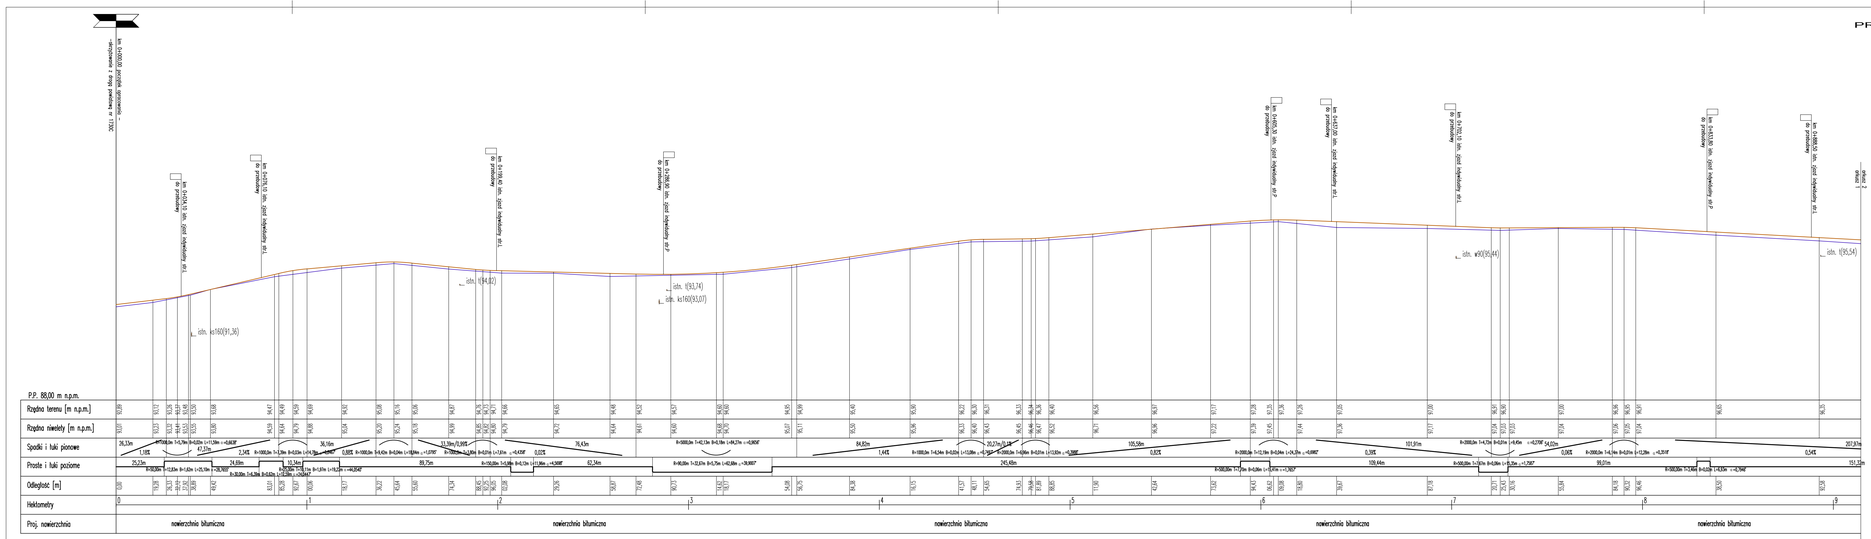

Inwestor:	GMINA GOLUB-DOBRZYŃ
Biuro Inwestycyjne KO UNIBUD.KM	ul.Sportowa 16 11-015 Olsztynek NIP: 596-220-85-91
Lokalizacja:	działka nr 28 obr. Włocki gm.Golub-Dobrzyń
Nazwa zadania:	Przebudowa drogi gminnej nr 110214C.
Tytuł:	Przekrój podłużny ark. 1.
Projektant: ul. Pierzchnickiego 4a 86-200 Chojnice tel.: mail:biuro@	Sprawdził: mgr Grażyna Kołakowska upr. budowlana nr GK/0062/POOD/10
Data: grudzień 2015	Skala: 1:100/1000 Arkusz: nr 5 Zawiera: P.B.