
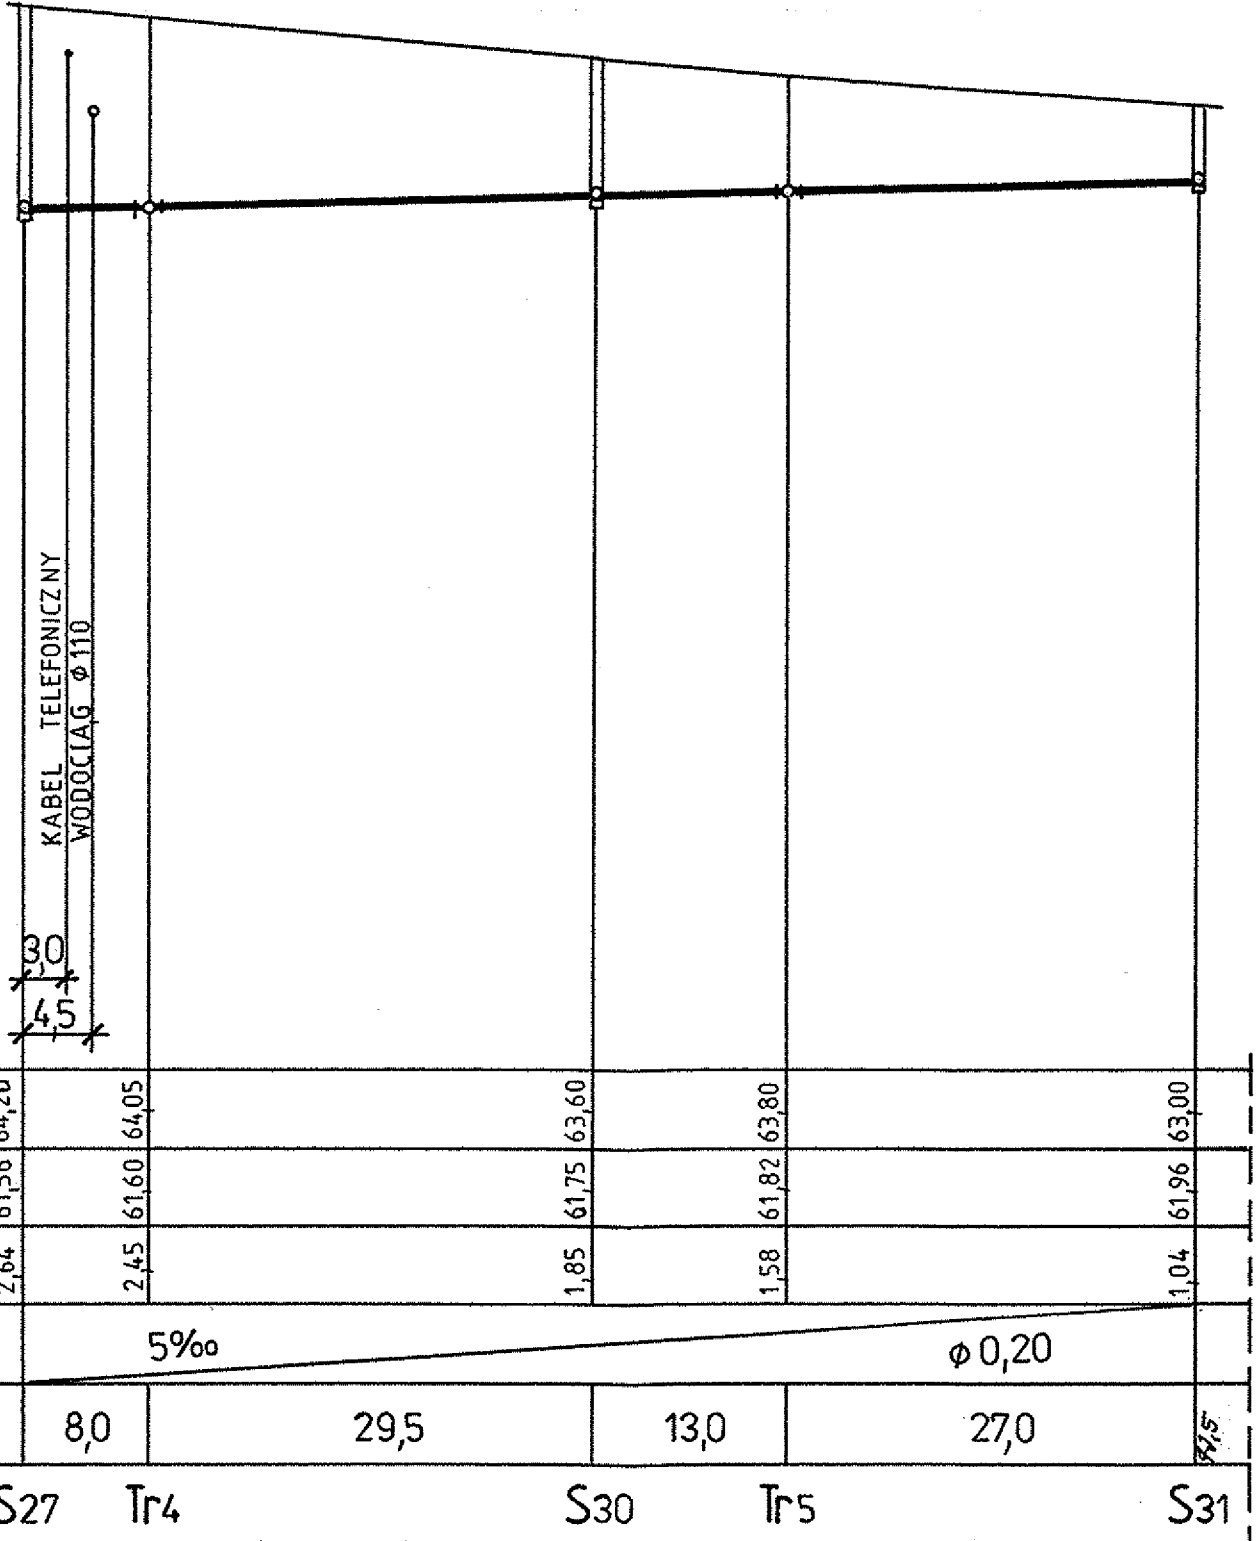
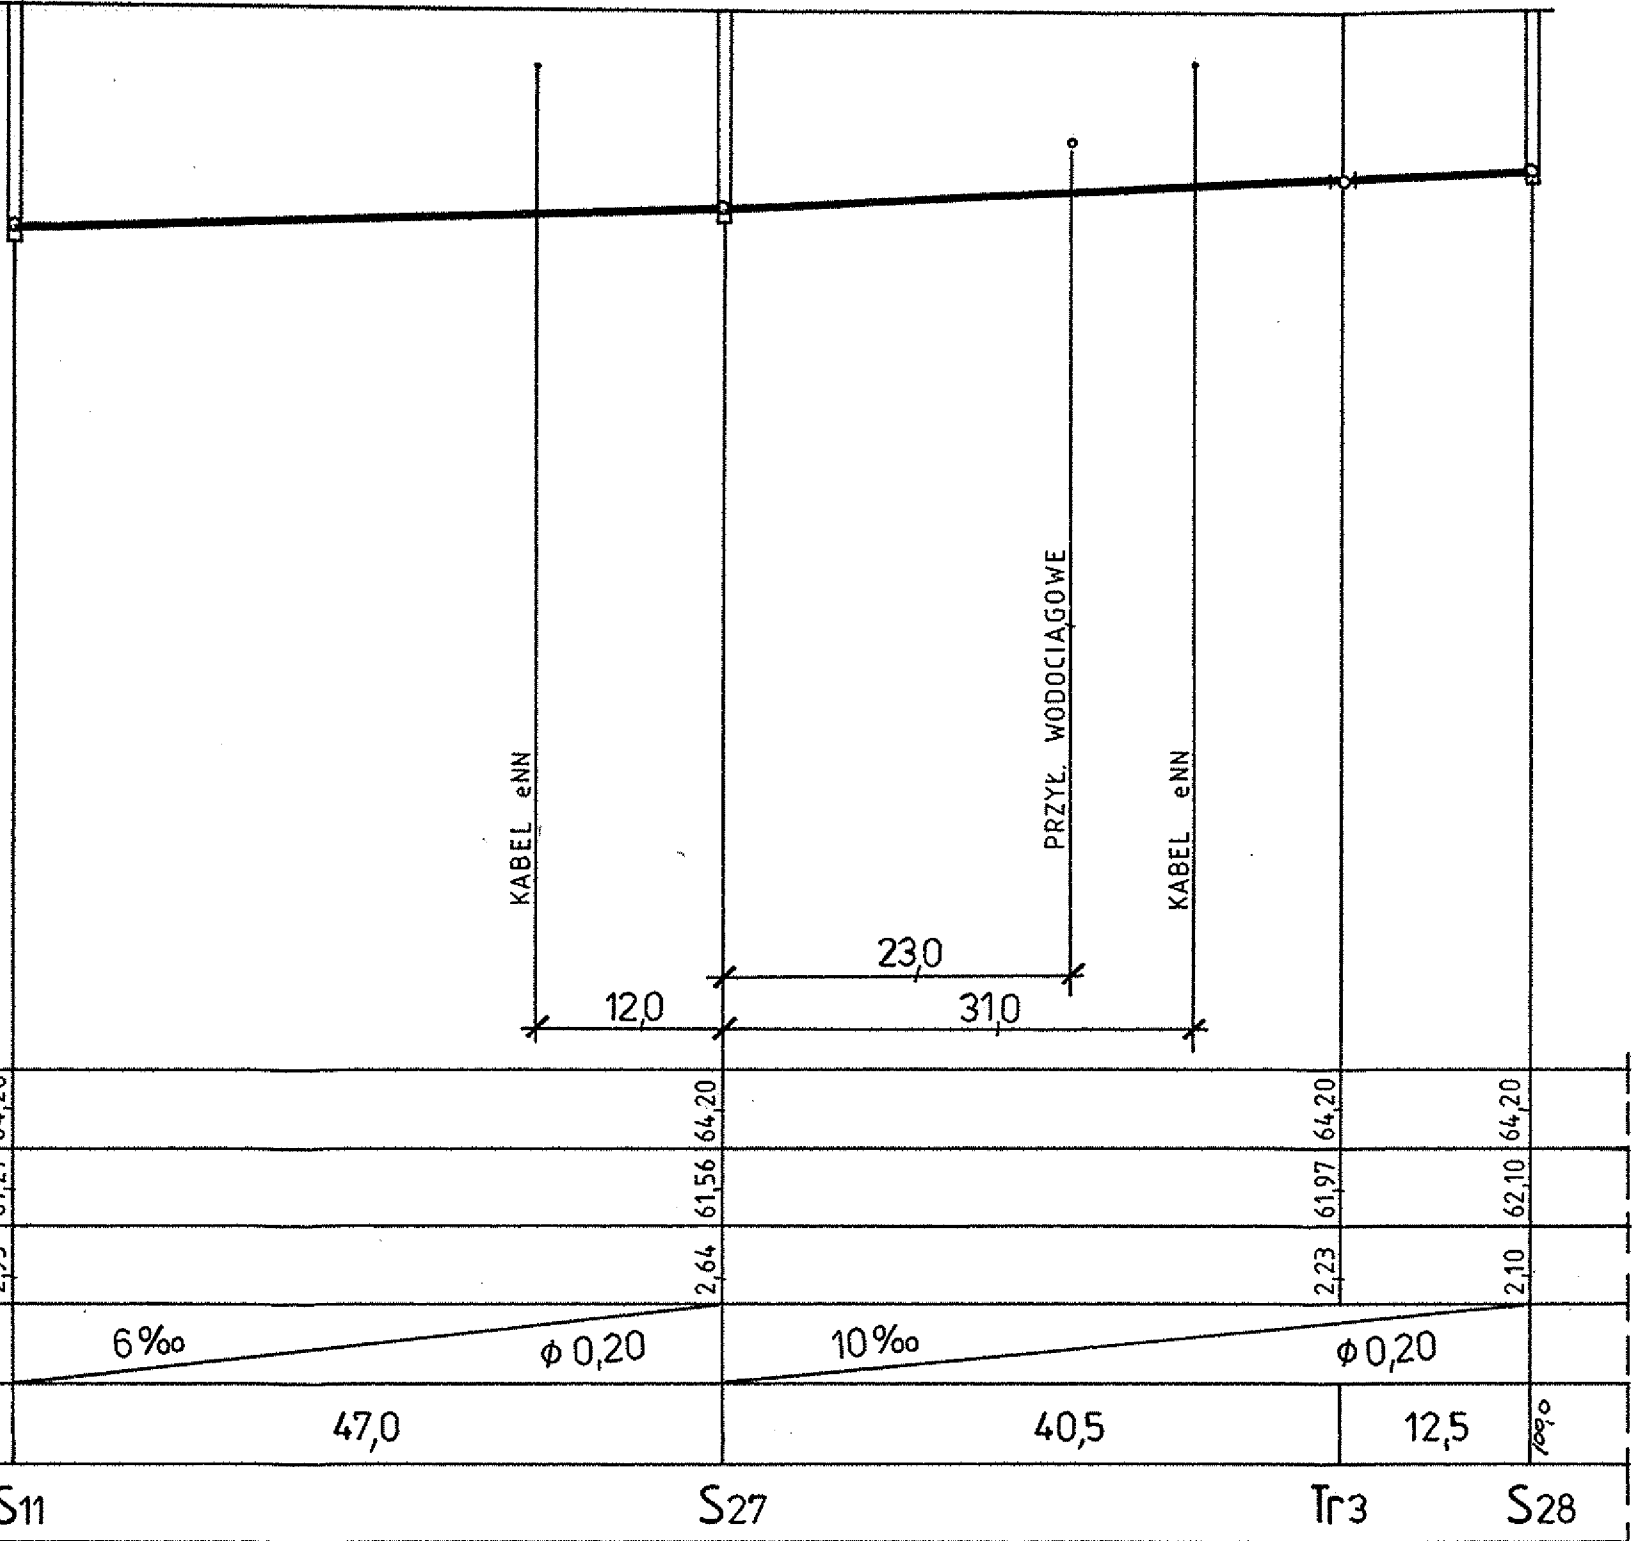


Profile podłużne
kanalizacji sanitarnej grawitacyjnej

SKALA 1:100/500

(S 14 – S 21 , S 11 – S 28 , S 27 – S 31)

P.P. 50,00 m N.P.M.

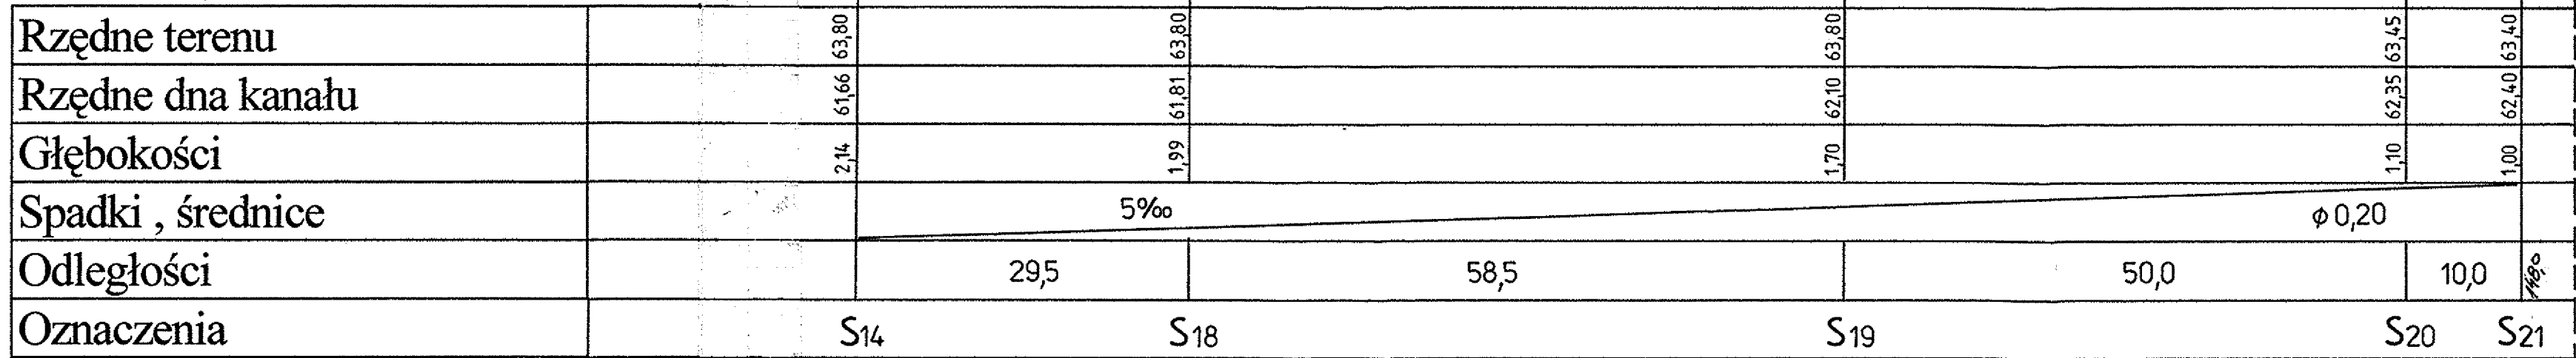

PRZEDSIĘBIORSTWO GOSPODARKI WODNO-ŚCIEKOWEJ „BIOBOX”Wiesław Mikołajczuk 87-100Toruń ul. Polna 101tel.(0-56) 659 70 03			
PROJEKT BUDOWLANY: SIEĆ KANALIZACJI SANITARNEJ	PROJEKTANT Janusz Żurawski	UPRAWNIENIA GP.I. 7342/46/TO/91 (spec. instal.-inżynieryjna)	PODPIS
INWESTOR: GMINA GOLUB-DOBRZYŃ	SPRAWDZIŁ mgr inż. Wiesław Mikołajczuk	UPRAWNIENIA UAN-N-V/60/TO/84 (spec. instal.-inżynieryjna)	PODPIS
OBIEKT: Kanalizacja sanitarna z przyłączami dla wsi ANTONIEWO	DATA: styczeń 2012 r.		
SKALA: 1:100/500	RYS. NR 6		