


NAWIERZCHNIE - PRZEKROJE NORMALNE


ŚCIEŻKA ROWEROWA

(ODCINEK PRZYLEŻY DO JEZDNI)

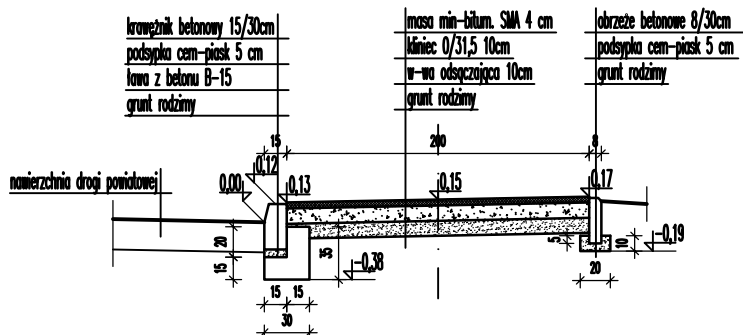


ŚCIEŻKA ROWEROWA


(ODCINEK ODSEPIE OD JEZDNI)

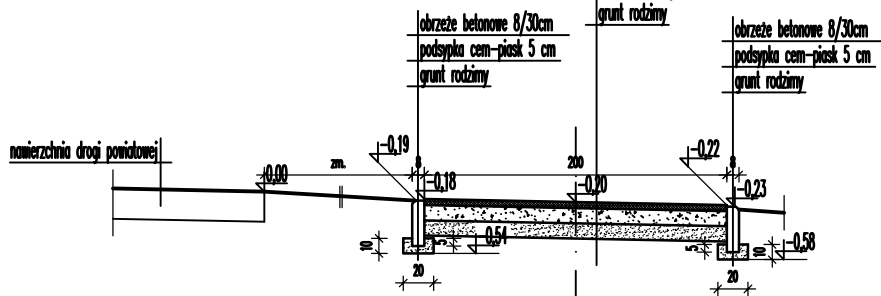

ZJAZDY NA POSESJE

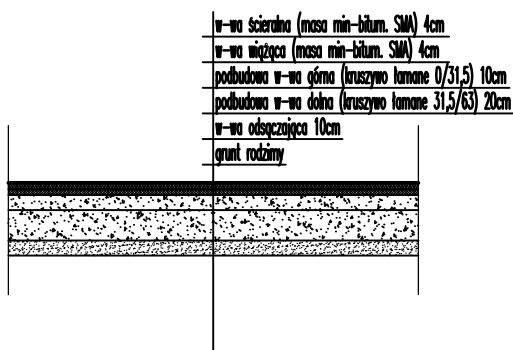

UTWARDZENIE TERENU POD OGNISKO

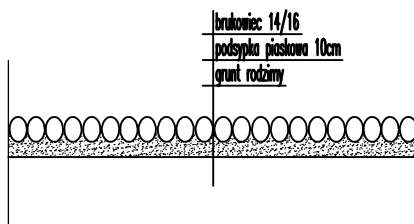

Inwestor:  Gmina Golub-Dobrzyń			
Biuro Inwestycyjne UNIBUD.KO		ul.Sportowa 35 11-015 Olsztyn NIP 956-220-65-91	
Lokalizacja: 87/8, 93/36, 93/37, 93/38, 93/39, 93/40 obr. Nowogród gm.Golub-Dobrzyń, 241/2, 51/3, 286, 288, 289, 51/2 obr.Palmowizna gm. Golub-Dobrzyń, 243 obr. m.Golub-Dobrzyń			
Nazwa obiektu: Rozbudowa infrastruktury wypoczynkowej i poprawa bezpieczeństwa uprawiania specyficznych form turystyki poprzez utwardzenie ścieżki rowerowej i zagospodarowanie terenu wokół ośrodka wypoczynkowego GRODNO.			
Rysunek: Nawierzchnie – przekroje normalne.			
Projektował: inż. Andrzej Ostowski		Sprawdził:	
Data: październik 2011	Skala: 1:50	Rysunek nr: 7	Studium: P.B.