


STUDZIENKA ŚCIEKOWA
skala 1:25

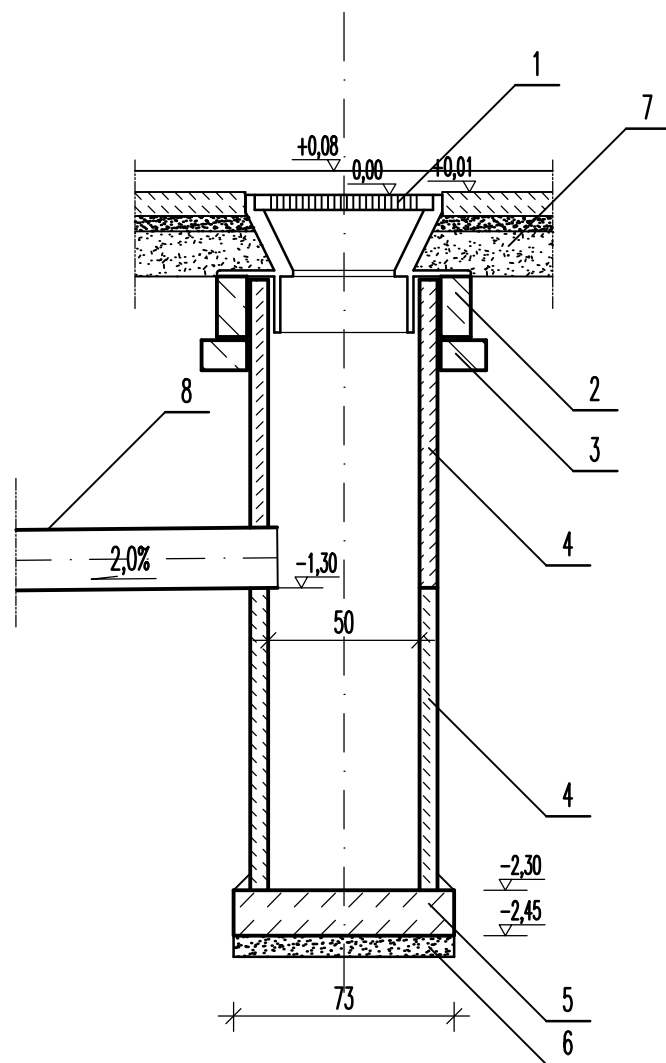

- 1.Wpust uliczny żeliwny kolnierzowy z rusztem uchylanym typu ciężkiego kalsy C-250.
- 2.Pierścień odciążający Ø65cm żelbetowy.
- 3.Podstawa perścienia odciążającego Ø65cm żelbetowa.
- 4.Kręgi betonowe Ø500.
- 5.Płyta fundamentowa gr.15cm.
- 6.Posypka z pospółki gr. 7cm.
- 7.Projektowany ściek korytkowy.
- 8.Proj. przykanalik kd z rur PVC Dn200.

Biuro Inwestycyjne UNIBUD.KO		ul.Sportowa 35 11-0150Isztynek NIP 956-220-65-91	
Lokalizacja: działki nr 127, 64, 46, 52/3, 52/4, 52/5, 52/6, 48, 272, 270 obr.Podzamek Golubski gm.Golub-Dobrzyń			
Nazwa obiektu: Przebudowa drogi wojewódzkiej - budowa chodnika (kanalizacja deszczowa).			
Rysunek: Studzienka ściekowa			
Projektował:		Sprawdził:	
Data: maj 2011 aktualizacja styczeń 2014		Skala: 1:25	Rysunek nr: S-7 Stadium: P.B.