


P.P. 50,00 m N.P.M.



Profile podłużne
kanalizacji sanitarnej grawitacyjnej

SKALA 1:100/500

(S 70 – S 106 , S 104 – S 112)

PRZEDSIĘBIORSTWO GOSPODARKI WODNO-ŚCIEKOWEJ „BIOBOX” Wiesław Mikołajczuk 87-100 Toruń ul. Polna 101 tel.(0-56) 659 70 03			
PROJEKT BUDOWLANY: SIEĆ KANALIZACJI SANITARNEJ	PROJEKTANT Janusz Żurawski	UPRAWNIENIA GP.I. 7342/46/TO/91 (spec. instal.-inżynieryjna)	PODPIS
INWESTOR: GMINA GOLUB-DOBRZYŃ	SPRAWDZIŁ	UPRAWNIENIA	PODPIS
OBIEKT: Kanalizacja sanitarna z przyłączami dla wsi ANTONIEWO	mgr inż. Wiesław Mikołajczuk	UAN-N-V/60/TO/84 (spec. instal.-inżynieryjna)	
SKALA: 1:100/500	DATA: styczeń 2012 r.		RYS. NR 9