


ISTN.PRZEPUST SKRZYNKOWY
km. 16+820,00 d.w.554
WYLOT W-4
skala 1:50

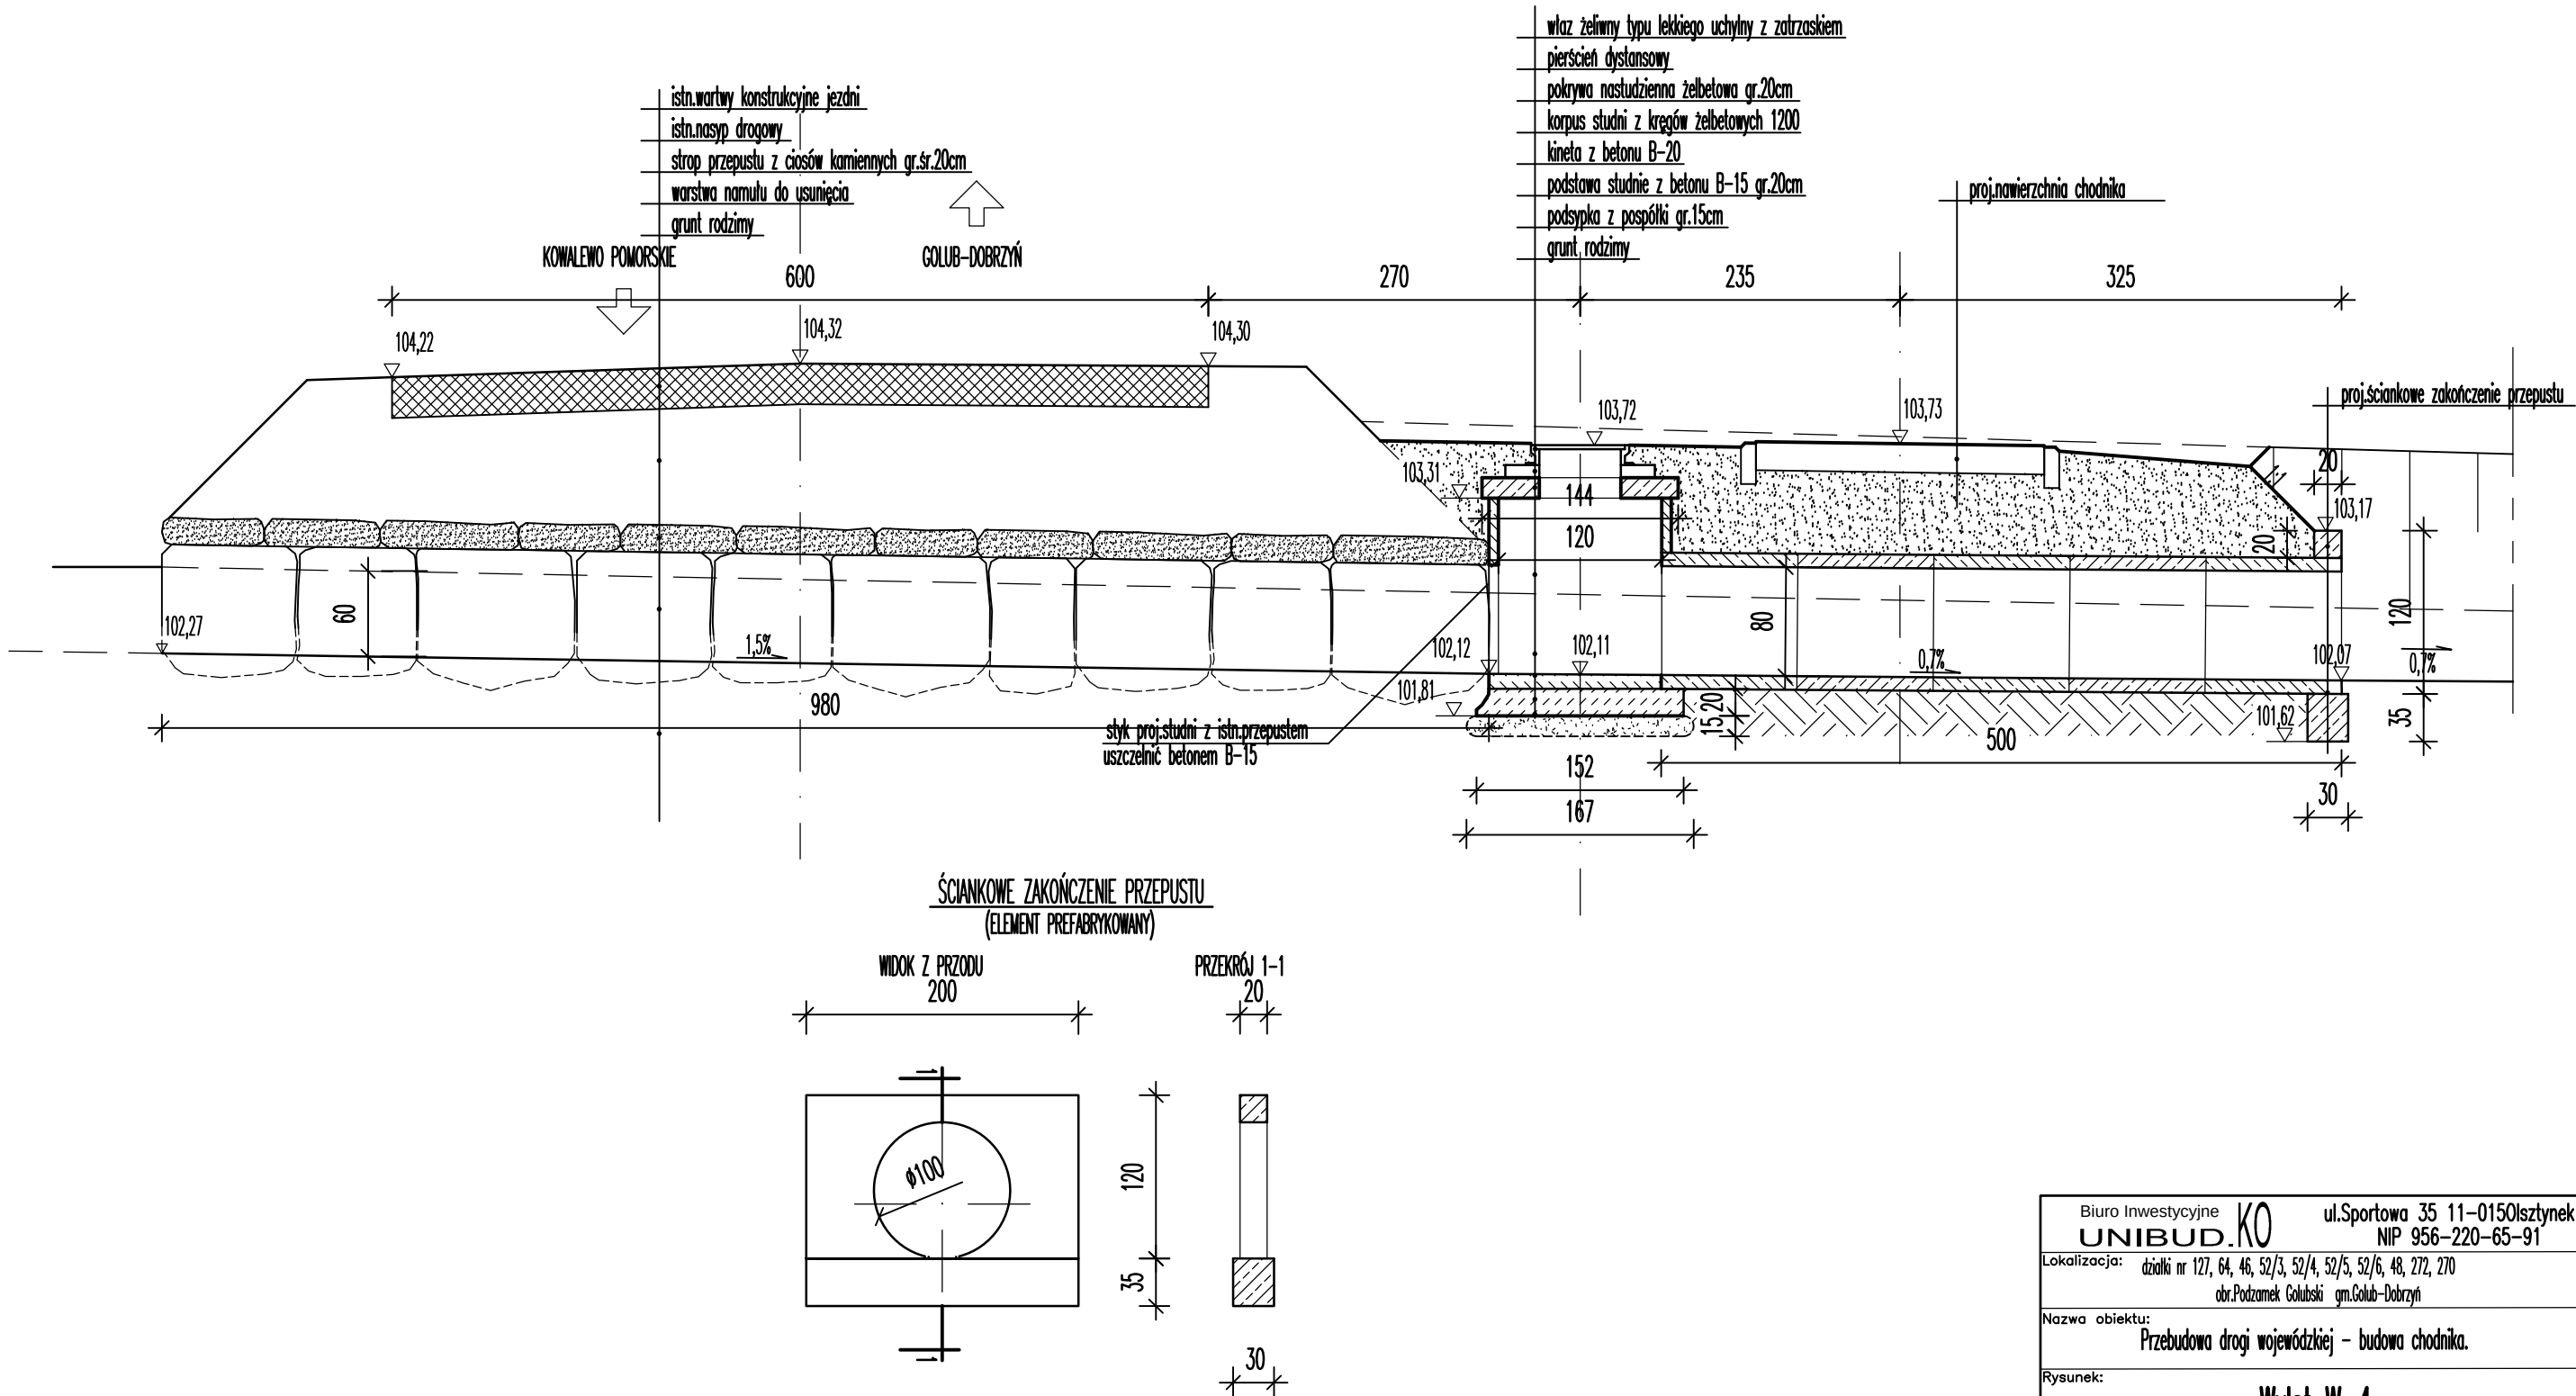

Biuro Inwestycyjne UNIBUD.KO		ul.Sportowa 35 11-0150Isztyniek	
Lokalizacja: działki nr 127, 64, 46, 52/3, 52/4, 52/5, 52/6, 48, 272, 270		NIP 956-220-65-91	
Nazwa obiektu: Przebudowa drogi wojewódzkiej - budowa chodnika.		okr.Podzamek Golubski gm.Golub-Dobrzyń	
Rysunek: Wylot W-4.		Sprawdził:	
Projektował:		Data: maj 2011 aktualizacja styczeń 2014	
Skala: 1:50		Rysunek nr: S-9	
		Stadium: P.B.	