



PROJ. BUDOWA PRZEPUSTU
km 1+703,14 proj. ścieżki

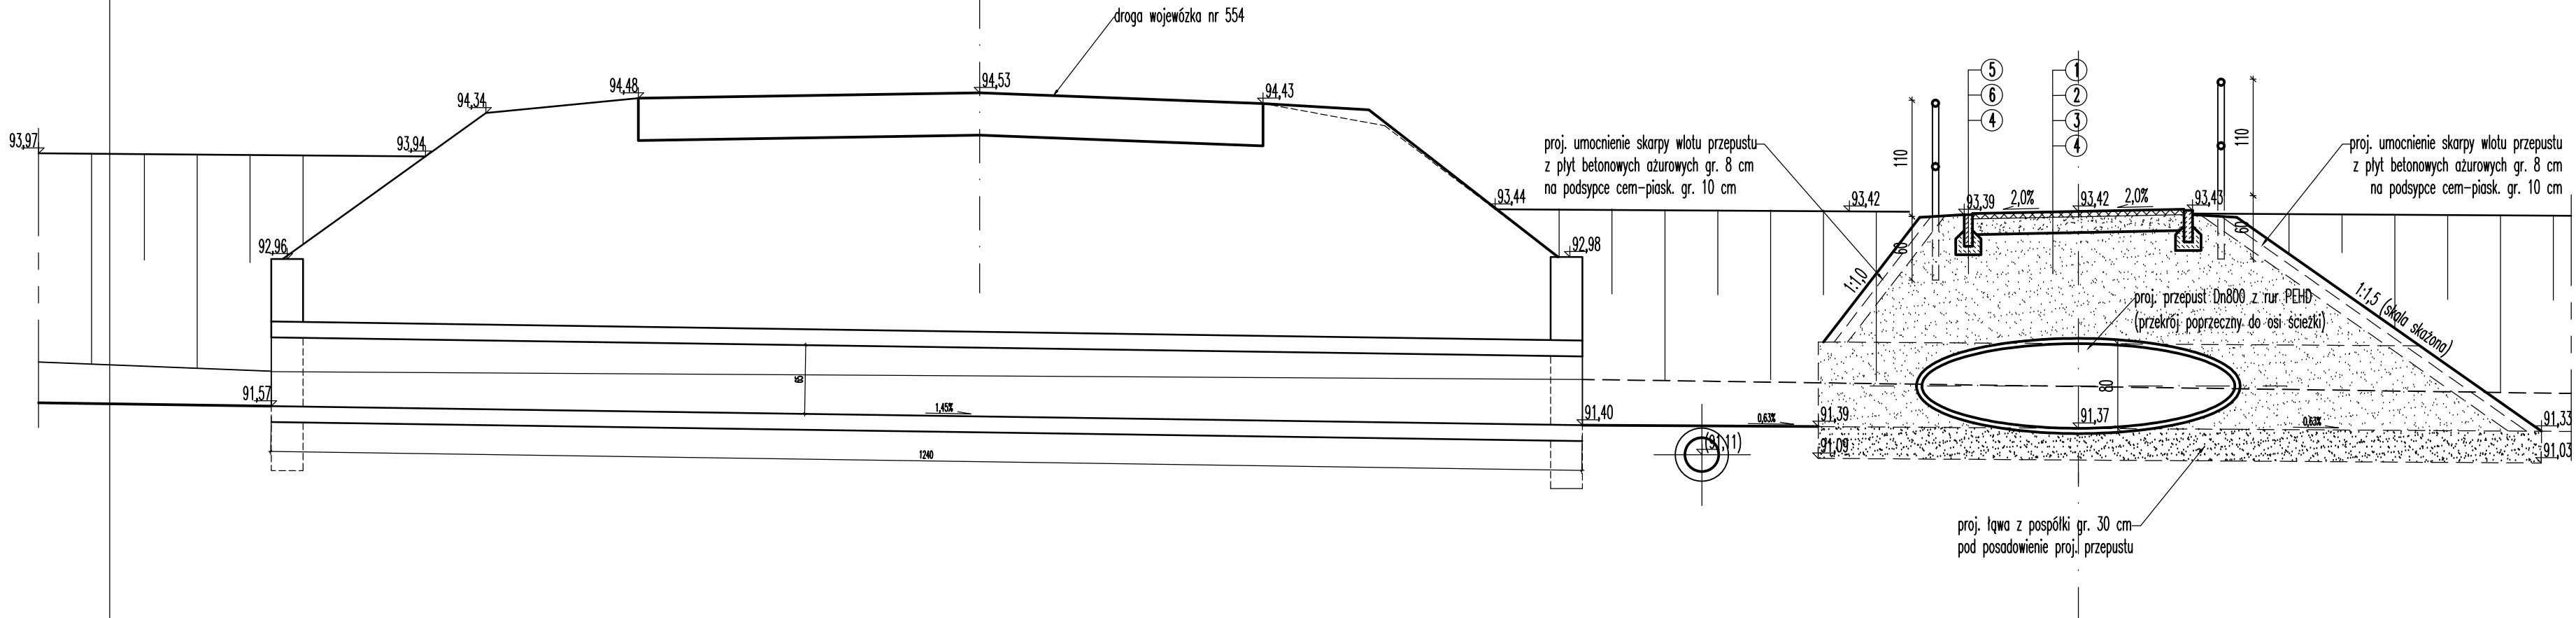

PROJ. ŚCIEK SKARPOWY

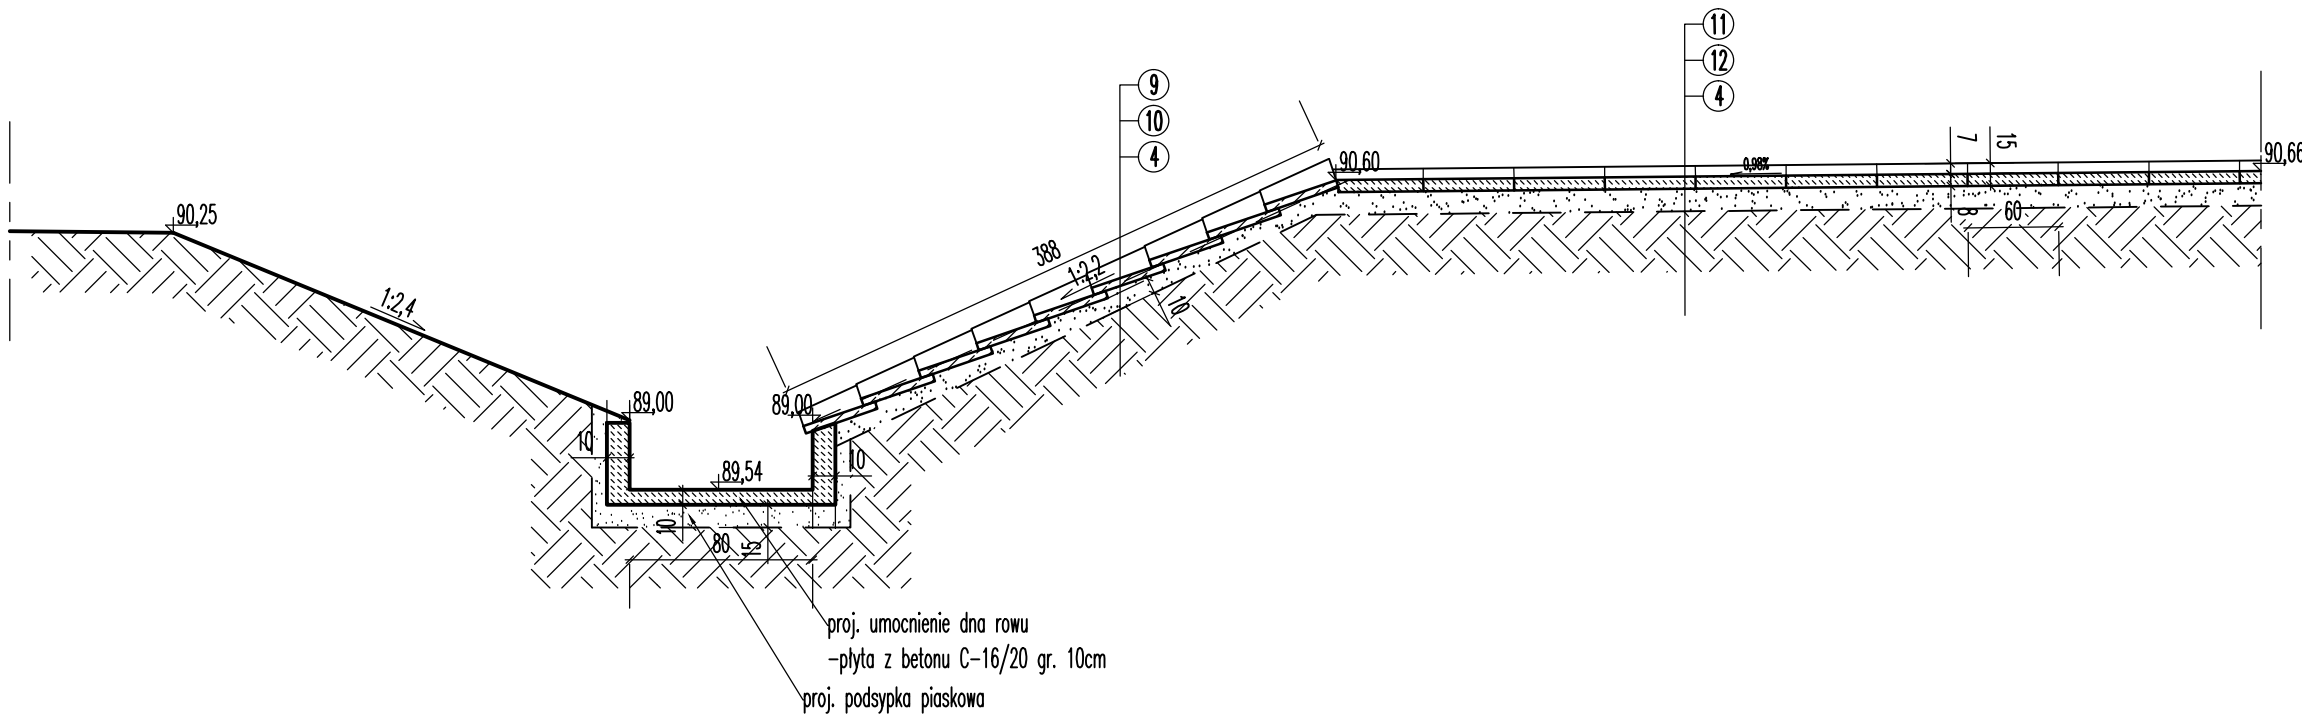

inwestor:	Gmina Golub-Dobrzyń		
jednostka projektowa:	Biurowo inwestycyjne UNIBUD.KO	ul. Sportowa 35 11-0150Ilsztynek NIP 956-220-65-91	
lokalizacja:	drogi nr 310/2, 311/1, 311/2, 315/4, 315/5, 319/5, 382, 383/3, 383/4, 384, 385, 386/3, 506/1, 506/2, 388, 389/4, 390/5, 394, 395, 396, 399/1, 399/2, 400, 401/1, 401/2, 402, 38 dr. Ostrowie, drogi nr 127, 46, 64 dr. Podzamcze Golubski gm.Golub-Dobrzyń		
nazwa obiektu:	Budowa ścieżki rowerowej Krąžno-Ostrowie.		
rysunek:	Przekroje normalne - przepust i ściek skarpowy (rysunek zamienny).		
Projektował: inż. Andrzej Ostrowski upr. MM/0003/P000/03 spec. konstrukcyjno-budowlana			
Data:	listopad 2017	Skala:	1:50
Rysunek nr:	D-14	Studium:	P.B.