
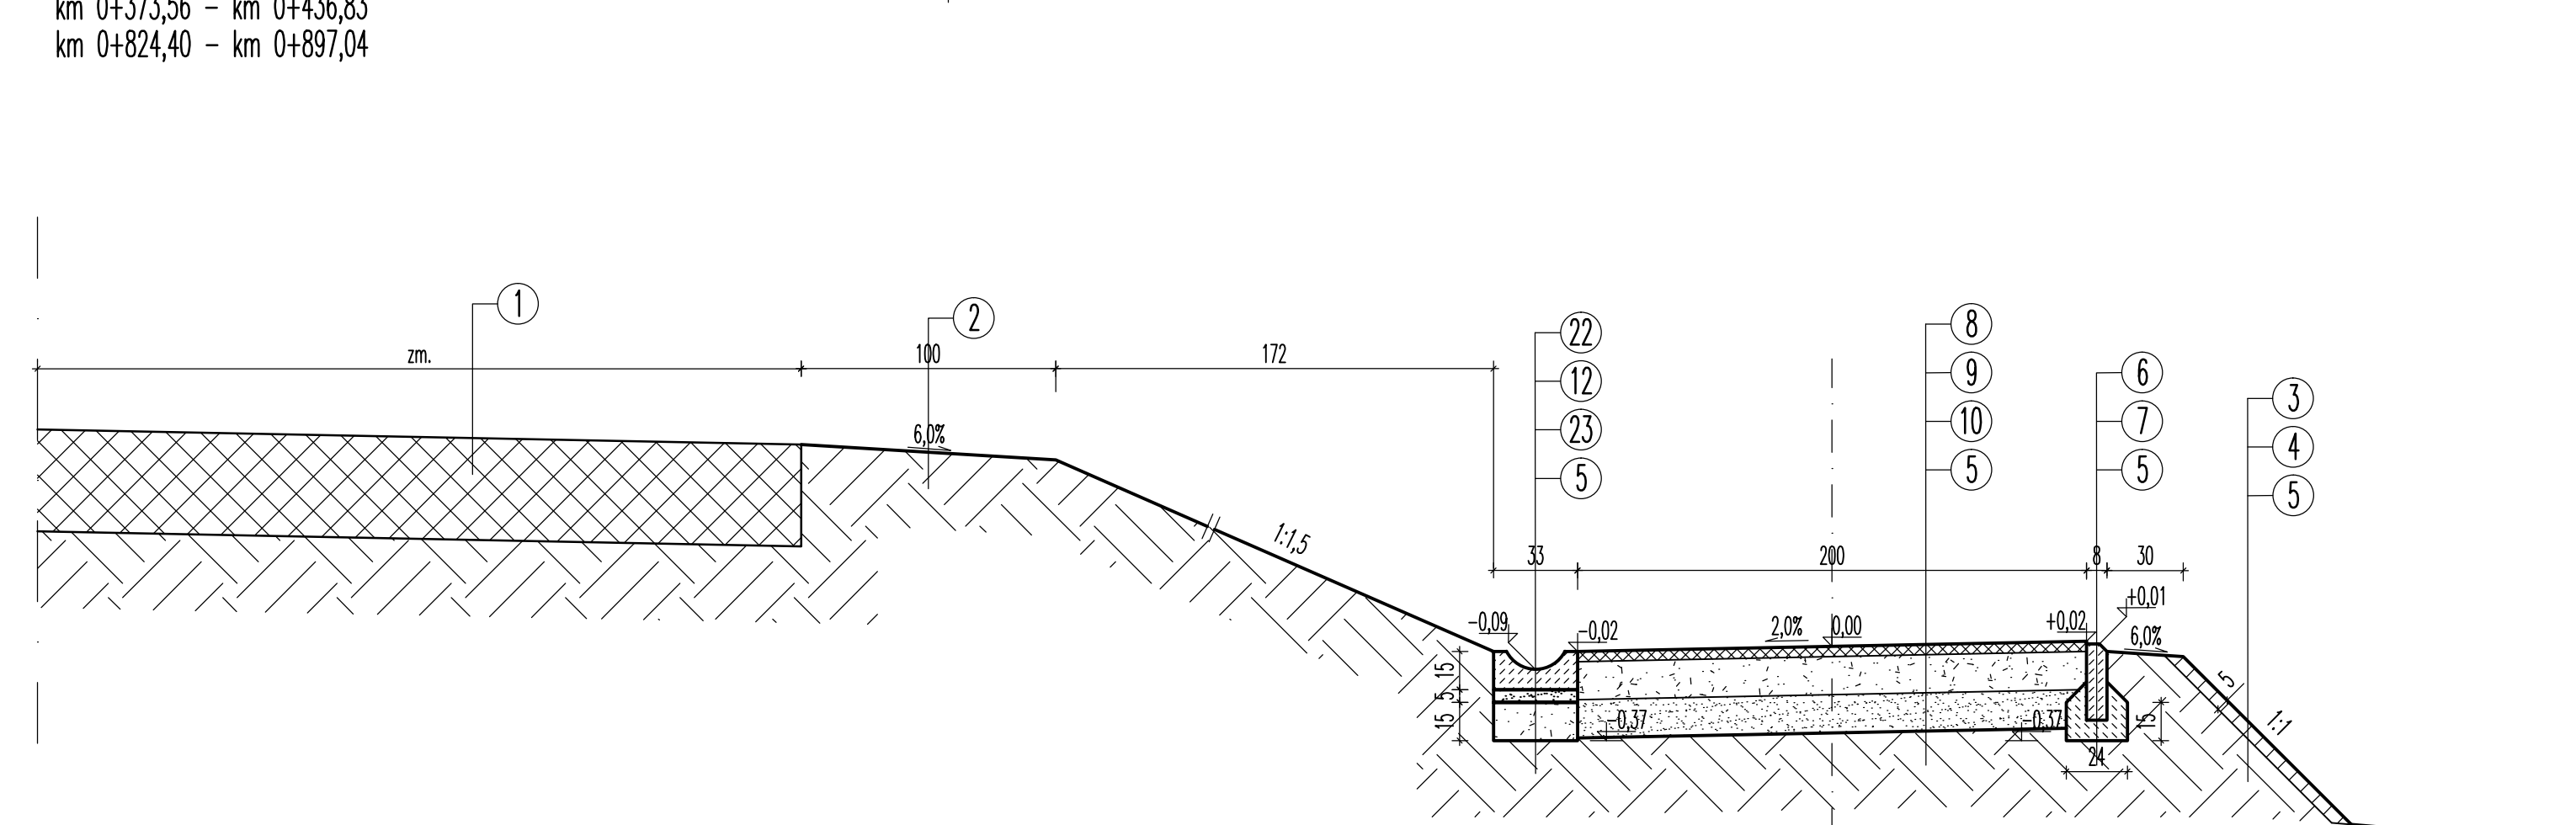
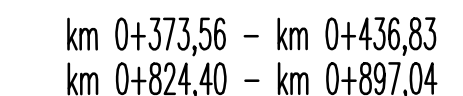
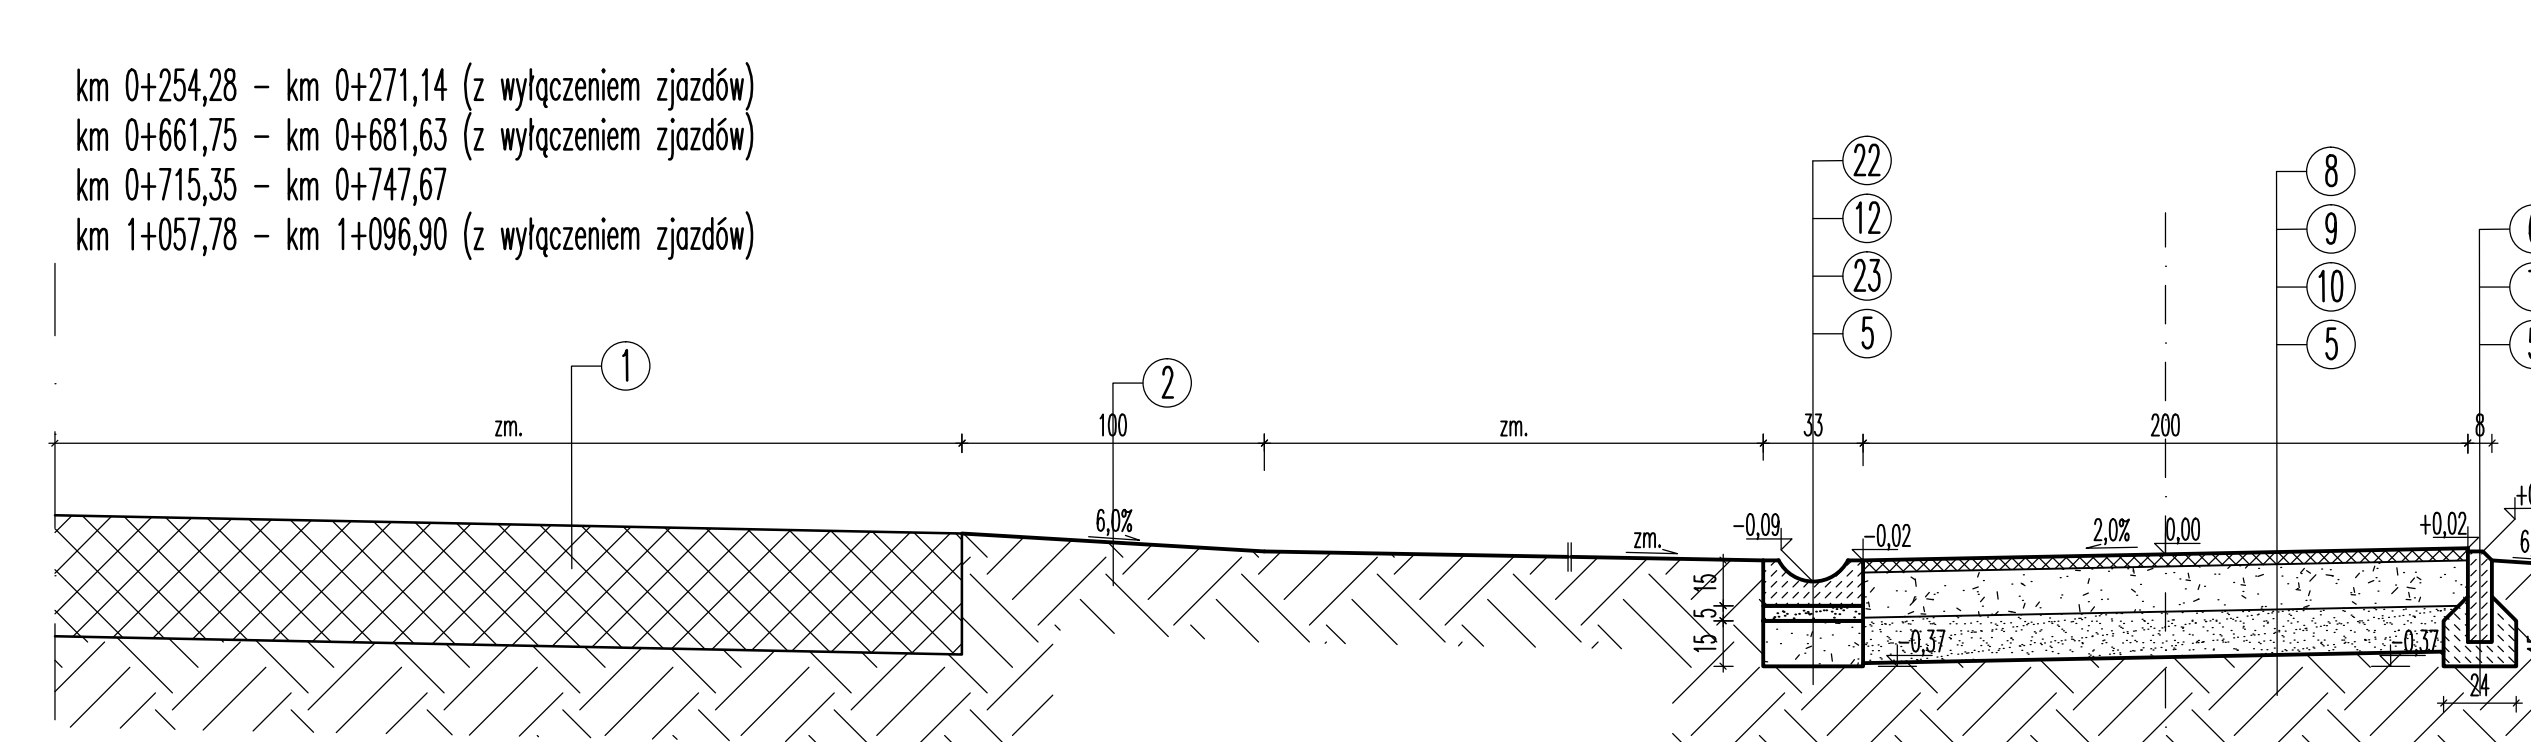
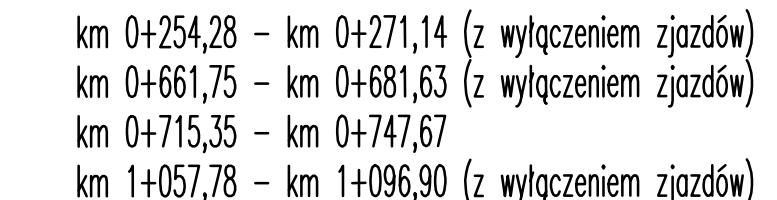
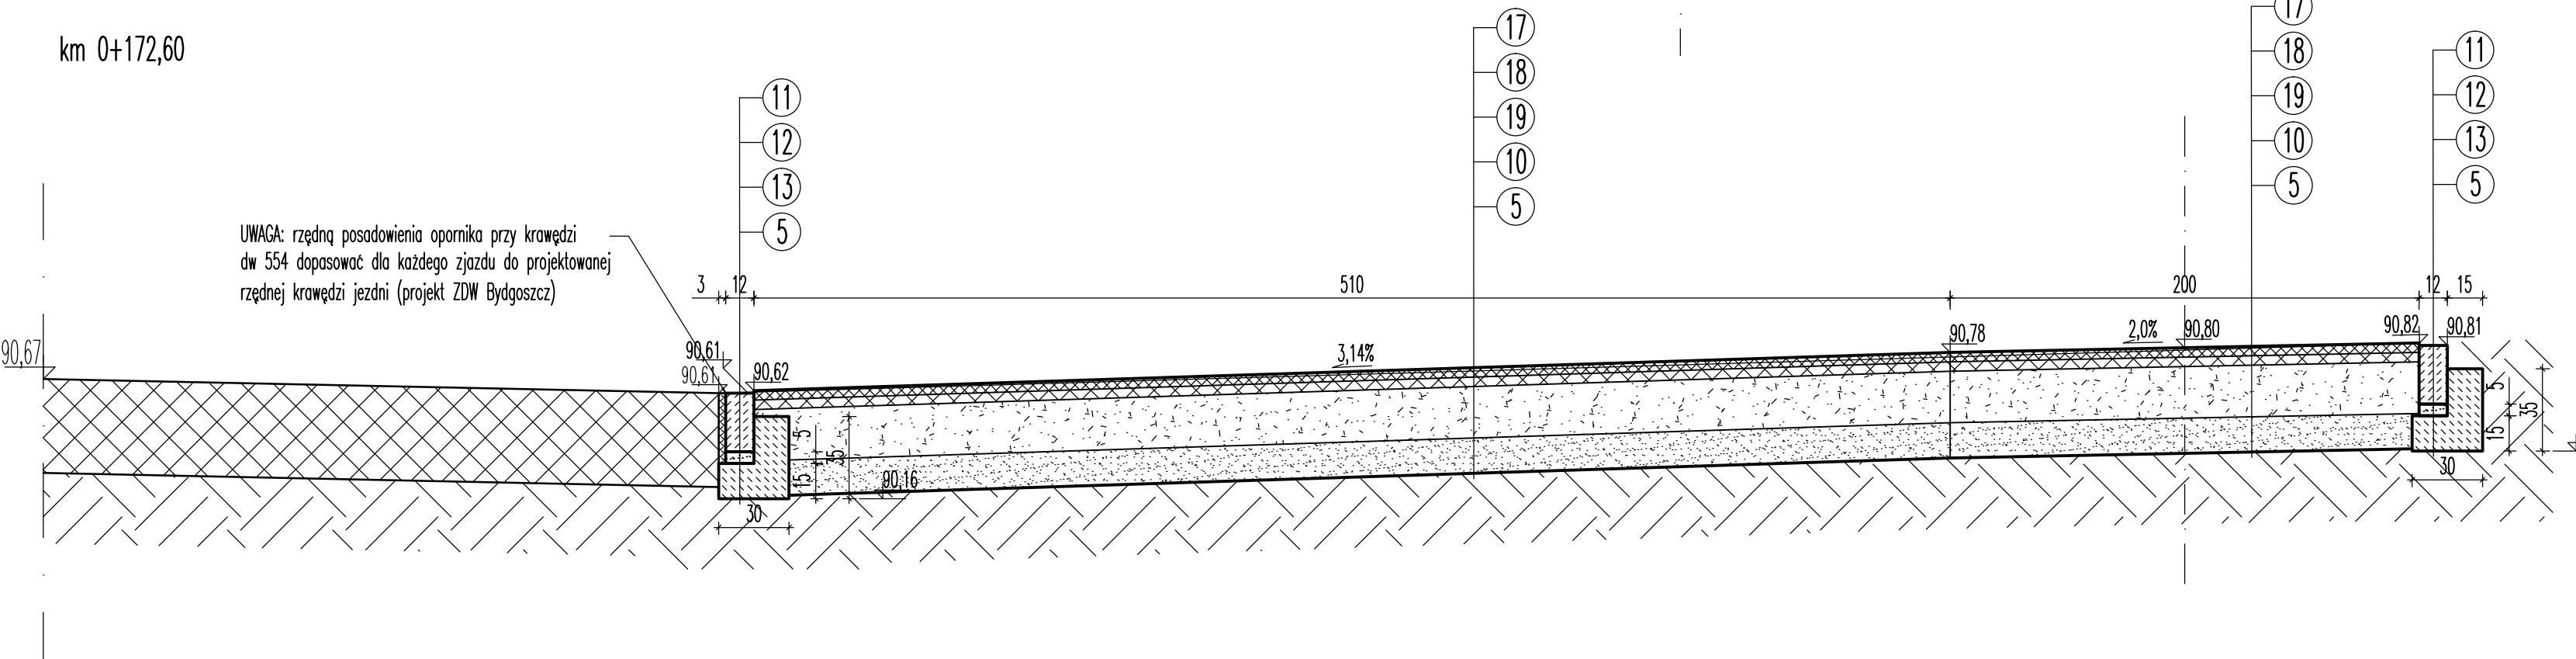
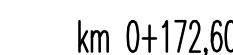
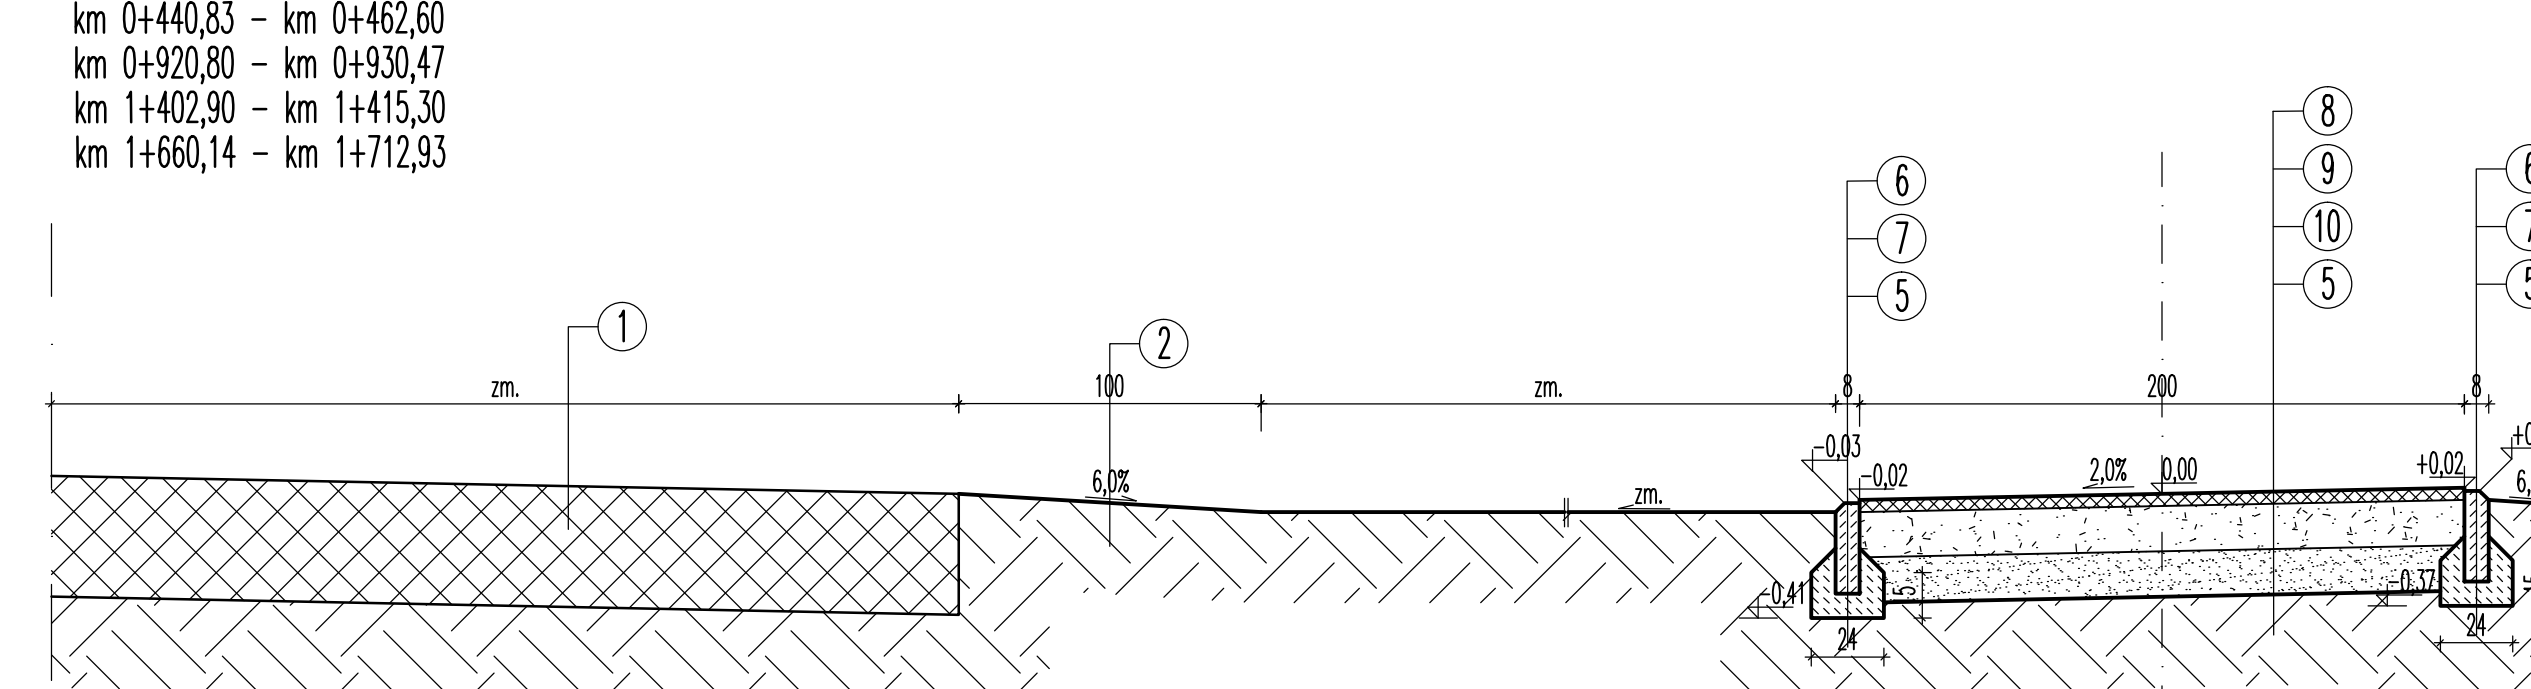
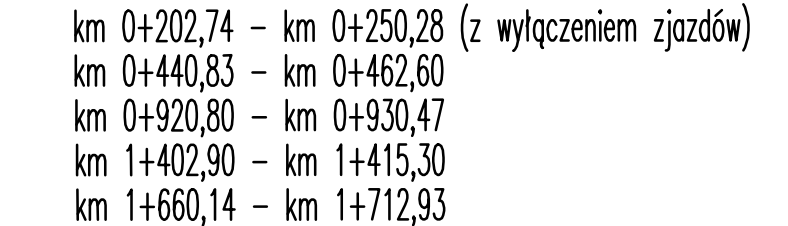
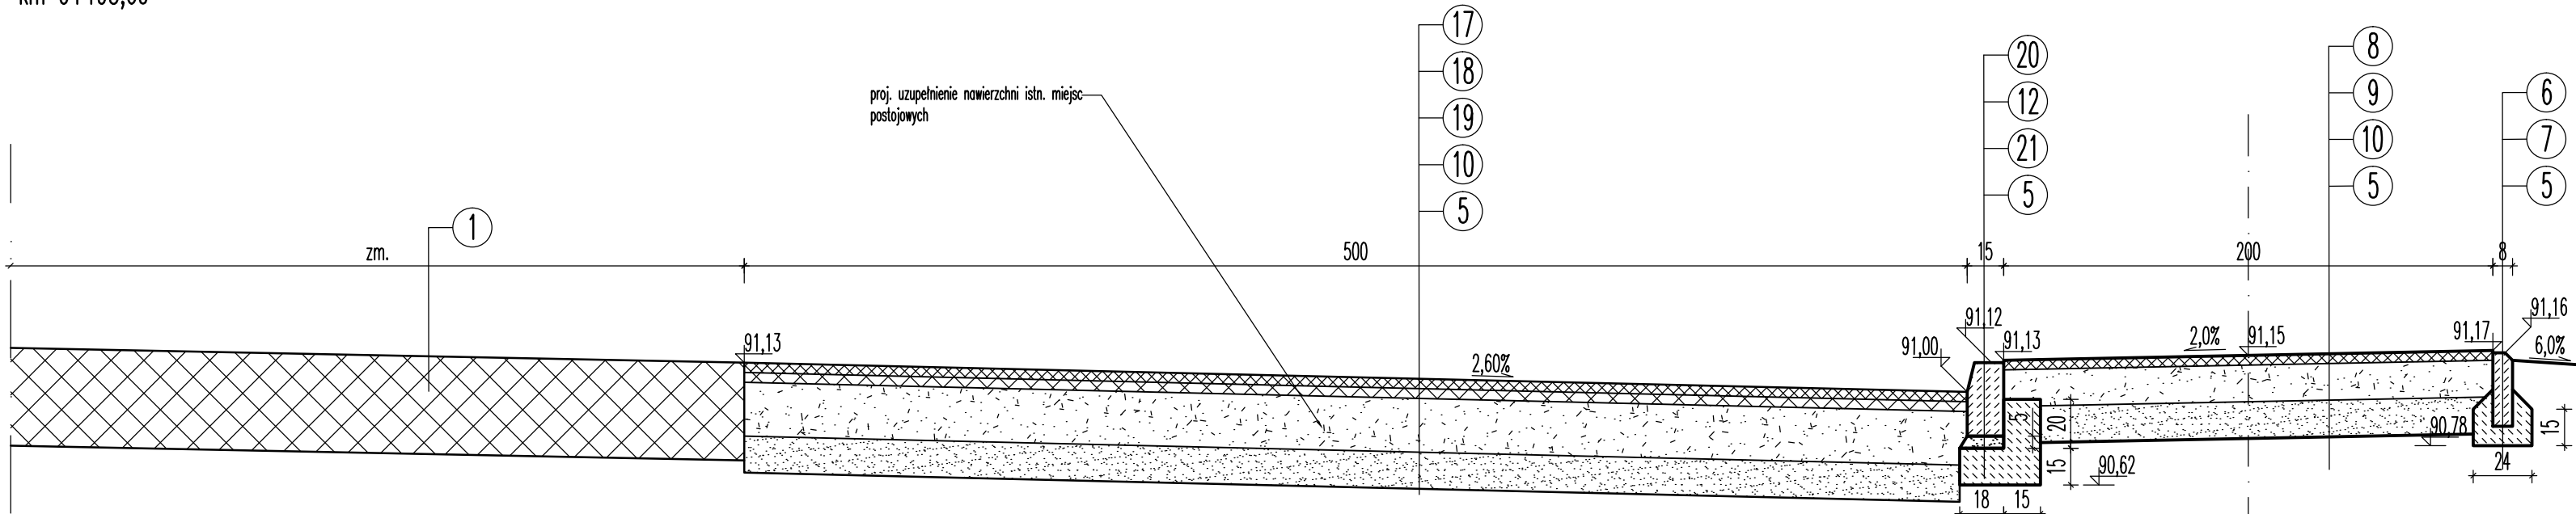
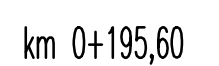
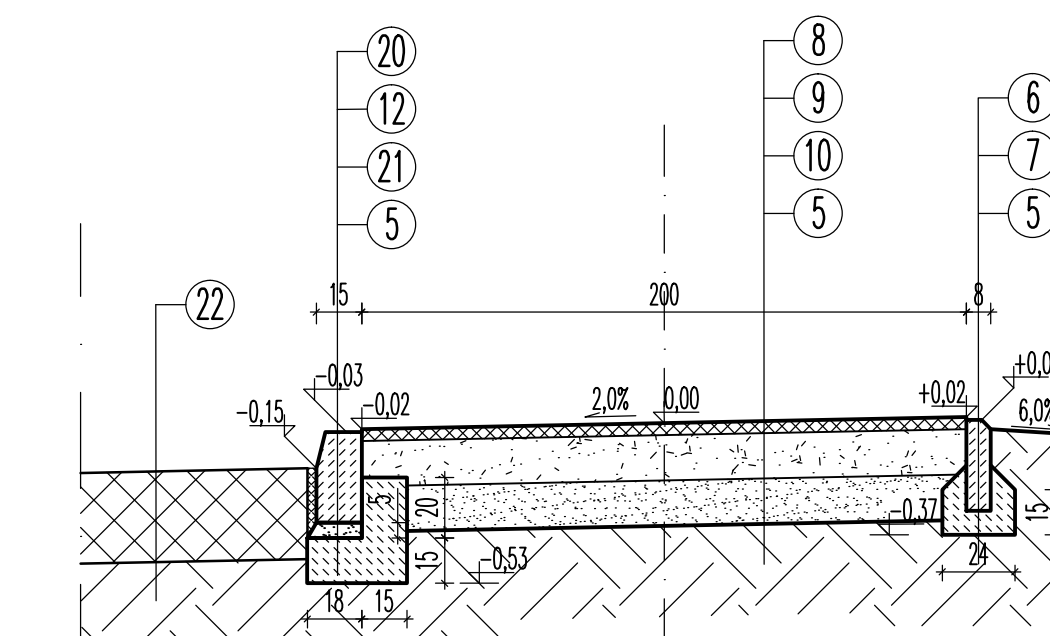
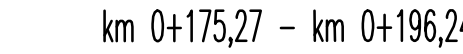
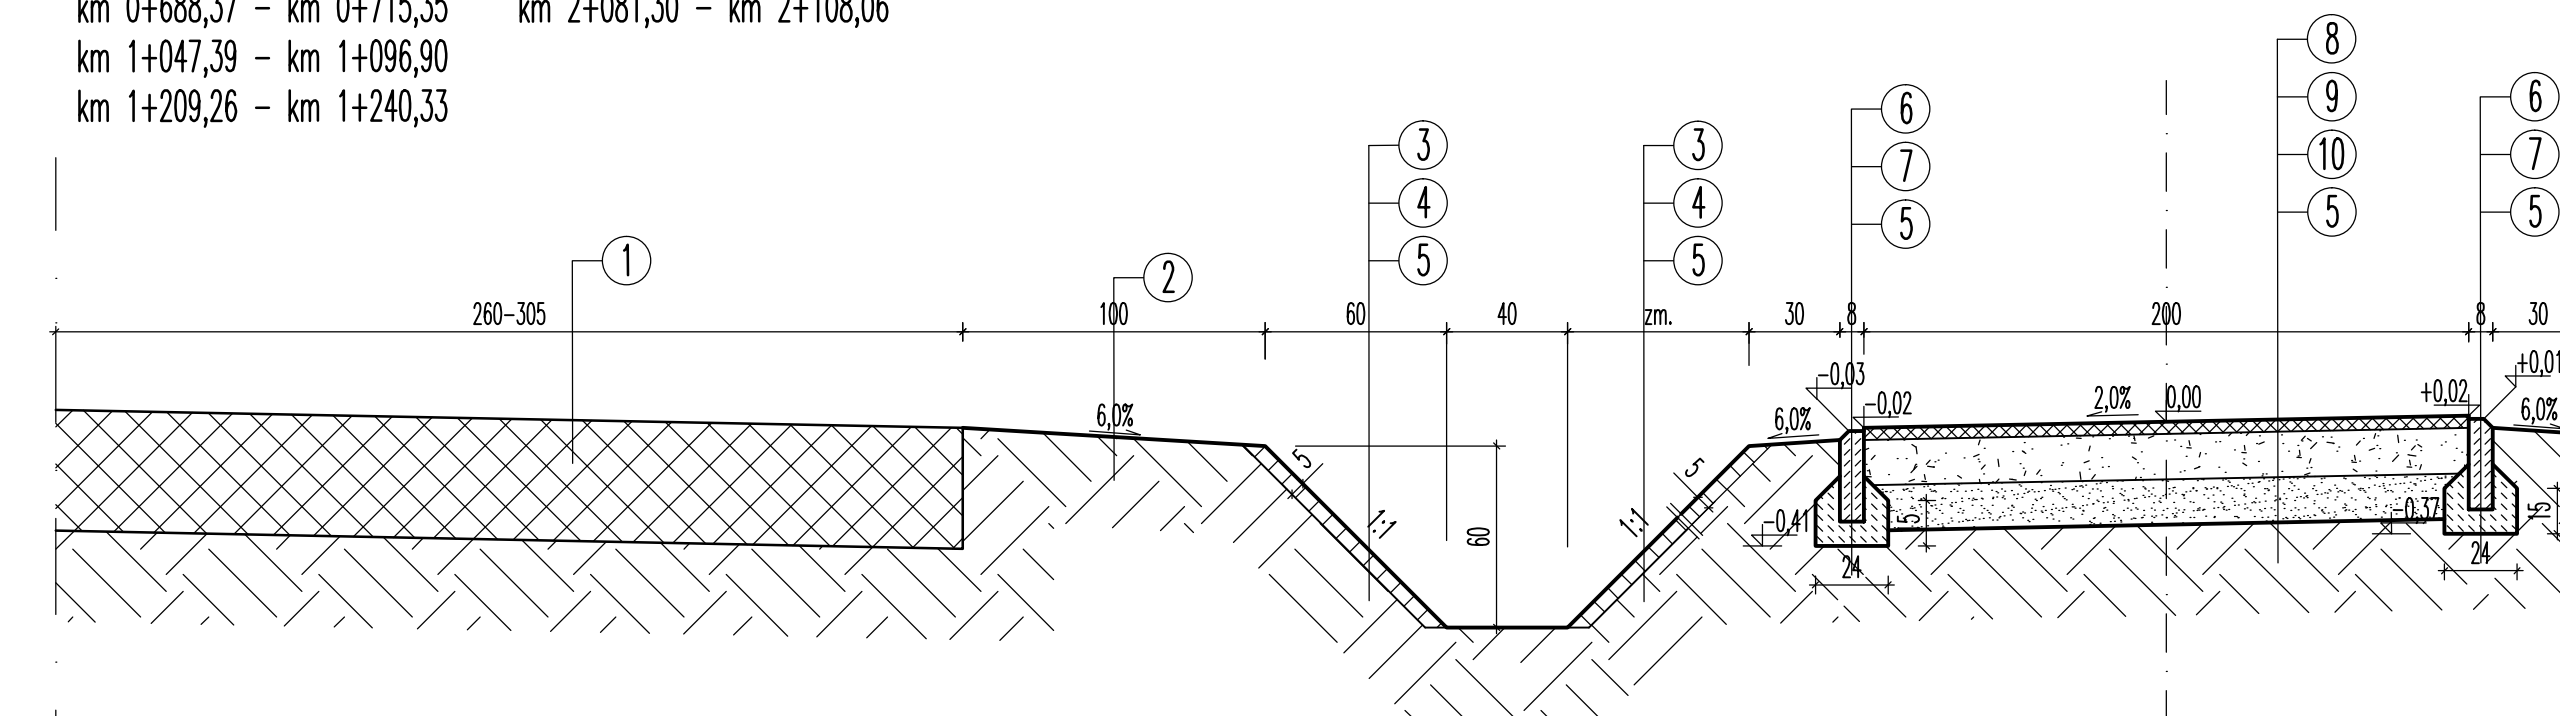


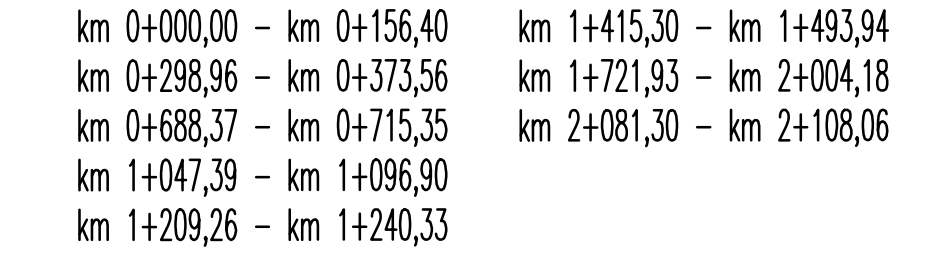

PRZEKROJE NORMALNE
skala 1:25

- OZNACZENIA:**
1. Istn. konstrukcja nawierzchni dw. 554.
 2. Wyforniane i wyprofilowane pobocze.
 3. Proj. humus gr. 5 cm z osianiem traw.
 4. Geoteksta PCV wys. 5cm.
 5. Istn. podłoże gruntowe.
 6. Proj. obrzeże betonowe 8x30 cm.
 7. Proj. ława z betonu C-12/15 F=0,074 m2.
 8. Proj. nawierzchnia siećki z betonu asfaltowego ACBS gr. 4 cm + wiązanie międzywarstwowe.
 9. Proj. podbudowa kłsm 0/31,5 gr. 15 cm.
 10. Proj. warstwa odsączająca z piasku średniego gr. 15 cm.
 11. Proj. opornik betonowy 12x25 cm.
 12. Proj. podpaska cementowo-piaskowa 1:3 gr. 5 cm.
 13. Proj. ława z betonu C-12/15 gr. 15 cm z oporem F=0,075 m2.
 14. Proj. nawierzchnia z kostki betonowej gr. 8 cm koloru szarego.
 15. Proj. podpaska piaskowa 1:3 gr. 5 cm.
 16. Proj. podbudowa kłsm 0/31,5 gr. 17 cm.
 17. Proj. warstwa szcierła z betonu asfaltowego ACBS gr. 4 cm + wiązanie międzywarstwowe.
 18. Proj. warstwa wiążąca z betonu asfaltowego AC11W gr. 4 cm + wiązanie międzywarstwowe.
 19. Proj. podbudowa z kłsm 0/31,5 gr. 22 cm.
 20. Proj. krawężnik betonowy 15x30 cm.
 21. Proj. ława z betonu C-12/15 gr. 15 cm z oporem F=0,0795 m2.
 22. Proj. element prefabrykowany siećki 60x33x15 cm.
 23. Proj. ława z pospółki gr. 15 cm.

Gmina Golub-Dobrzyń	
Adres: Biuro Inwestycyjne UNIBUD	ul. Sportowa 35 11-0150Lżyń NIP 956-220-65-91
Adresy: składek 170, 171, 172, 9	