




POWIAT GOLUBSKO - DOBRZYŃSKI
MAPA TOPOGRAFICZNA
SKALA 1 : 10 000


SKALA 1 : 10 000

OBJAŚNIENIA ZNAKÓW I SKRÓTÓW

- [illegible]

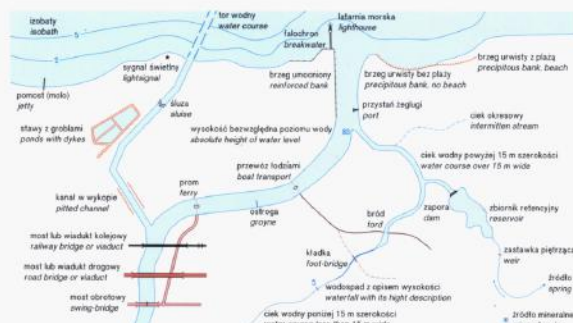

1 : 10 000
1 cm = 100 m

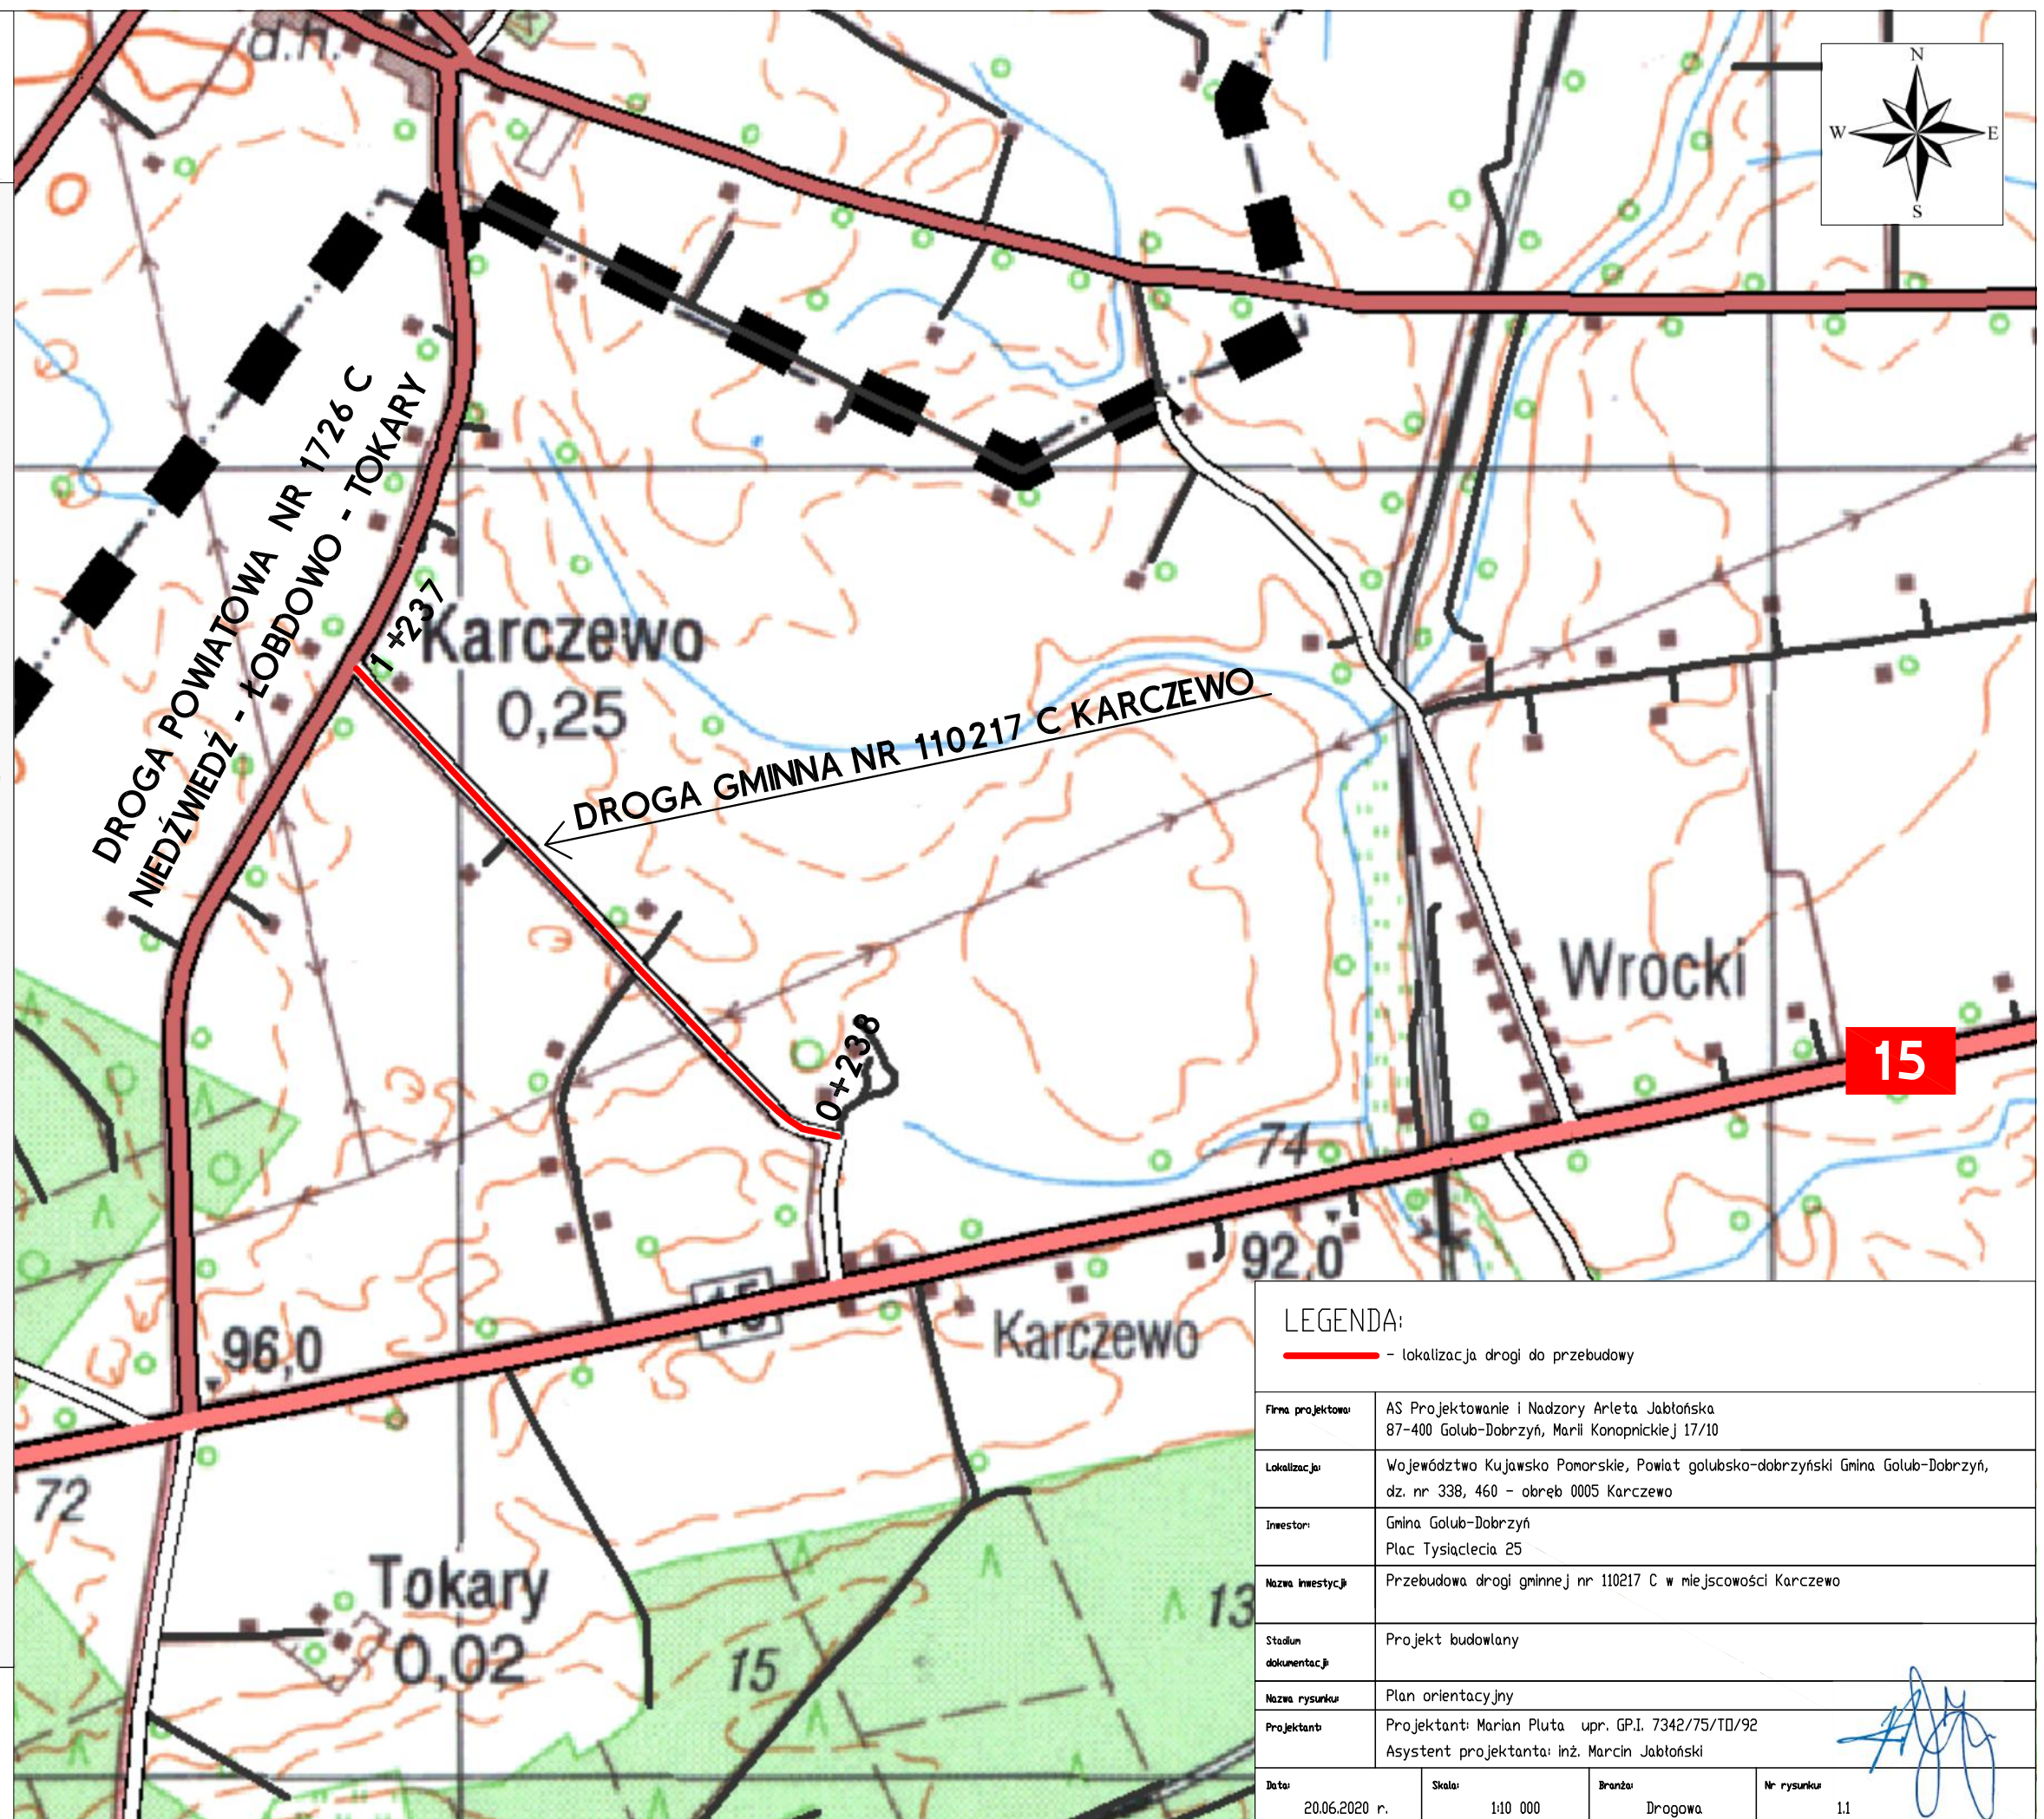

LEGENDA:  - lokalizacja drogi do przebudowy			
Firma projektowa:	AS Projektowanie i Nadzory Arleta Jabłońska 87-400 Golub-Dobrzyń, Marii Konopnickiej 17/10		
Lokalizacja:	Województwo Kujawsko Pomorskie, Powiat golubsko-dobrzyński Gmina Golub-Dobrzyń, dz. nr 338, 460 - obręb 0005 Karczewo		
Inwestor:	Gmina Golub-Dobrzyń Plac Tysiąclecia 25		
Nazwa inwestycji:	Przebudowa drogi gminnej nr 110217 C w miejscowości Karczewo		
Stadium dokumentacji:	Projekt budowlany		
Nazwa rysunku:	Plan orientacyjny		
Projektant:	Projektant: Marian Pluta upr. GP.I. 7342/75/TD/92 Asystent projektanta: inż. Marcin Jabłoński		
Data:	Skala:	Branda:	Nr rysunku
20.06.2020 r.	1:10 000	Drogowa	1.1