POWIAT GOLUBSKO - DOBRZYŃSKI
MAPA TOPOGRAFICZNA
SKALA 1 : 10 000

URZĄD MARSZAŁKOWSKI WOJ. KUJAWSKO - POMORSKIEGO

OBJAŚNIENIA ZNAKÓW I SKRÓTÓW

DROGA
- krajowa
- wojewódzka
- powiatowa
- gminna
- inna

ŁUKÓW 32,5 ŁAPIGUZ

Zalesie 0,98 Wyrzyki

1 : 10 000
1 cm = 100 m

50 100 200 300 400 500 600 700 800 900 1000 Metry

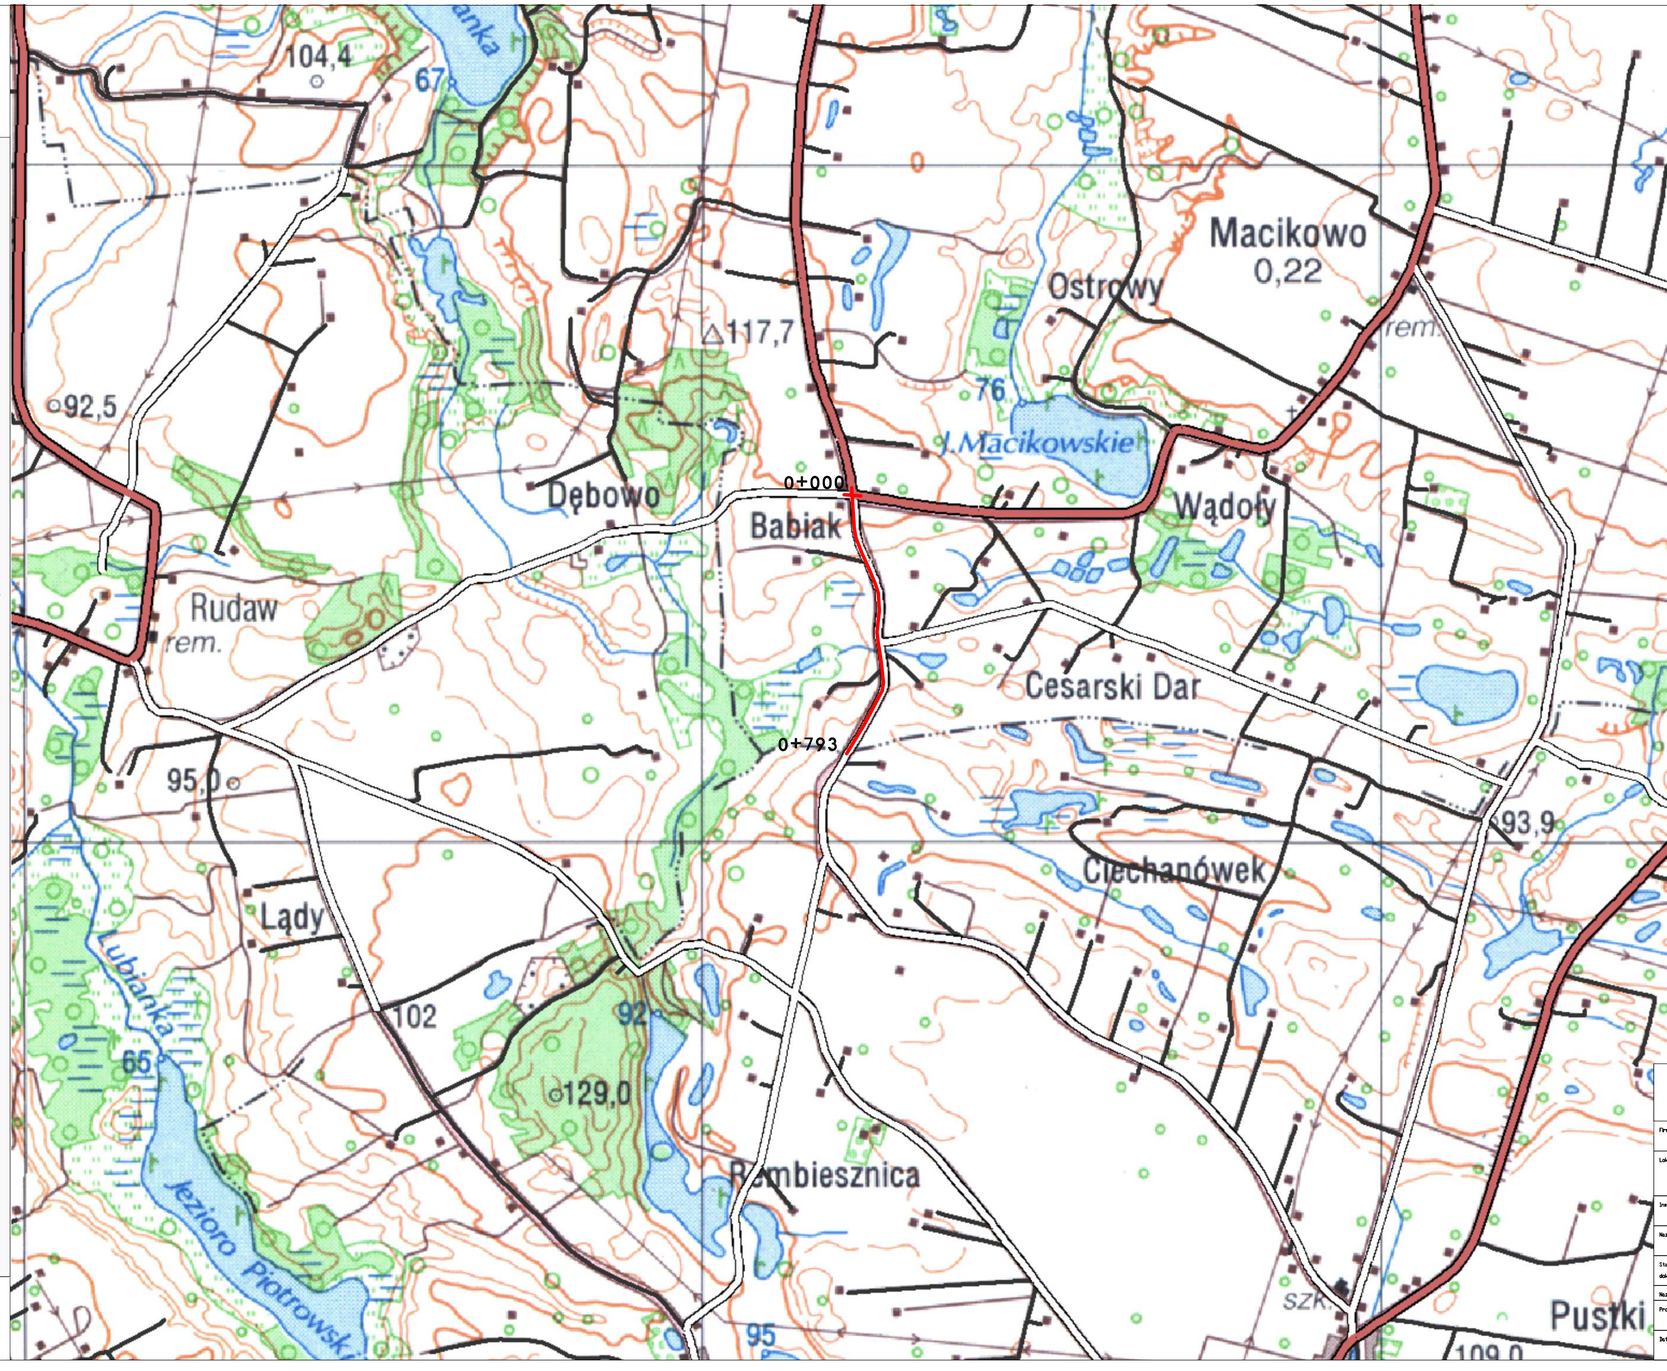

LEGENDA:

- nawierzchnia do przebudowy

Firma projektowa	AS Projektowanie i Nadzory inż. Marcin Jabłoński 87-400 Golub-Dobrzyń, Sokołowo 50
Lokalizacja	Województwo Kujawsko Pomorskie, Powiat Golub-Dobrzyń, Gmina Golub-Dobrzyń dz. nr 173/1, 218/1, 219/4, 185/9, 221/1, 222/1, 223/5, 224/1, 185/3, 217/3, 185/5, 211/3, 211/1, 214/1, 185/6, 231/1, 232/1, 185/7, 190/1, 211/2, 185/8, 184/3, 184/5, 173/4 obręb Macikowo
Inwestor	Gmina Golub-Dobrzyń ul. Plac Tysiąclecia 25
Nazwa inwestycji	Przebudowa drogi gminnej nr 110269 C, Babiak – granica gminy – Działyń wraz z przebudową skrzyżowania drogi powiatowej nr 2125 C Pollwodzizna – Węglersk
Stadium dokumentacji	Projekt budowlany
Nazwa rysunku	Plan zagospodarowania terenu
Projektant	Projektant: Marian Pluta upr. GP.I. 7342/75/TD/92 Asystent projektanta: inż. Marcin Jabłoński

Data	Skala	Branża	Nr rysunku
17.08.2017 r.	1:500	Drogowa	11