





POWIAT GOLUBSKO - DOBRZYŃSKI
MAPA TOPOGRAFICZNA
SKALA 1 : 10 000

OBJAŚNIENIA ZNAKÓW I SKRÓTÓW

- DROGA**
- granicz państwa, przejście graniczne: ogólne dostępne i ruchu lokalnego
 - linia zasięgu strefy nadgranicznej, granica województwa i miasta stołecznego
 - granicz powiatu, granic miasta i gminy
 - granicz Parku Narodowego, granic rezerwatu
 - linia kolejowa, niezakładowana jednotorowa, dwutorowa
 - linia kolejowa elektryfikowana jednotorowa, dwutorowa
 - stacja kolejowa i tor kolejowy, przystanek kolejowy
 - tunel kolejowy, linia kolejowa naczynna
 - linia kolejowa w budowie, autostrada w budowie
 - linia kolejowa wąskotorowa, linia tramwajowa
 - kość święta, wyciąg narciarski
 - linia elektroenergetyczna, ogrodzenie
 - zabudowa zwarta wielorodzinna, gęsta wielorodzinna
 - zabudowa gęsta jednorodzinna, teren przemysłowo-eksploatacyjny
 - budynki użyteczności publicznej, budynki przemysłowe
 - budynki lub zagrody, rany
 - kościół lub cerkiew, kaplica, świątynia niechrześcijańska
 - ciepłownia, wieża, maszt
 - kopalnia, szyb naftowy lub gazowy, miejsce wydobywania torfu
 - podstacja elektryczna, komin, wiatrak
 - dworzec autobusowy, stacja benzynowa, zbiornik paliw
 - oczyszczalnia ścieków, wysypisko, składowisko
 - monument lub pomnik, grodzisko, kłosa religijna
 - cemniarz chrześcijański, cmentarz niechrześcijański
 - sad lub plantacja krzewów owocowych, plantacja roślin przemysłowych
 - park, roślinność trawiasta
 - las liściasty, las iglasty, linia oddzielnia, numer oddziału leśnego
 - zagajnik, lasodrzewina
 - gęste krzaki, pojedyncze drzewa i kępy krzaków
 - mały las, drzewopomnik przyrody
 - bagno, teren podmokły z zaroślami trzawy i słoia
 - wąwóz, urwisko lub skarpa
 - wal lub grobla, kopcisko, dół
 - skalka, gład narzutowy, wejście do jaskini
 - przebieg, punkt wysokościowy
 - punkty kontrolne geodezyjne
 - szlaki turystyczne
 - nazwa miasta i liczba mieszkańców w tys., nazwa części miasta
 - nazwa wsi i liczba mieszkańców w tys., nazwa części wsi
 - nazwa wsi i liczba mieszkańców w tys., nazwa części wsi
- ŁUKÓW**
32,5
Zalesie
0,98
- ŁAPIGÓZ**
32,5
Wysoka
0,98

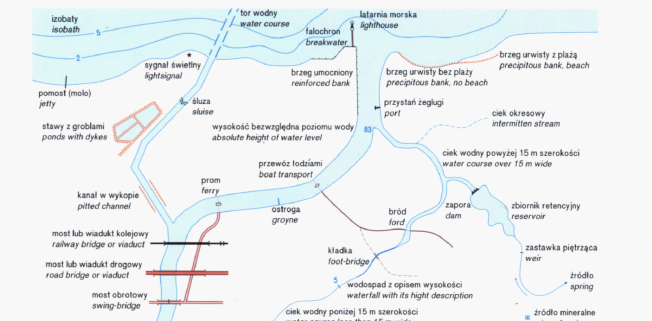

1 : 10 000
1 cm = 100 m

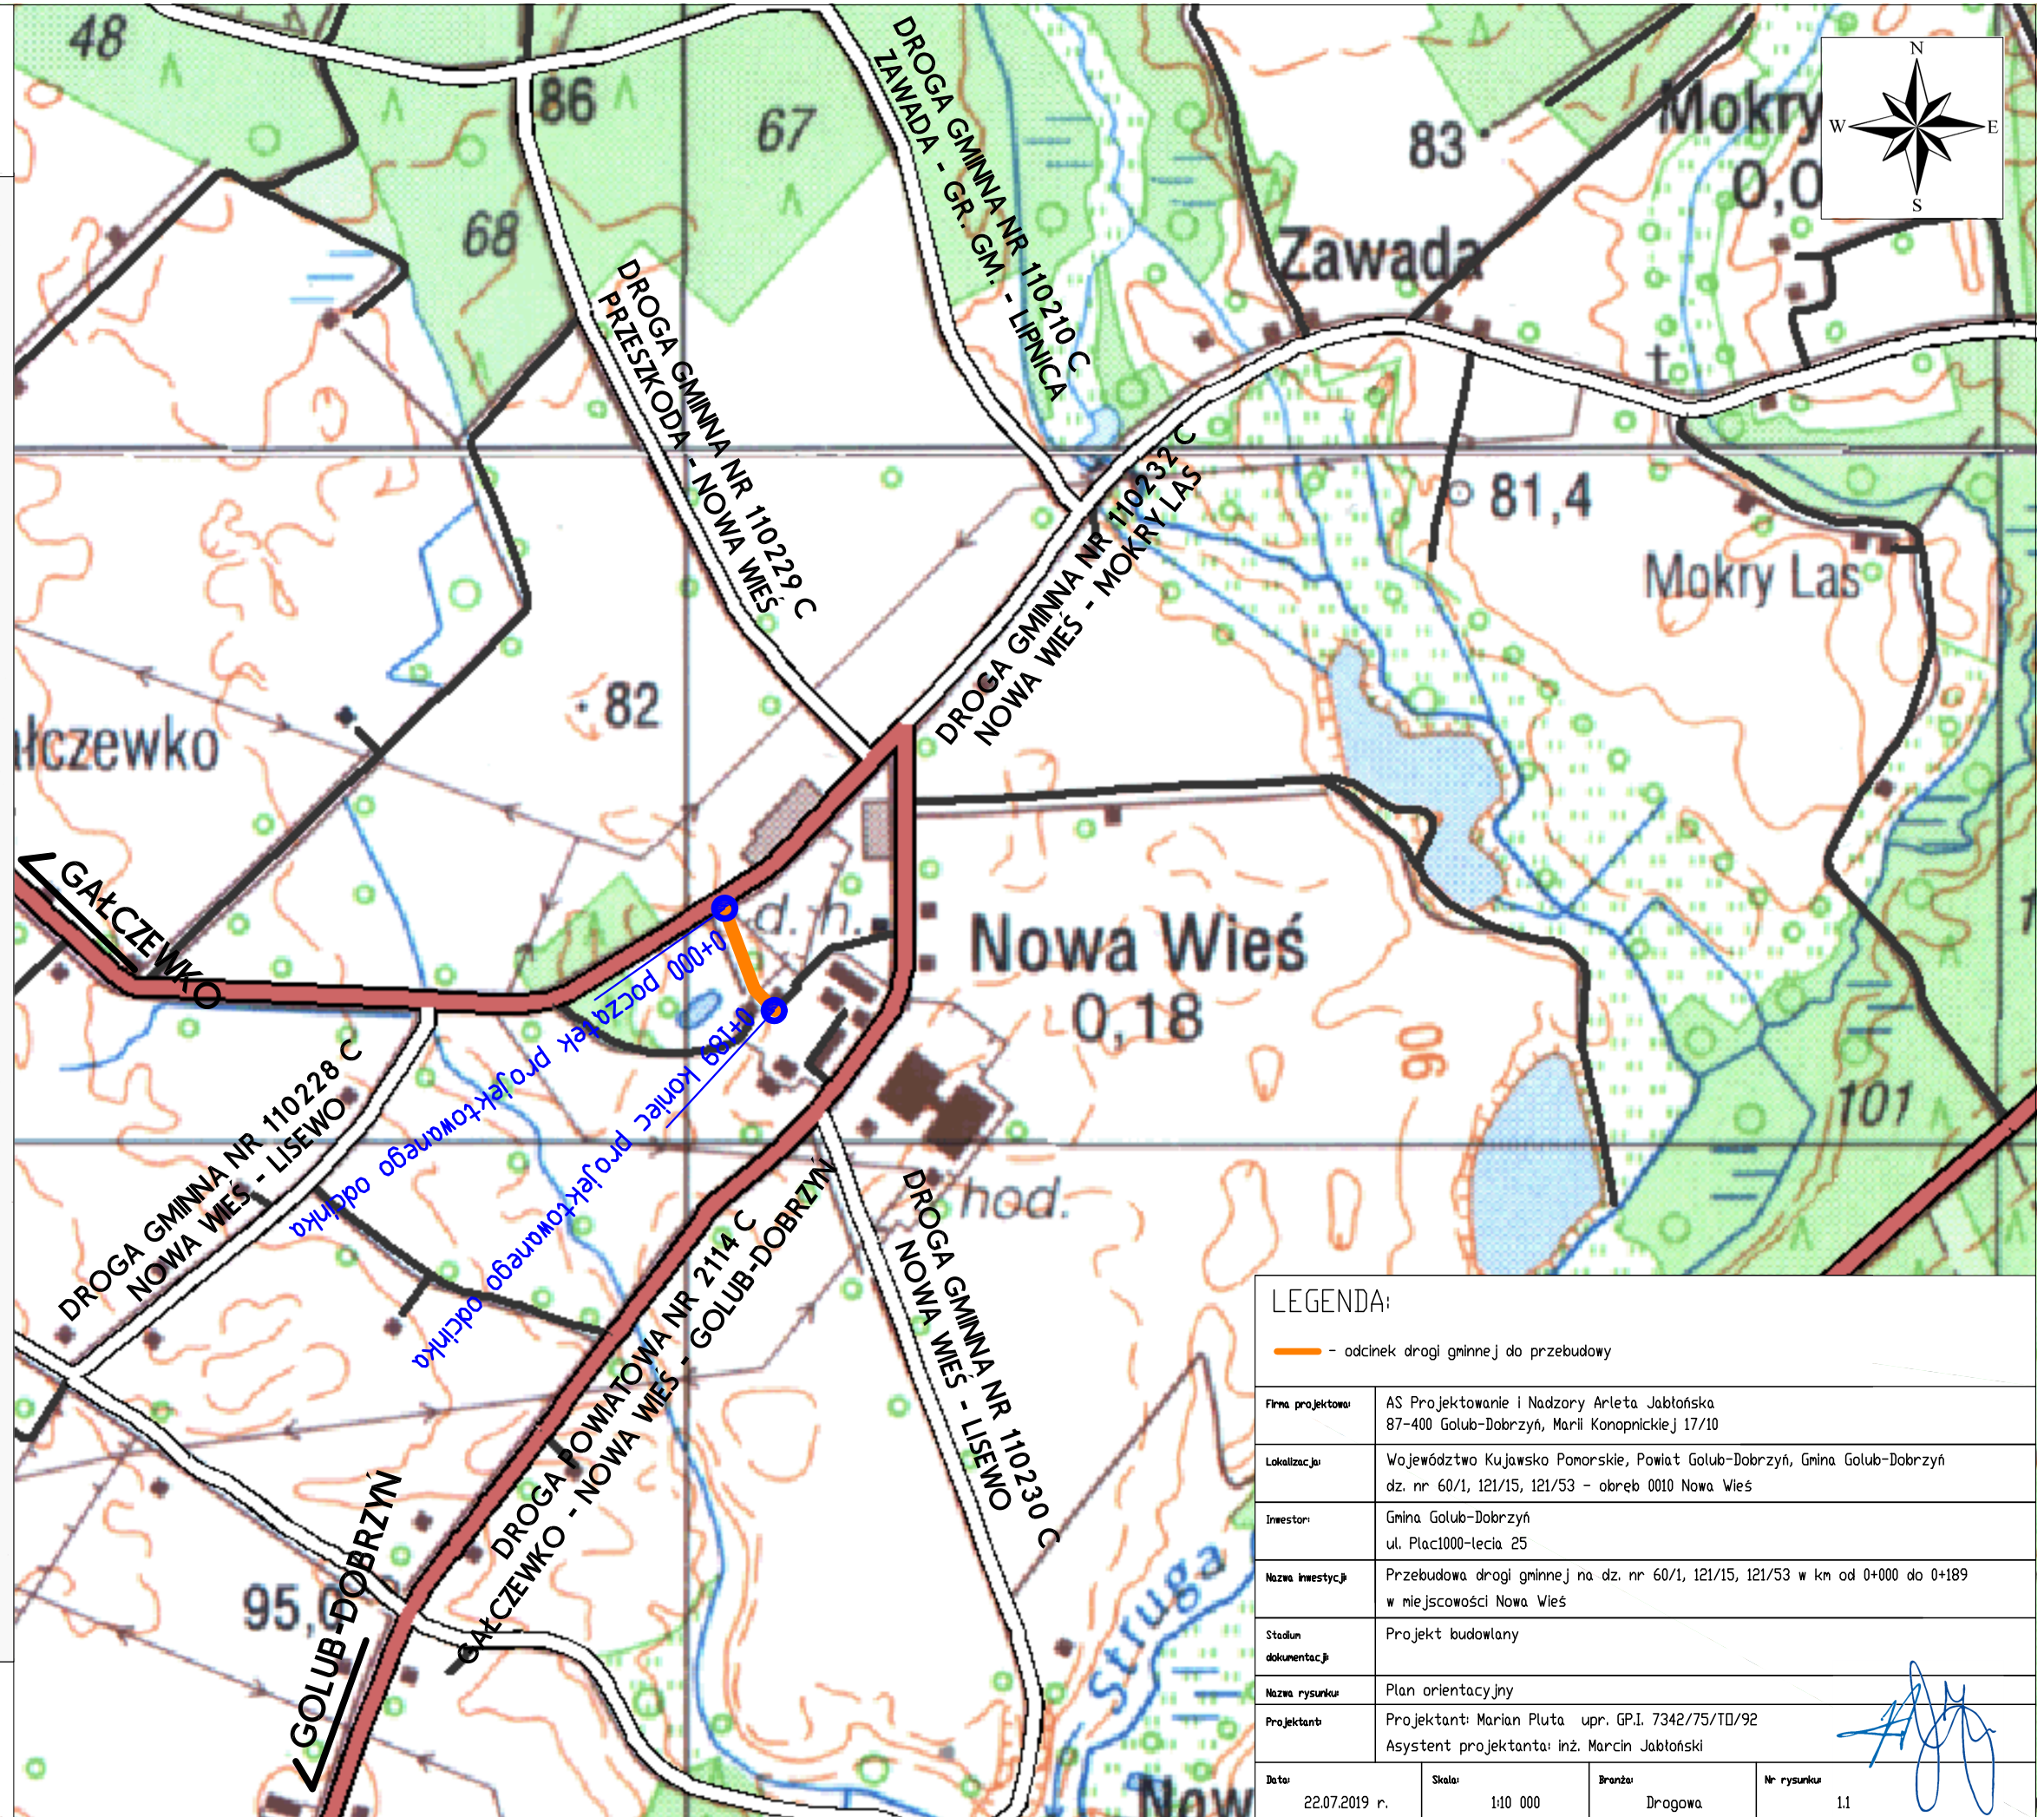

LEGENDA:

— - odcinek drogi gminnej do przebudowy

Firma projektowa	AS Projektowanie i Nadzory Arleta Jabłońska 87-400 Golub-Dobrzyń, Marii Konopnickiej 17/10
Lokalizacja	Województwo Kujawsko Pomorskie, Powiat Golub-Dobrzyń, Gmina Golub-Dobrzyń dz. nr 60/1, 121/15, 121/53 - obręb 0010 Nowa Wieś
Inwestor	Gmina Golub-Dobrzyń ul. Plac1000-lecia 25
Nazwa inwestycji	Przebudowa drogi gminnej na dz. nr 60/1, 121/15, 121/53 w km od 0+000 do 0+189 w miejscowości Nowa Wieś
Stadium dokumentacji	Projekt budowlany
Nazwa rysunku	Plan orientacyjny
Projektant	Projektant: Marian Pluta upr. GP.I. 7342/75/TD/92 Asystent projektanta: Inż. Marcin Jabłoński
Data	22.07.2019 r.
Skala	1:10 000
Bransz	Drogowa
Nr rysunku	1.1