



Przekrój konstrukcyjny

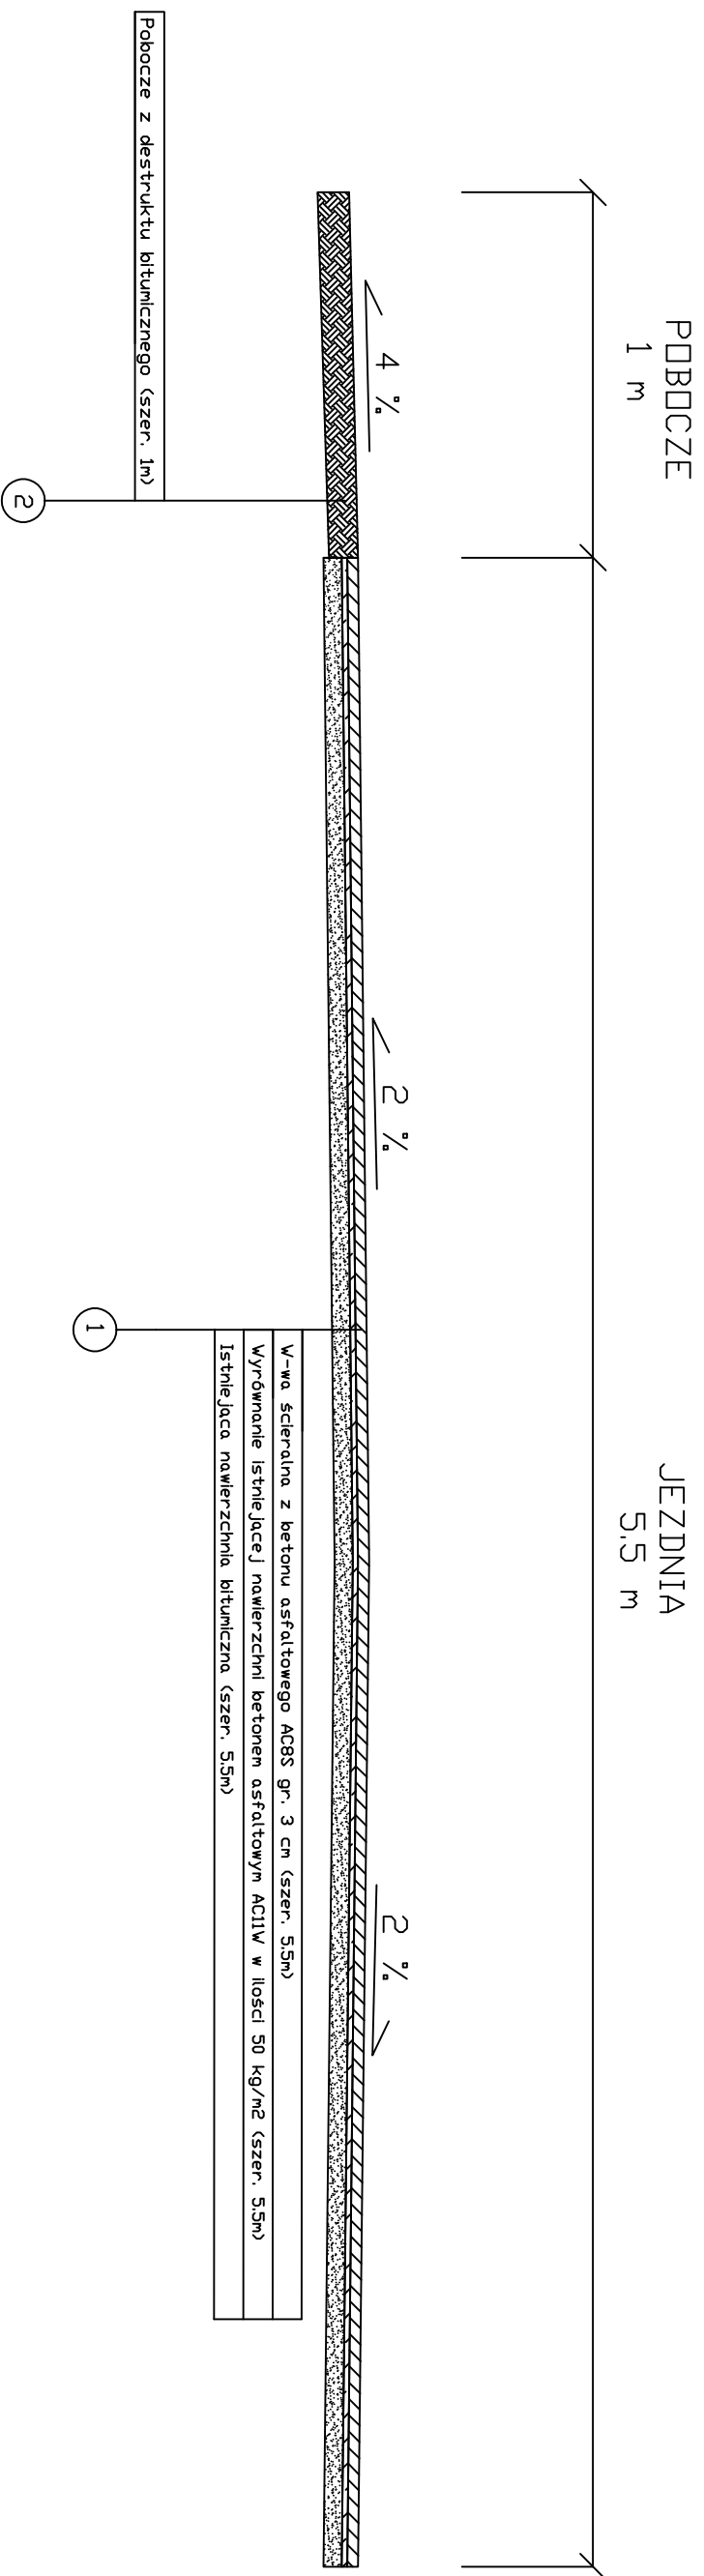

Szczegóły poszerzenia nawierzchni

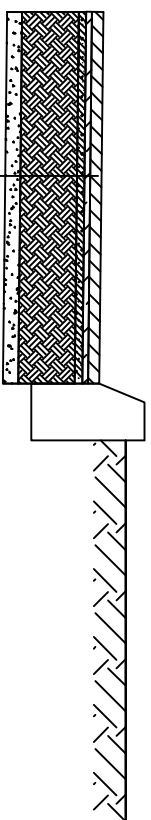

W-wa ścierniwa z betonu asfaltowego ACBS gr. 3 cm
Wyrównanie istniejącej nawierzchni betonem asfaltowym AC11w w ilości 50 kg/m ²
Klownowanie podbudowy masą bitumiczną, gr. 2 cm
Podbudowa z mieszanki niezwiązanej z kruszywa, łamanego stabilizowanego mechanicznie 0/31,5 o grubość 15 cm
Grunt rodzimy

Nazwa projektu	AS Projektowanie i Nadzory inż. Marcin Jabłoński		
Adres projektu	87-400 Golub-Dobrzyń, Sokółowo 50		
Adres inwestycji	Województwo Kujawskie Pomorskie Powiat Golub-Dobrzyń,		
Adres inwestycji	Gmina Golub-Dobrzyń, dz. nr 175 obręb Nowogród		
Adres inwestycji	Gmina Golub-Dobrzyń,		
Adres inwestycji	ul. Plac Tysiąclecia 25, 87-400 Golub-Dobrzyń		
Nazwa inwestycji	Remont drogi gminnej w miejscowości Nowogród w km od 0+011 do 0+258		
Nazwa inwestycji	dz. nr 175		
Stadium dokumentacji	Projekt budowlany		
Nazwa rysunku	Przekrój konstrukcyjny		
Projektant	Marian Piuta upr. GP. 7342/75/II/92		
Projektant	Asystent Projektanta inż. Marcin Jabłoński		
Data	Stacja	Brandu	Wzrost
24.11.2016 r.	1:20	Drogonia	1,3