Plan zagospodarowania terenu
Skala 1 : 500

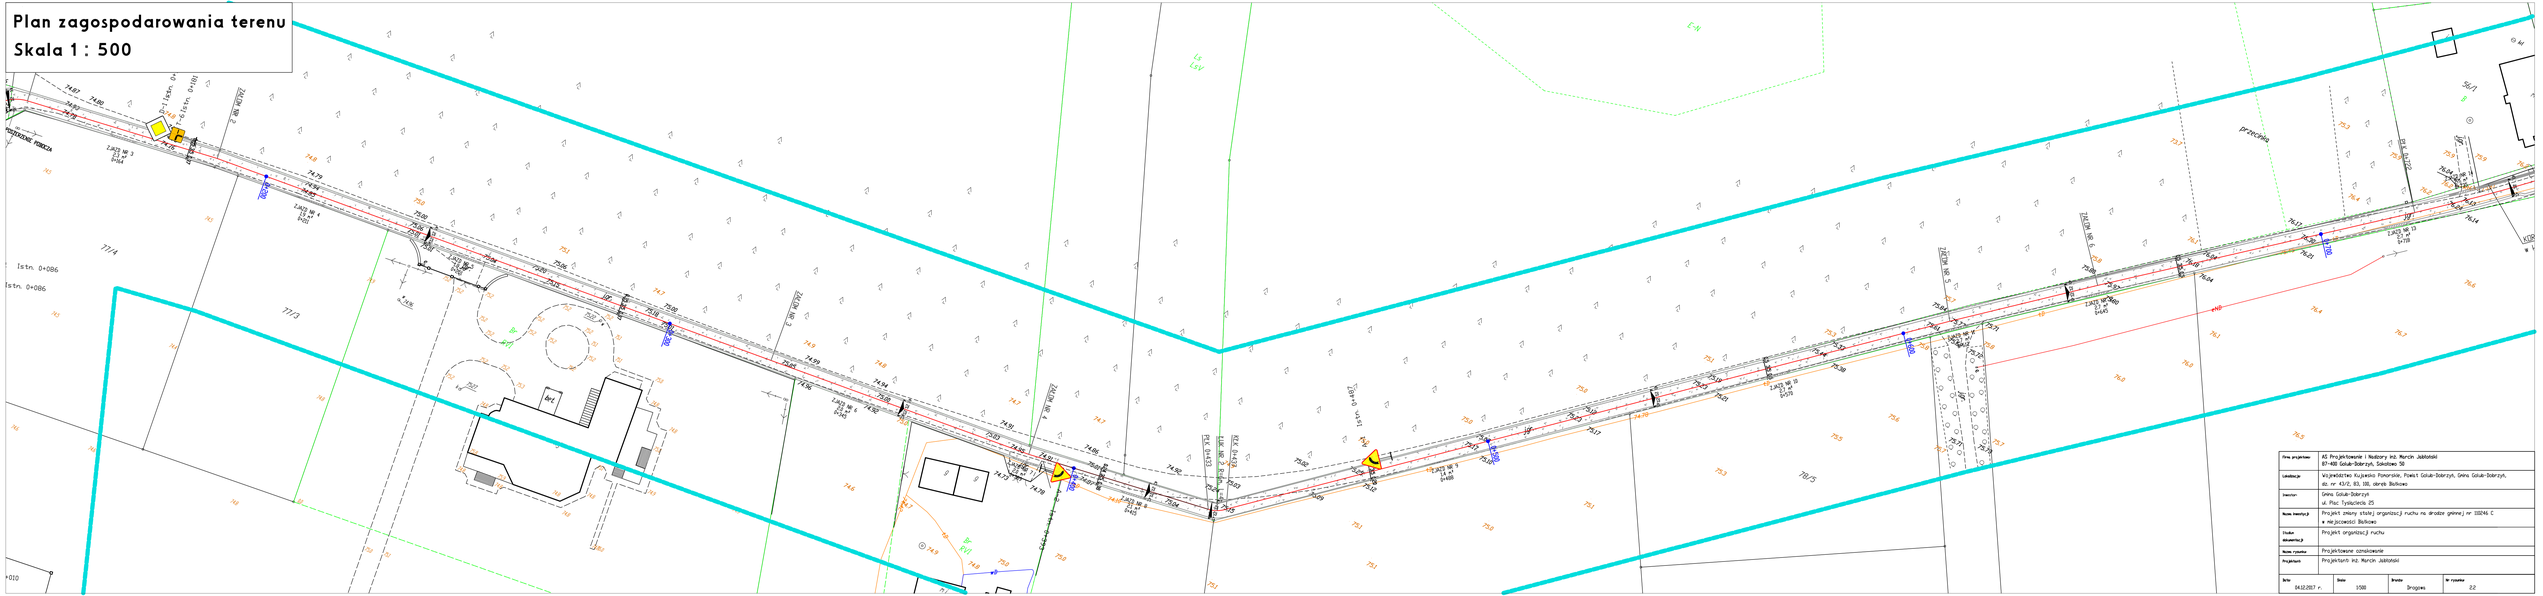

Firma projektowa:	AG Projektowanie i Nadzory inż. Marcin Jabłoński 87-400 Golub-Dobrzyń, Sokołowo 30
Lokalizacja:	Województwo Kujawsko Pomorskie, Powiat Golub-Dobrzyń, Gmina Golub-Dobrzyń, dz. nr 43/2, 83, 108, obręb Bałkowo
Inwestor:	Gmina Golub-Dobrzyń ul. Plac Tysiąclecia 25
Nazwa inwestycji:	Projekt zmiany stałej organizacji ruchu na drodze gminnej nr 110246 C w miejscowości Bałkowo
Zbiorka dokumentacji:	Projekt organizacji ruchu
Nazwa rysunku:	Projektowane oznakowanie
Projektant:	Projektanci inż. Marcin Jabłoński

Data	Skala	Branża	Nr rysunku
04.12.2017 r.	1:500	Drogowa	2.2