
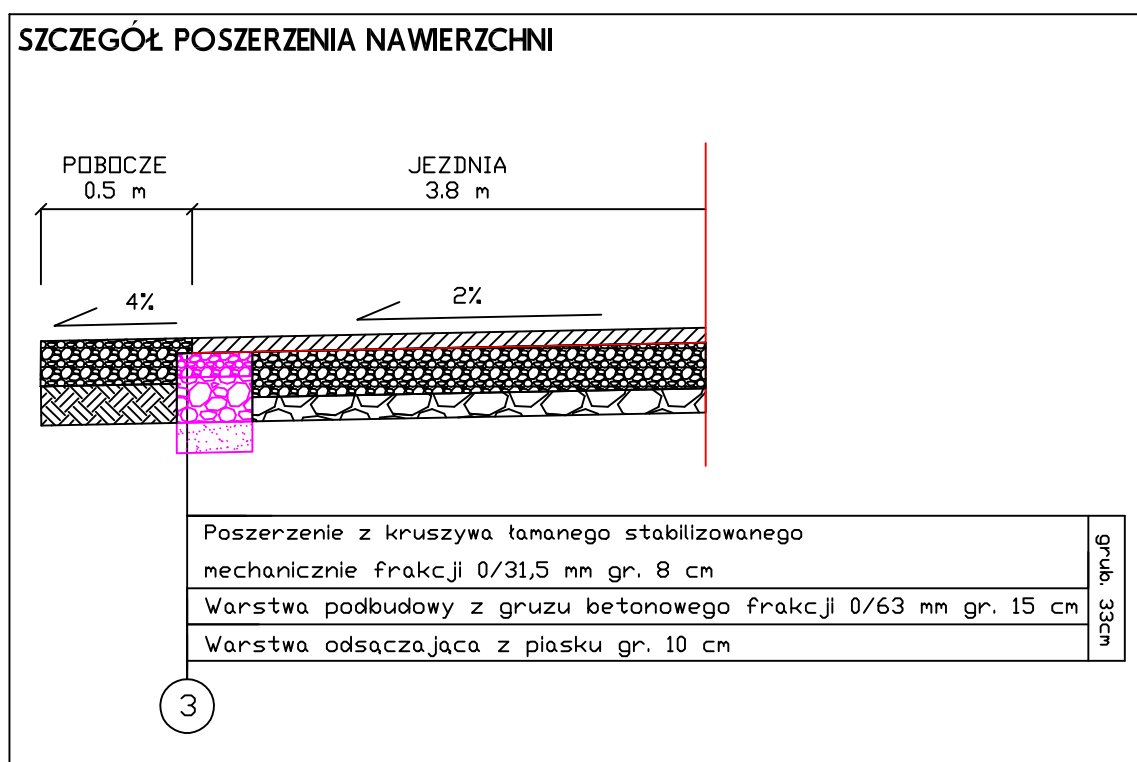


Przekroje normalne - konstrukcyjne

Skala 1 : 25

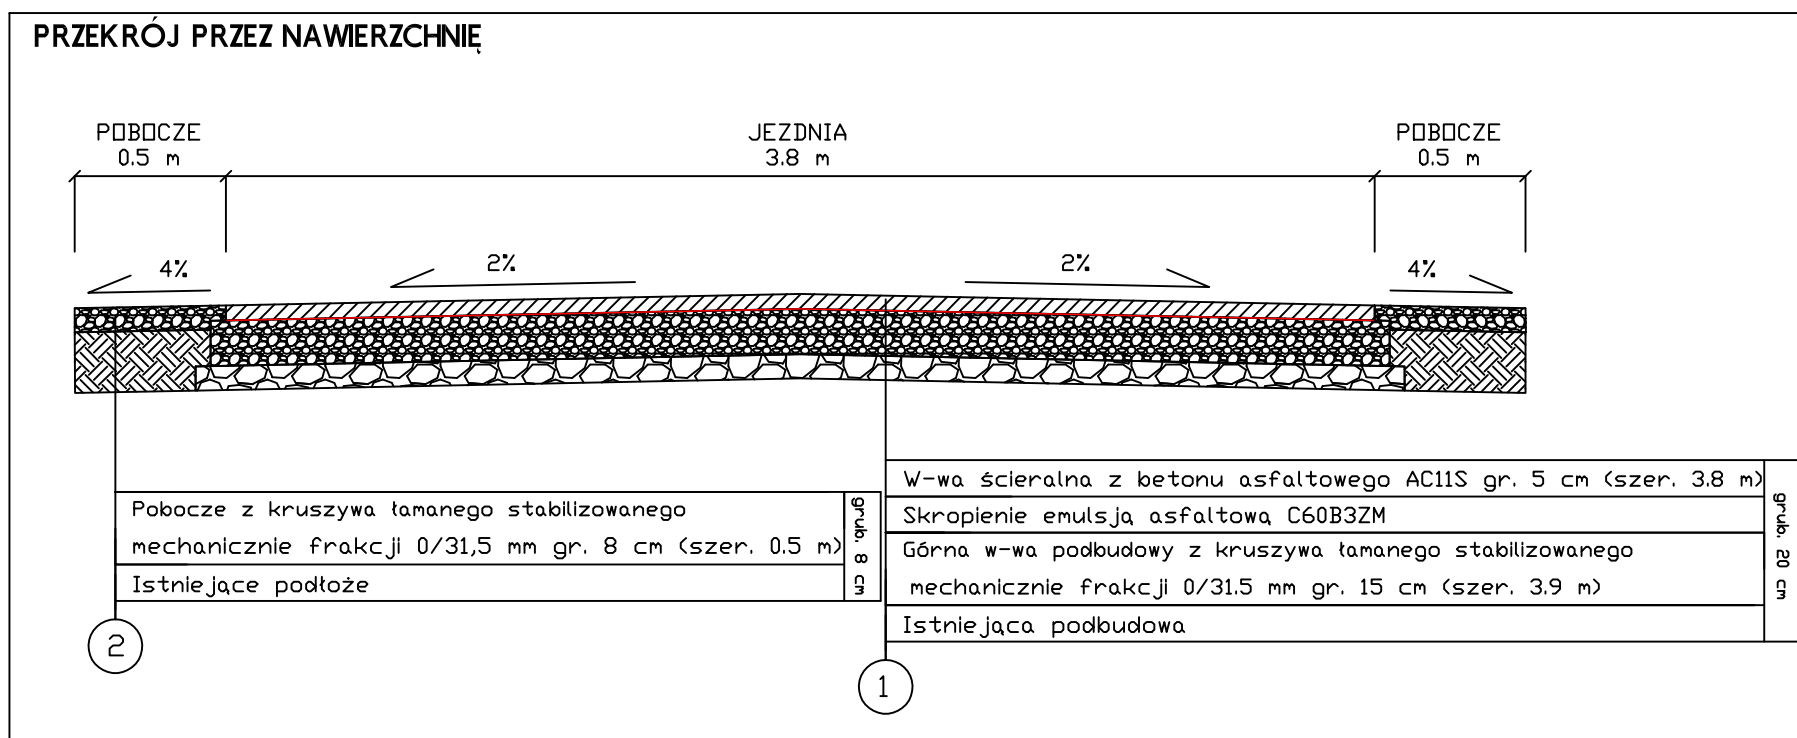

Firma projektowa:	AS Projektowanie i Nadzory Arleta Jabłońska 87-400 Golub-Dobrzyń, Marii Konopnickiej 17/10
Lokalizacja:	Województwo Kujawsko Pomorskie, Powiat Golubsko-Dobrzyński, Gmina Golub-Dobrzyń dz. nr 370/2, 373/1, 403/2 - 0011 obręb Ostrowite
Inwestor:	Gmina Golub-Dobrzyń ul. Plac1000-lecia 25
Nazwa inwestycji:	Przebudowa drogi gminnej nr 110224 C w miejscowości Ostrowite - etap I
Stadium dokumentacji:	Projekt budowlany
Nazwa rysunku:	Przekroje normalne - konstrukcyjne
Projektant:	Projektant: Marian Pluta upr. GP.I. 7342/75/TD/92 Asystent projektanta: inż. Marcin Jabłoński
Data:	25.11.2019 r.
Skala:	1:25
Branża:	Drogowa
Nr rysunku:	3.1