


Przekroje normalne - konstrukcyjne

Skala 1 : 25

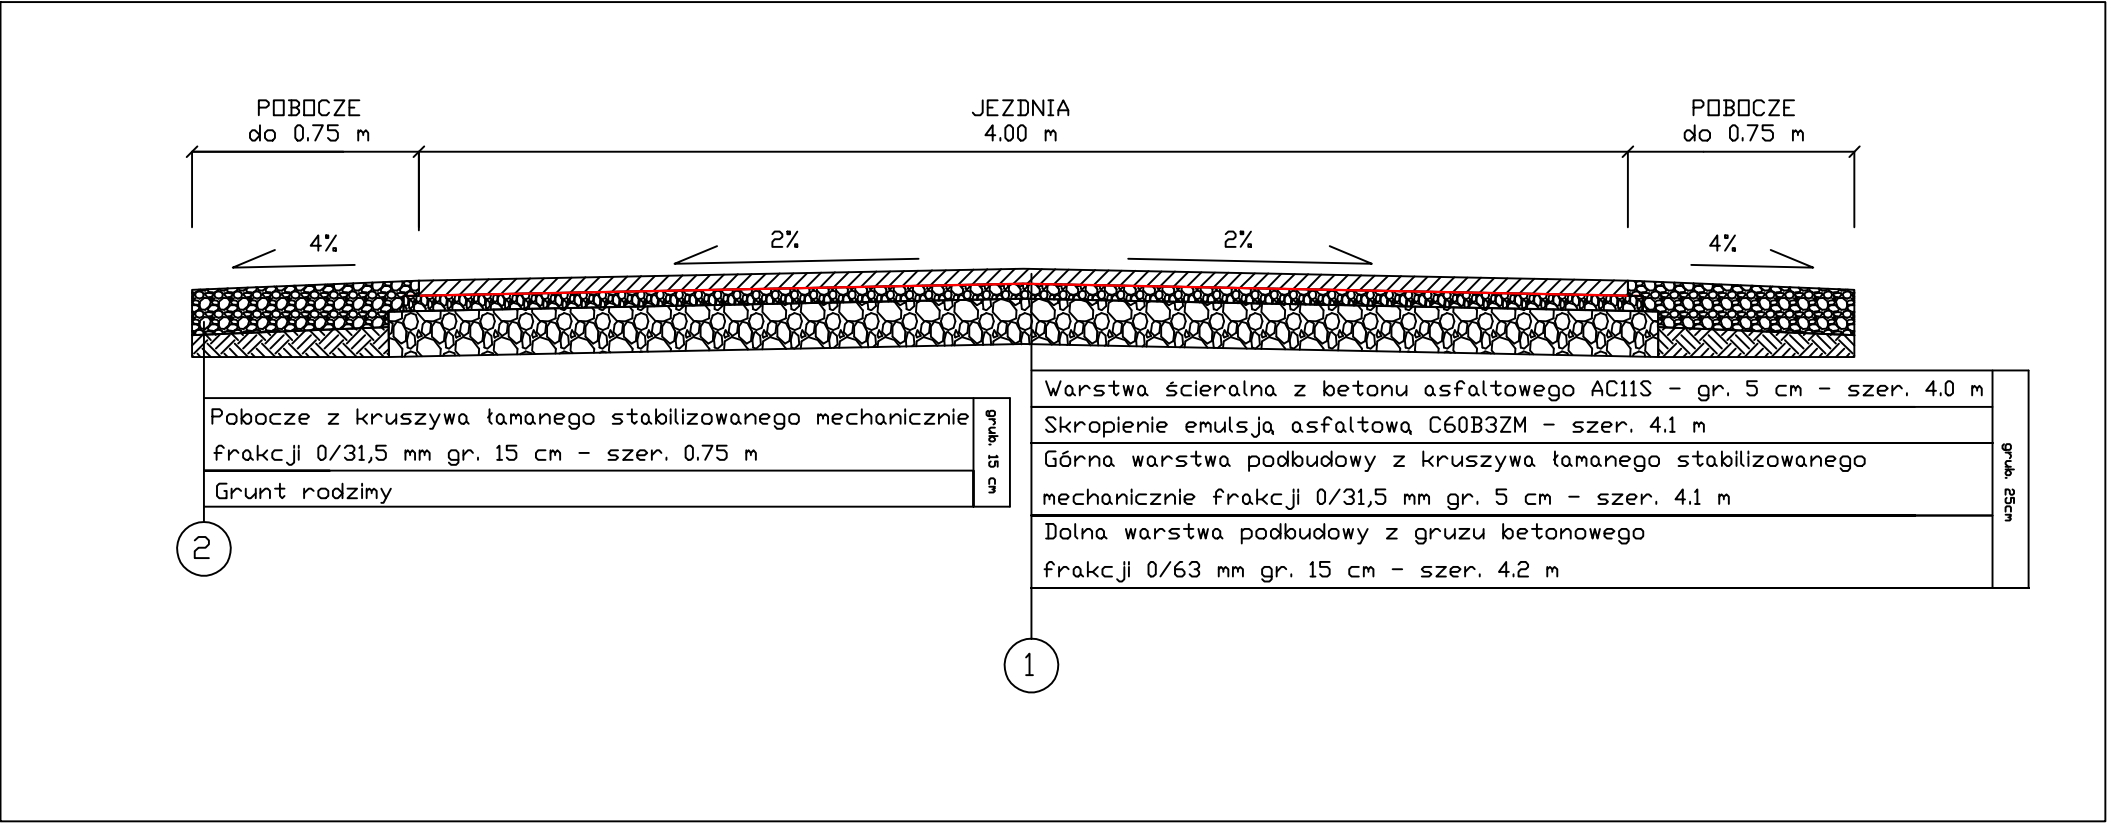

Firma projektowa:	AS Projektowanie i Nadzory Arleta Jabłońska 87-400 Golub-Dobrzyń, Marii Konopnickiej 17/10		
Lokalizacja:	Województwo Kujawsko Pomorskie, Powiat Golub-Dobrzyń, Gmina Golub-Dobrzyń dz. nr 60/1, 121/15, 121/53 - obręb 0010 Nowa Wieś		
Inwestor:	Gmina Golub-Dobrzyń ul. Plac1000-lecia 25		
Nazwa inwestycji:	Przebudowa drogi gminnej na dz. nr 60/1, 121/15, 121/53 w km od 0+000 do 0+189 w miejscowości Nowa Wieś		
Stadium dokumentacji:	Projekt budowlany		
Nazwa rysunku:	Przekroje normalne - konstrukcyjne		
Projektant:	Projektant: Marian Pluta upr. GP.I. 7342/75/TD/92 Asystent projektanta: inż. Marcin Jabłoński		
Data:	22.07.2019 r.	Skala:	1:25
Branża:	Drogowa	Nr rysunku:	3.1