
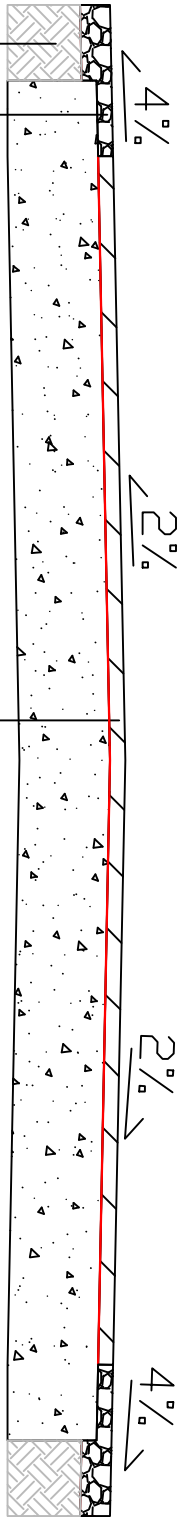


Przekrój konstrukcyjny

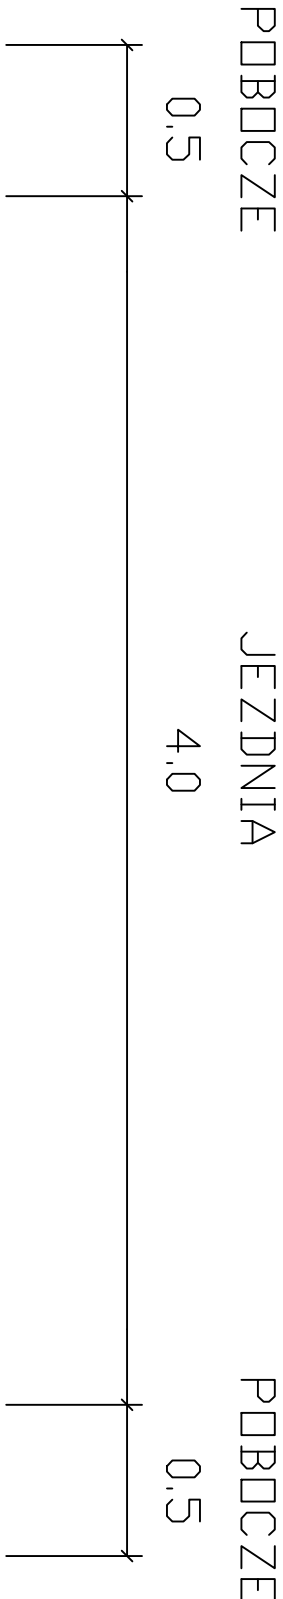

Grunt rodzimy	Grubość	
	3	4
3	Grubość	
	3	4

Pobocze z kruszywa łamanego 0/31,5 mm gr. od 4 do 8 cm	
Stabilizacja istniejącego gruntu z użyciem cementu, portlandzkiego marki 32,5 w ilości 2% to jest 10 kg/m ² oraz koncentratu stabilizatora chemicznego o $\rho \geq 1$ i gęstości 1,8 g/cm ³ (mieszanka wielofunkcyjnych pochodnych β -naftolu zawierających grupy sulfonowe w kwasie siarkowym w ilości 0,16l/m ³ (np. koncentrat stabibud) oraz dodatku hydrofobowego w ilości 2% o grubość 30 cm	
5	6
4	5
3	4

Firma projektowa	AS Projektowanie i Nadzory Inż. Marcin Jabłoński
Lokalizacja	87-400 Gołub-Dobrzyń, Sokółowo 50
Investor	Województwo Kujawsko Pomorskie Powiat Gołub-Dobrzyń, Gmina Gołub-Dobrzyń dz. nr 13 obręb Podzamek Gołubski, dz. nr 241 obręb Sokółgóra
Nazwa inwestycji	Gmina Gołub-Dobrzyń ul. Plac Tysiąclecia 25, 87-400 Gołub-Dobrzyń
Stadium dokumentacji	Przebudowa drogi gminnej w miejscowości Sokółgóra Gmina Gołub-Dobrzyń
Nazwa rysunku	Projekt budowlany
Projektant	Przebieg konstrukcyjny
Asystent projektanta	Projektant: Marcin Pieta upr. GP.L. 7342/75/TU/92 Asystent projektanta: Inż. Marcin Jabłoński
Data	10.04.2017 r.
Skala	1:25
Brutto	Drogonowa
Nr rysunku	3.1