
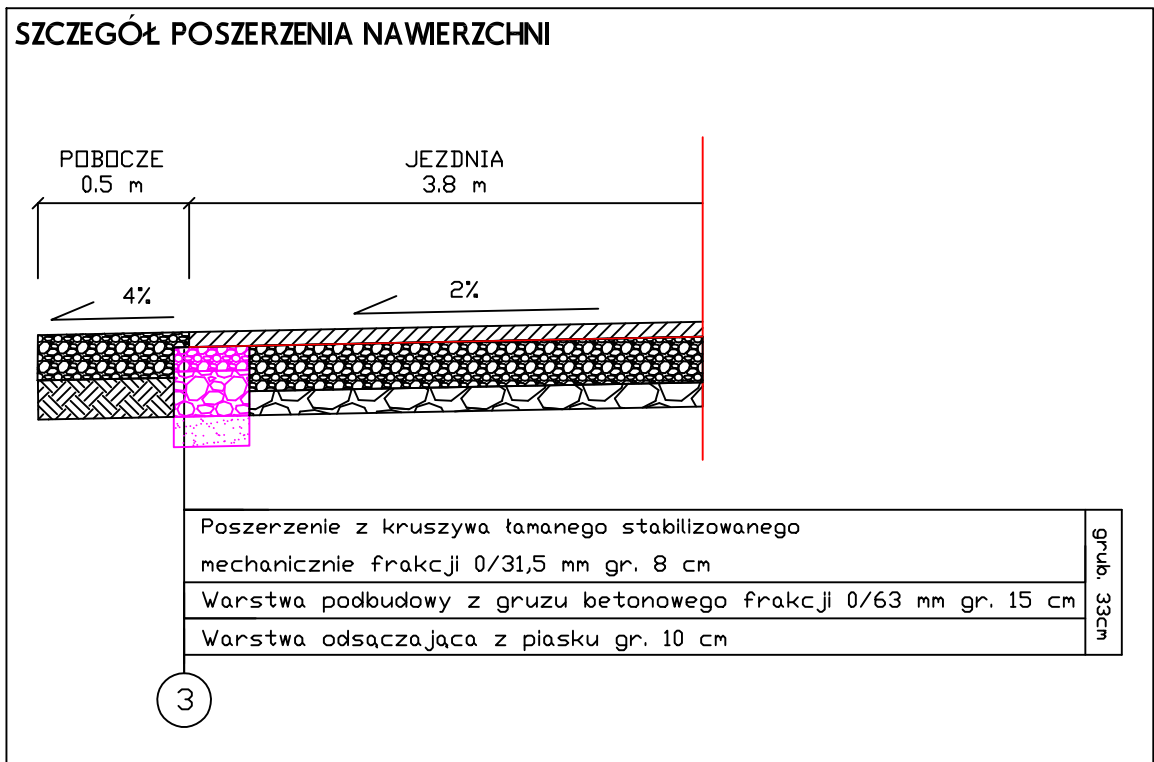


Przekroje normalne - konstrukcyjne

Skala 1 : 25

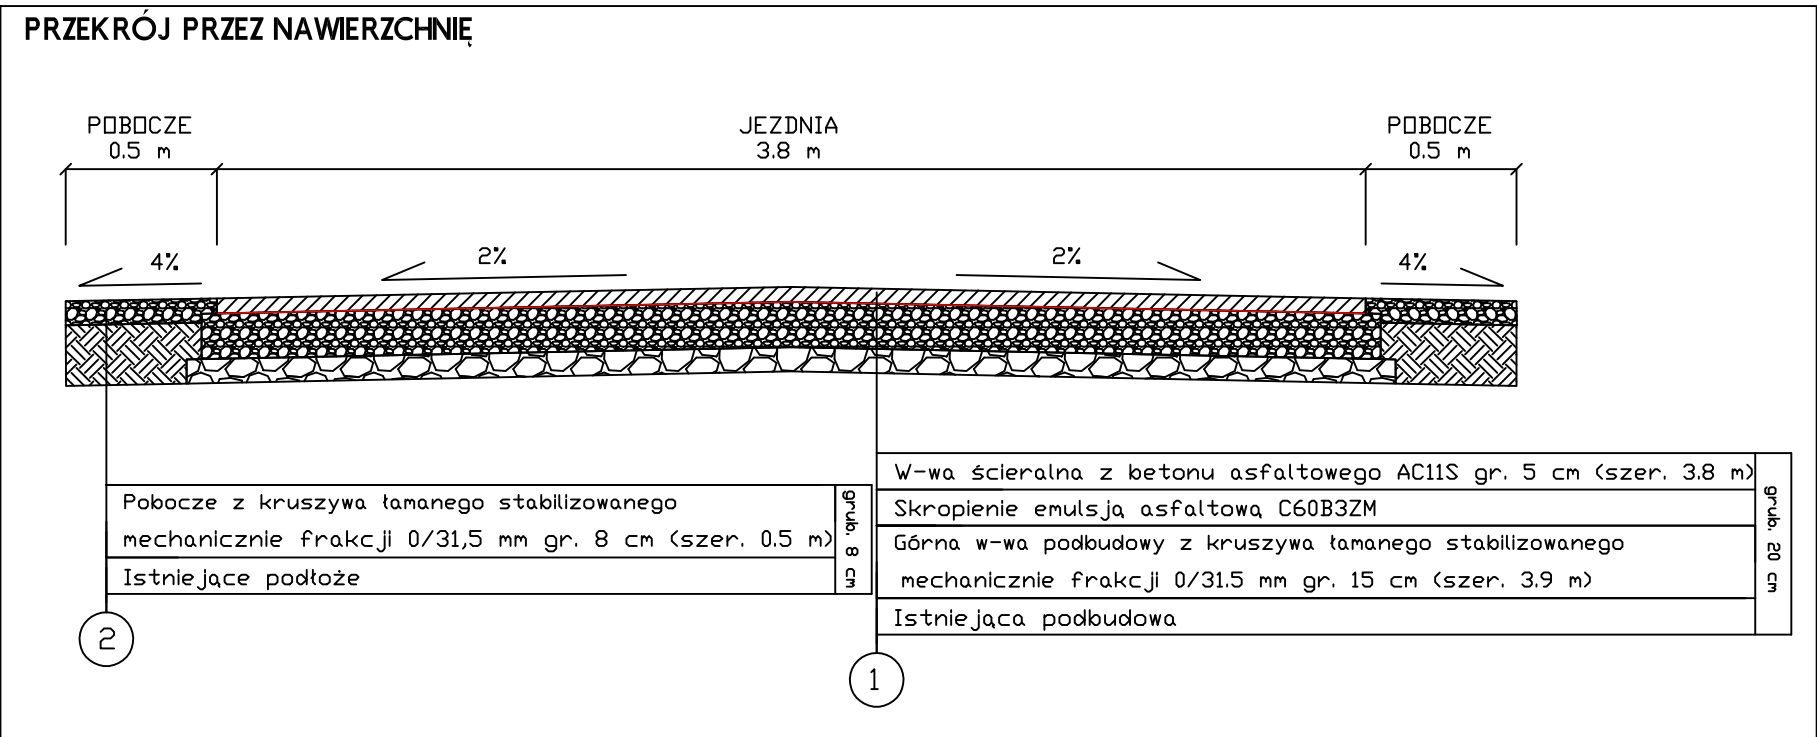

Firma projektowa	AS Projektowanie i Nadzory Arleta Jabłońska 87-400 Golub-Dobrzyń, Marii Konopnickiej 17/10		
Lokalizacja	Województwo Kujawsko Pomorskie, Powiat Golubsko-Dobrzyński, Gmina Golub-Dobrzyń dz. nr 325/8, 325/11 - 0011 obręb Ostrowite		
Inwestor	Gmina Golub-Dobrzyń ul. Plac1000-lecia 25		
Nazwa inwestycji	Przebudowa drogi gminnej nr 110224 C w miejscowości Ostrowite - etap II		
Stadium dokumentacji	Projekt budowlany		
Nazwa rysunku	Przekroje normalne - konstrukcyjne		
Projektant	Projektant: Marian Pluta upr. GP.I. 7342/75/TD/92 Asystent projektanta: inż. Marcin Jabłoński		
Data	25.11.2019 r.	Skala	1:25
Branża	Drogowa	Nr rysunku	3.1