


Przekroje normalne - konstrukcyjne

Przekrój A-A Skala 1 : 25

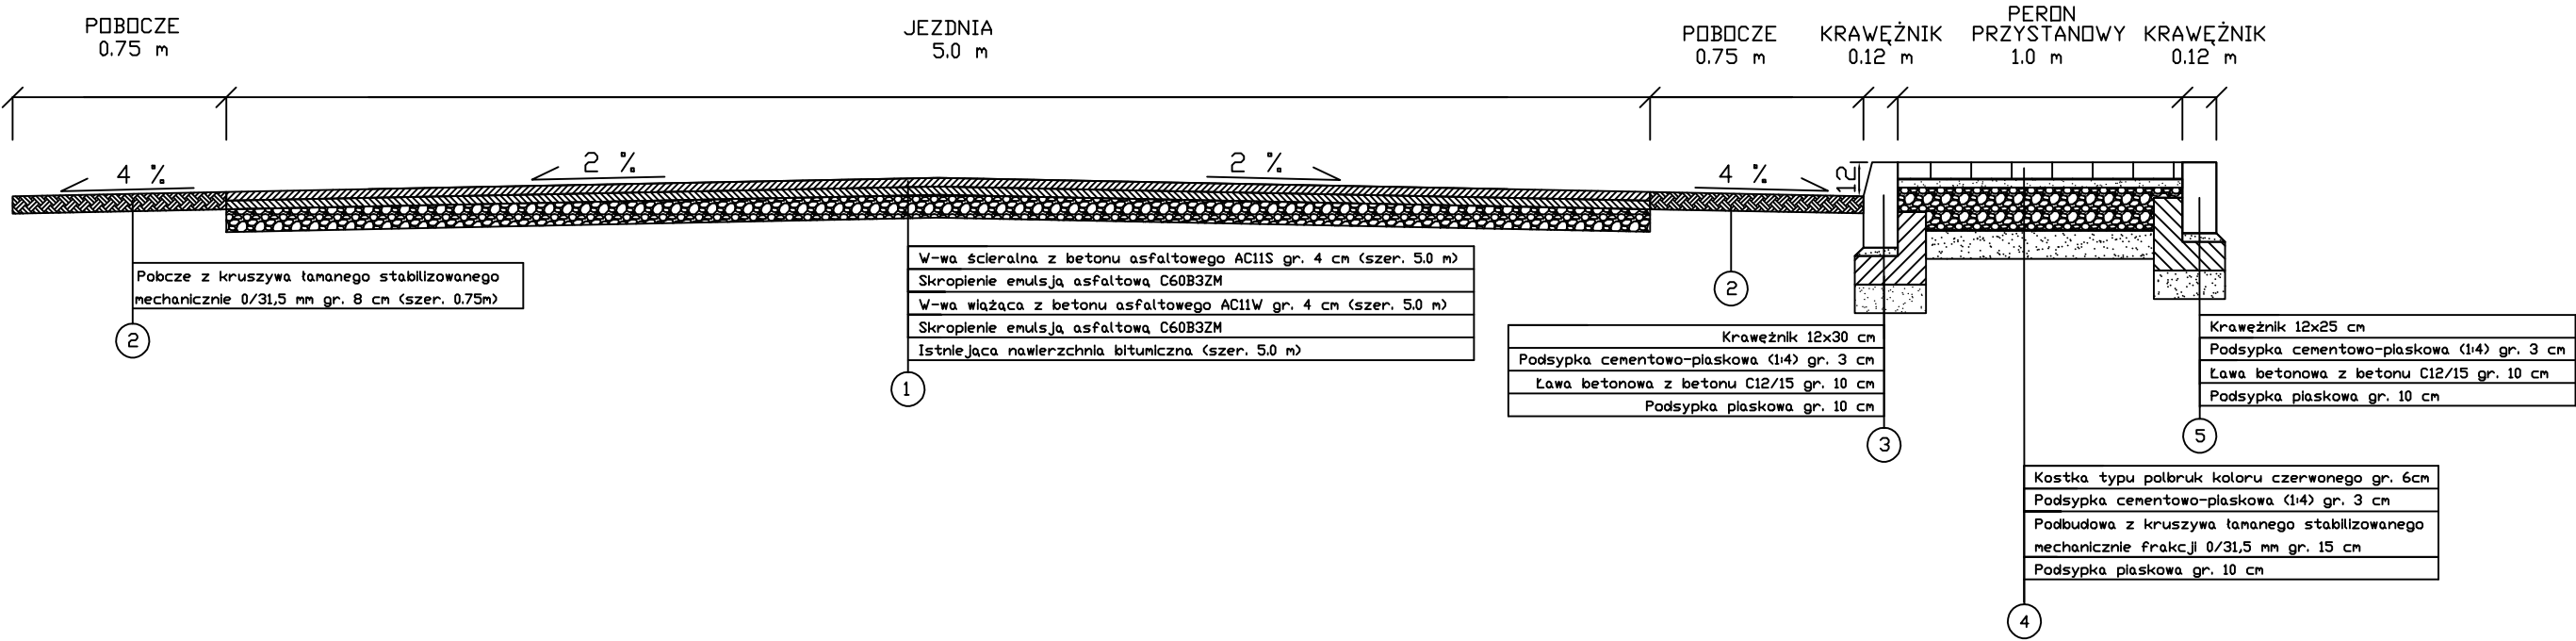

Firma projektowa	AS Projektowanie i Nadzory inż. Marcin Jabłoński 87-400 Golub-Dobrzyń, Sokotowo 50		
Lokalizacja	Województwo Kujawsko Pomorskie, Powiat Golub-Dobrzyń, Gmina Golub-Dobrzyń dz. nr 173/1, 218/1, 219/4, 185/9, 221/1, 222/1, 223/5, 224/1, 185/3, 217/3, 185/5, 211/3, 211/1, 214/1, 185/6, 231/1, 232/1, 185/7, 190/1, 211/2, 185/8, 184/3, 184/5, 173/4 obręb Macikowo		
Inwestor	Gmina Golub-Dobrzyń ul. Plac Tysiąclecia 25		
Nazwa inwestycji	Przebudowa drogi gminnej nr 110269 C, Babiak - granica gminy - Działyń wraz z przebudową skrzyżowania drogi powiatowej nr 2125 C Paliwodziszna - Węgiersk		
Stadium dokumentacji	Projekt budowlany		
Nazwa rysunku	Przekroje normalne - konstrukcyjne		
Projektant	Projektant: Marian Pluta upr. GP.I. 7342/75/TD/92 Asystent projektanta: inż. Marcin Jabłoński		
Data	Skala	Branża	Nr rysunku
17.08.2017 r.	1:25	Drogowa	3.1