
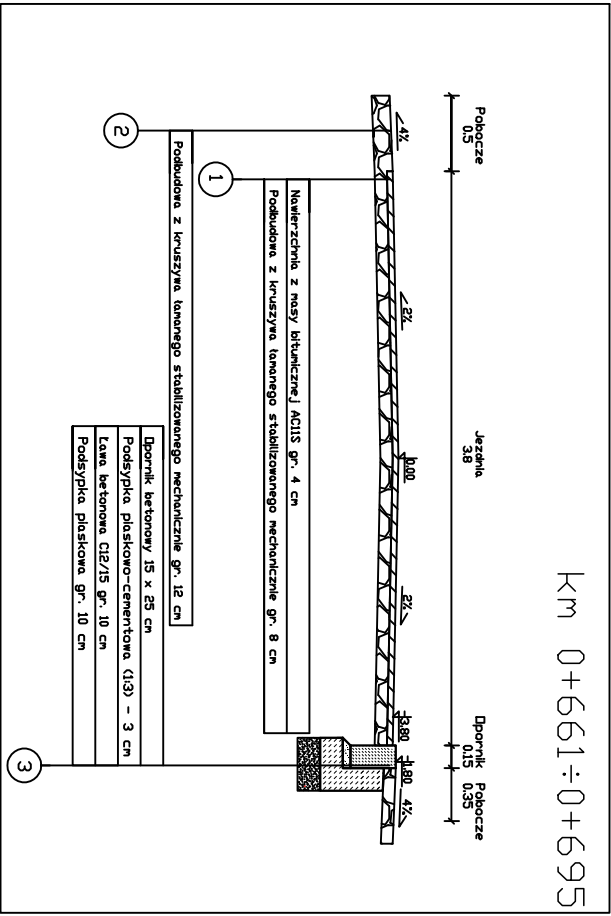
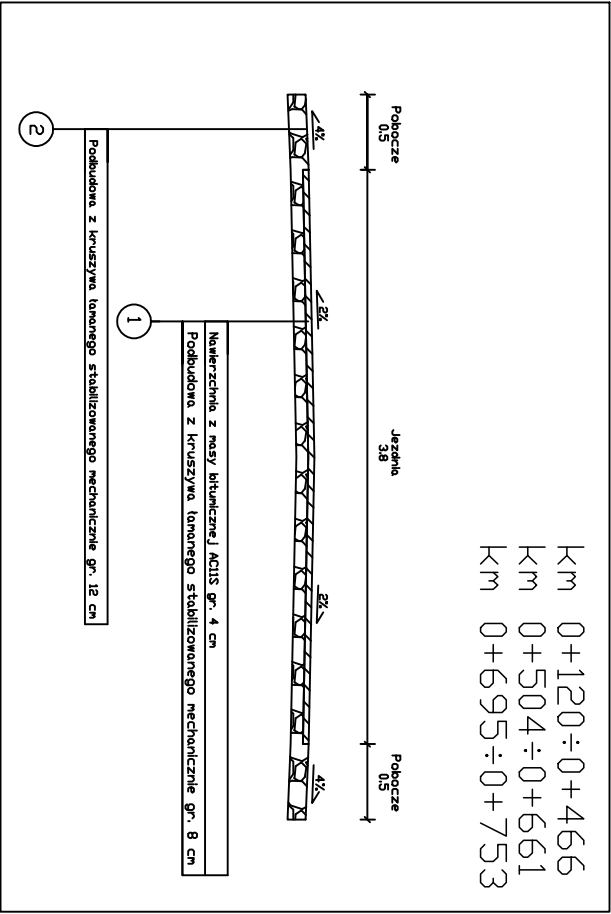
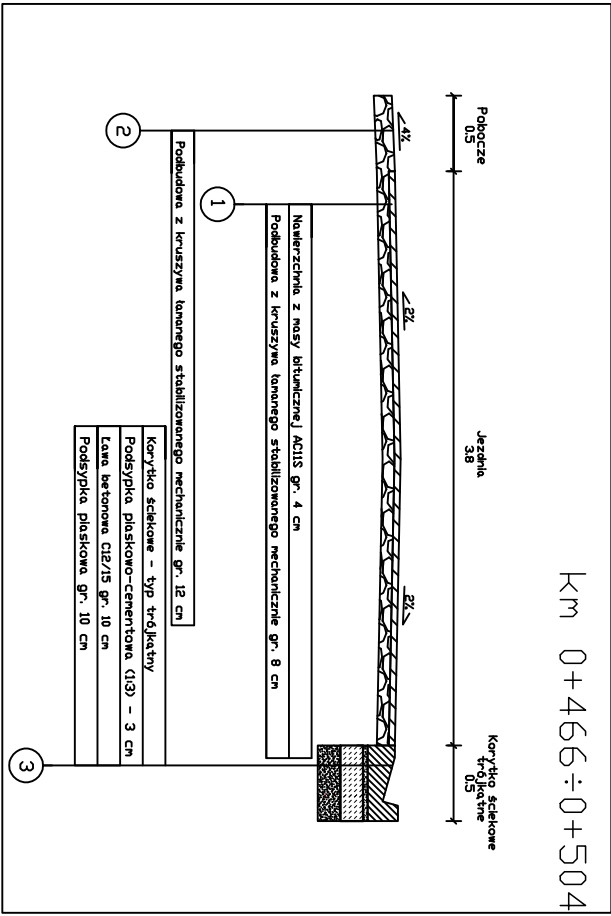


Przekroje normalne - konstrukcyjne

Skala 1 : 50

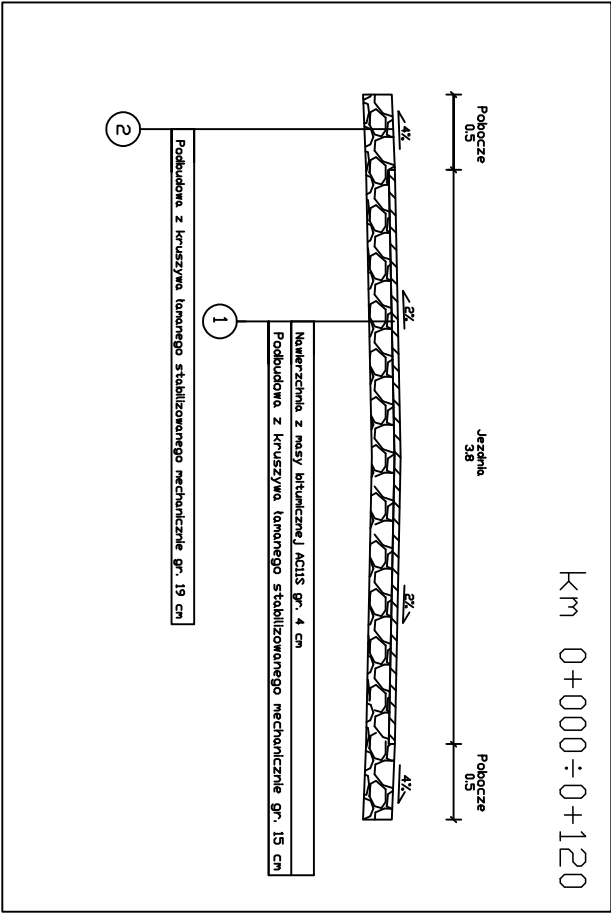

Firma projektowa	AS Projektowanie i Nadzory inż. Marcin Jabłoński		
Lokalizacja	87-400 Golub-Dobrzyń, Sokółowo 50		
	Województwo Kujawsko Pomorskie, Powiat Golub-Dobrzyń, Gmina Golub-Dobrzyń, dz. nr 46/2, 74/1, 74/2, 74/3, 157/1, 157/2, 157/3, 218/2, 218/3, obręb Cieszyń		
Inwestor	Gmina Golub-Dobrzyń ul. Plac Tysiąclecia 25		
Nazwa inwestycji	Przebudowa drogi gminnej nr 110216 C Placoty - Cieszyń		
Stadium dokumentacji	Projekt budowlany		
Nazwa rysunku	Przekroje normalne - konstrukcyjne		
Projektant	Projektant: Marcin Płuta upr. GPJ. 7342/75/10/92 Asystent projektanta: inż. Marcin Jabłoński		
Data	10.05.2017 r.	Skala	1:50
		Format	Drogowa
		Nr rysunku	3.1