
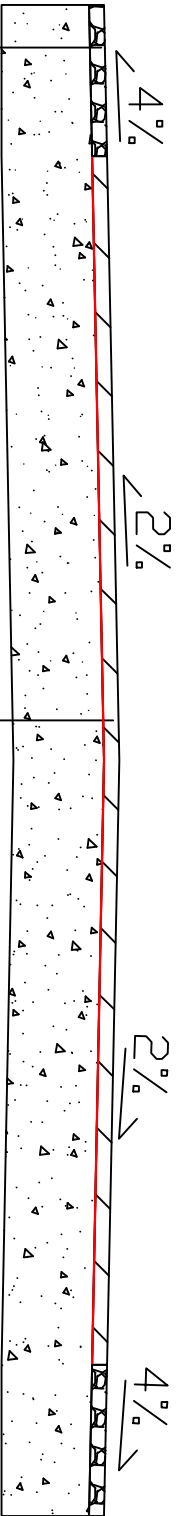


Przekrój konstrukcyjny

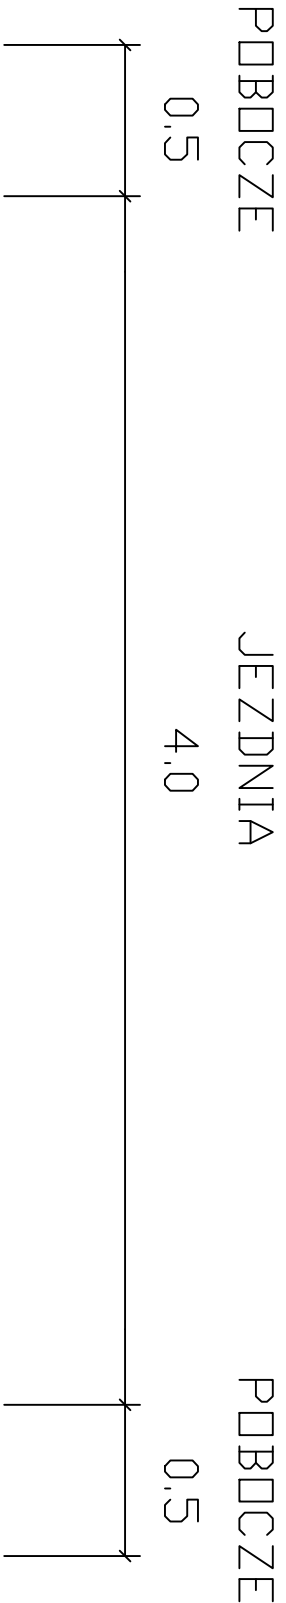

1		grubość
Nawierzchnia z mieszanek mineralno-bitumicznych AC11S, o gr. 4 cm		
Skroplenie emulsją asfaltową C60B32M		
Stabilizacja istniejącego gruntu z użyciem cementu, portlandzkiego marki 32,5 w ilości 2% to jest 10 kg/m ² oraz koncentratu stabilizatora chemicznego o Ph $\geq$ 1 i gęstości 1,8 g/cm ³ (mieszanka wielofunkcyjnych pochodnych β -naftolu zawierających grupy sulfonowe w kwasie siarkowym w ilości 0,16l/m ³ (np. koncentrat stabibud) oraz dodatku hydrofobowego w ilości 2% o grubość 30 cm		34 3

Pobocze z kruszywa łamanego 0/31,5 mm gr. 4 cm	
Stabilizacja istniejącego gruntu z użyciem cementu, portlandzkiego marki 32,5 w ilości 2%, to jest 10 kg/m oraz koncentratu stabilizatora chemicznego o $\text{pH} \geq 1$ i gęstości 1,8 g/cm ³ (mieszanka wielofunkcyjnych pochodnych β -naftolu ² zawierających grupy sulfonowe w kwasie siarkowym w ilości 0,16l/m ³ (np. koncentrat stabibud) oraz dodatku hydrofobowego w ilości 2%) o grubość 30 cm	
grub. 34 cm	

Firma projektowa	AS Projektowanie i Nadzory Inż. Marcin Jabłoński		
Lokalizacja	87-400 Gołub-Dobrzyń, Sokółowo 50		
Investor	Województwo Kujawsko-Pomorskie Powiat Gołub-Dobrzyń, Gmina Gołub-Dobrzyń dz. nr 13 obręb Podzamek Gołubski, dz. nr 241 obręb Sokółgóra		
Nazwa inwestycji	Gmina Gołub-Dobrzyń ul. Plac Tysiąclecia 25, 87-400 Gołub-Dobrzyń		
Nazwa inwestycji	Przebudowa drogi gminnej w miejscowości Sokółgóra		
Stadium dokumentacji	Gmina Gołub-Dobrzyń Projekt budowlany		
Nazwa rysunku	Przekrój konstrukcyjny		
Projektant	Projektant: Marcin Piuta upr. GP.L. 7342/75/TU/92 Asystent projektanta: Inż. Marcin Jabłoński		
Data	10.04.2017 r.	Skala	1:25
		Brutto	Drogowa
			Nr rysunku
			3.1