


Przekroje normalne - konstrukcyjne

Skala 1 : 25


Przekrój przez przepust

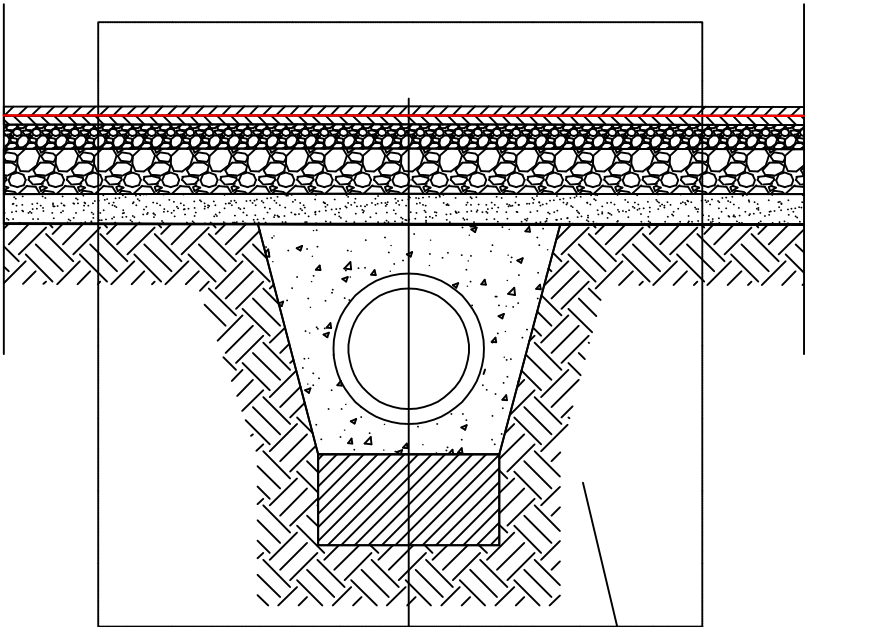

Ścianka wlotowa

Warstwa ścieralna z betonu asfaltowego AC11S - gr. 3 cm
Skropienie emulsją asfaltową C60B3ZM
Warstwa wiążąca z betonu asfaltowego AC11W - gr. 3 cm
Górna warstwa podbudowy z kruszywa łamanego stabilizowanego mechanicznie frakcji 0/31,5 mm gr. 8 cm
Dolna warstwa podbudowy z gruzu betonowego frakcji 0/63 mm gr. 15 cm
Warstwa odsączająca z piasku - gr. 10 cm
Przepust rura żelbetowa Ø 400 mm
Lawa fundamentowa żwirowa gr. 30 cm

1

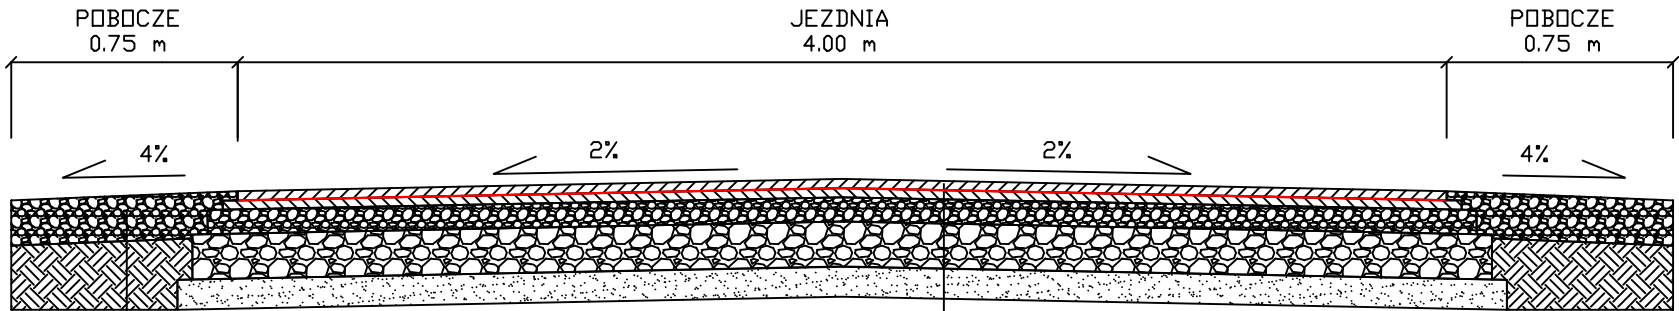

2

1

Pobocze z kruszywa łamanego stabilizowanego mechanicznie frakcji 0/31,5 mm gr. 15 cm - szer. 0,75 m	gr. 15 cm
Grunt rodzimy	9

Warstwa ścieralna z betonu asfaltowego AC11S - gr. 3 cm - szer. 4,0 m	gr. 39 cm
Skropienie emulsją asfaltową C60B3ZM - szer. 4,0 m	
Warstwa wiążąca z betonu asfaltowego AC11W - gr. 3 cm - szer. 4,1 m	
Górna warstwa podbudowy z kruszywa łamanego stabilizowanego mechanicznie frakcji 0/31,5 mm gr. 8 cm - szer. 4,2 m	
Dolna warstwa podbudowy z gruzu betonowego frakcji 0/63 mm gr. 15 cm - szer. 4,3 m	
Warstwa odsączająca z piasku - gr. 10 cm - szer. 4,4 m	

Firma projektowa	AS Projektowanie i Nadzory Arleta Jabłońska 87-400 Golub-Dobrzyń, Marii Konopnickiej 17/10			
Lokalizacja	Województwo Kujawsko Pomorskie, Powiat golubsko-dobrzyński Gmina Golub-Dobrzyń, dz. nr 338, 460 - obręb 0005 Karczewo			
Inwestor	Gmina Golub-Dobrzyń Plac Tysiąclecia 25			
Nazwa inwestycji	Przebudowa drogi gminnej nr 110217 C w miejscowości Karczewo			
Stadium dokumentacji	Projekt budowlany			
Nazwa rysunku	Przekroje normalne - konstrukcyjne			
Projektant	Projektant: Marian Pluta upr. GP.I. 7342/75/TD/92 Asystent projektanta: inż. Marcin Jabłoński			
Data	Skala	Branża	Nr rysunku	
20.06.2020 r.	1:25	Drogowa	3.1	