


Przekrój konstrukcyjny

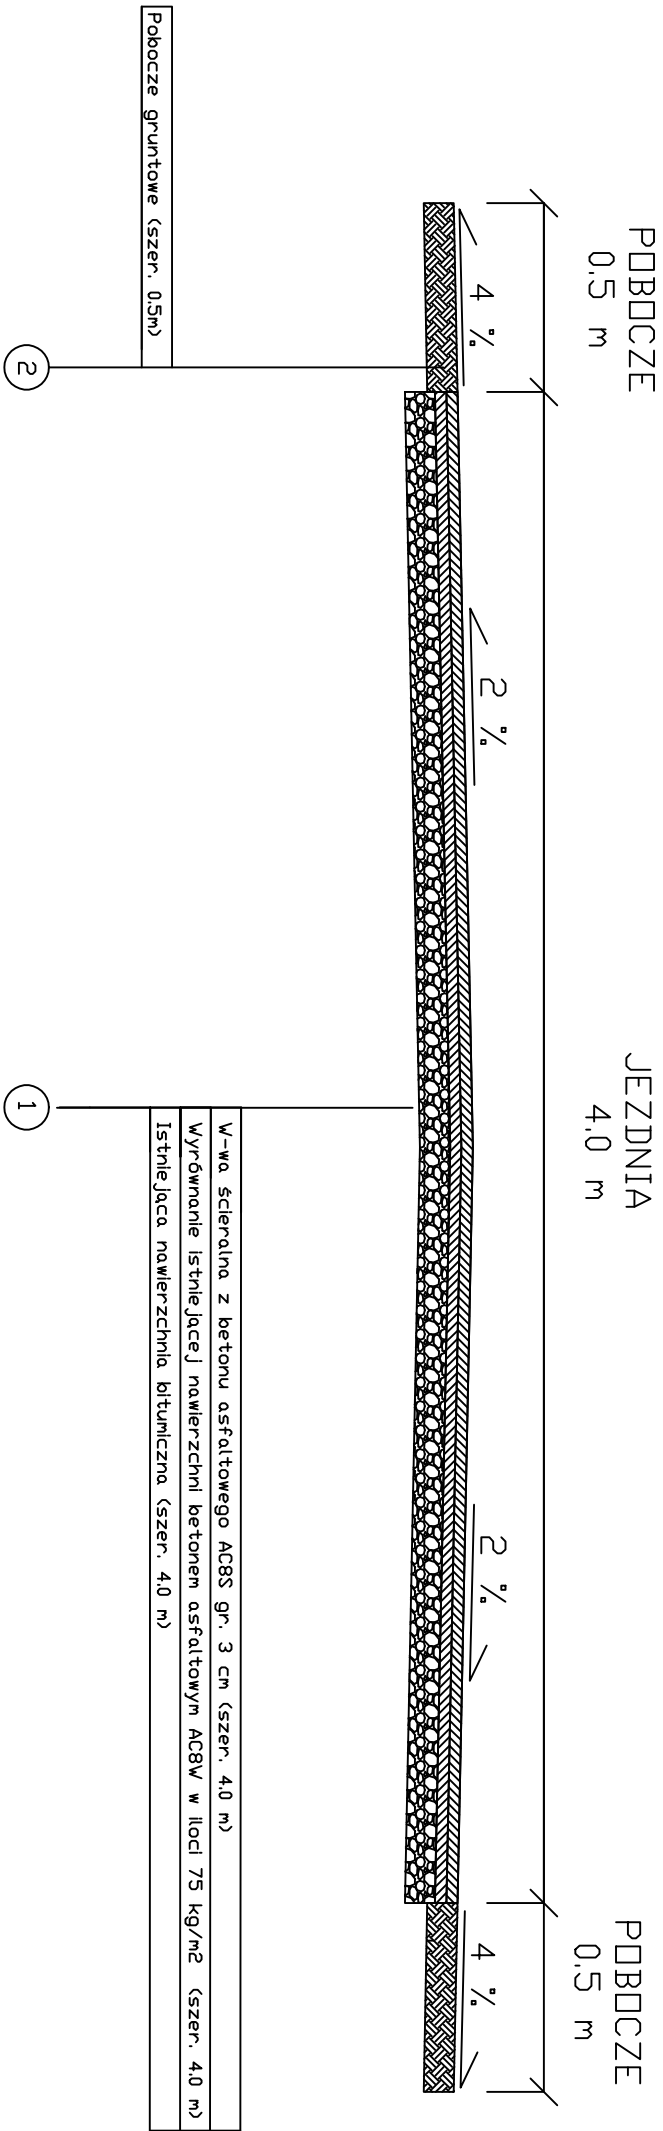

Firma projektowa	AS Projektowanie i Nadzory Inż. Marcin Jabłoński 87-400 Golub-Dobrzyń, Sokolowo 50		
Lokalizacja	Województwo Kujawsko Pomorskie Powiat Golub-Dobrzyń, Gmina Golub-Dobrzyń, Dąbrowie dz. nr 370/2		
Inwestor	Gmina Golub-Dobrzyń, ul. Plac Tysiąclecia 25, 87-400 Golub-Dobrzyń		
Nazwa inwestycji	Remont drogi gminnej w miejscowości Dąbrowie dz. nr 370/2		
Stadium dokumentacji	Projekt budowlany		
Nazwa rysunku	Przekrój konstrukcyjny		
Projektant	Marian Pieta upr. GP.I. 7342/75/TD/92 Asystent Projektanta: Inż. Marcin Jabłoński		
Data	01.02.2017 r.	Skala	1:20
		Brutto	Drogowa
			W rysunku
			31