



Przekrój konstrukcyjny

Skala 1 : 50

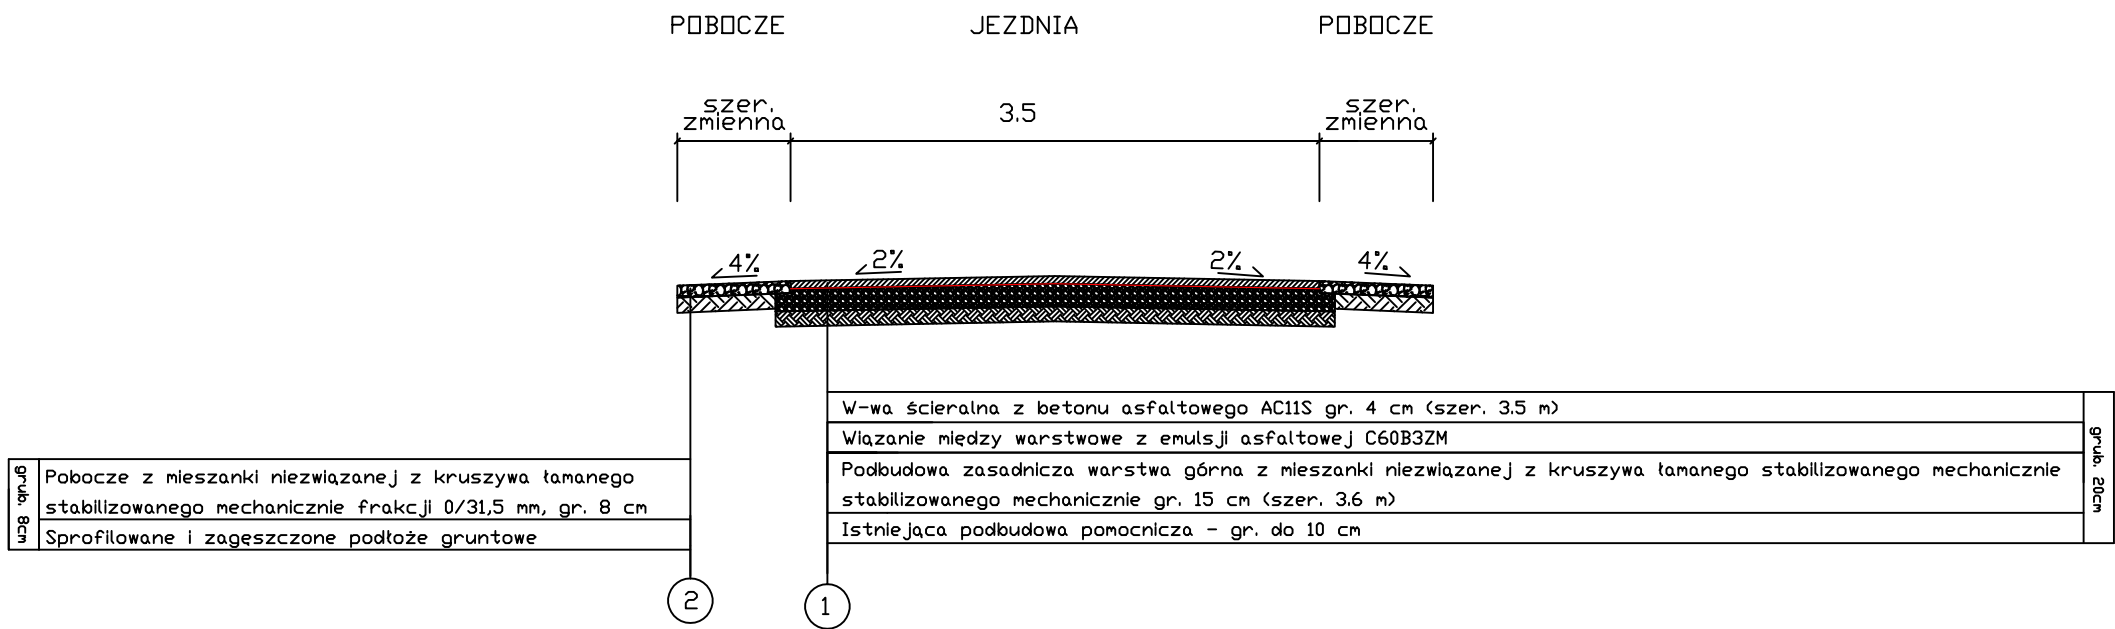

SZCZEGÓŁY POSZERZENIA NAWIERZCHNI

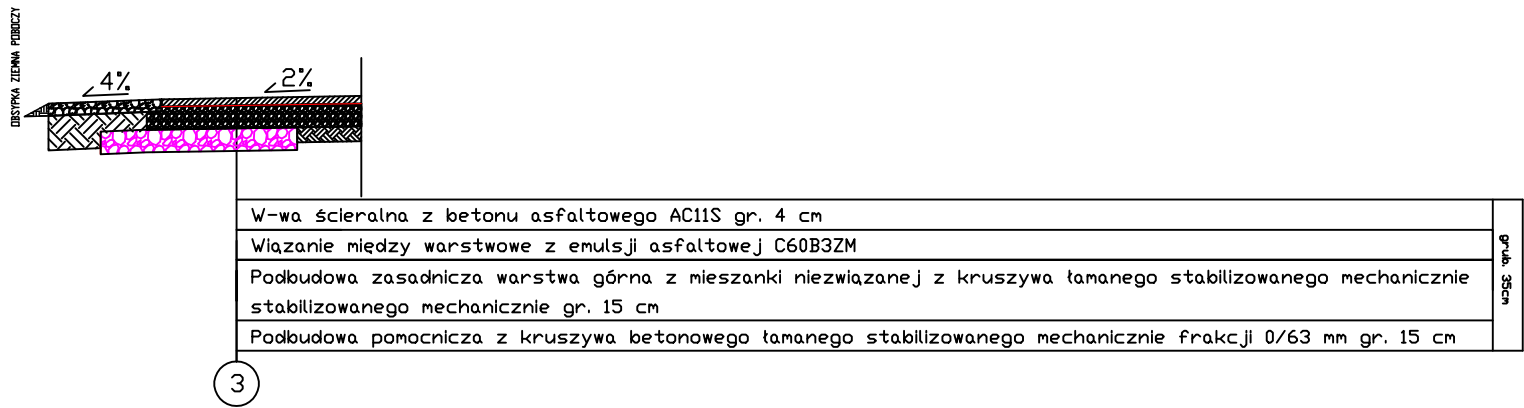

|                      |   |            |      |
|----------------------|---|------------|------|
| Firma projektowa     | AS Projektowanie i Nadzory<br>87-400 Golub-Dobrzyń, Sokotowo 50                                             |            |      |
| Lokalizacja          | Województwo Kujawsko Pomorskie, Powiat Golub-Dobrzyń, Gmina Golub-Dobrzyń,<br>dz. nr 83, 100 obręb Białkowo |            |      |
| Inwestor             | Gmina Golub-Dobrzyń<br>ul. Plac Tysiąclecia 25                                                              |            |      |
| Nazwa inwestycji     | Przebudowa drogi gminnej w miejscowości Białkowo w km od 0+998 do 1+705 - etap II                           |            |      |
| Stadium dokumentacji | Projekt budowlany                                                                                           |            |      |
| Nazwa rysunku        | Przekrój konstrukcyjny                                                                                      |            |      |
| Projektant           | Projektant: Marian Pluta    upr. GP.I. 7342/75/TD/92<br>Asystent projektanta: inż. Marcin Jabłoński         |            |      |
| Data                 | 08.08.2018 r.                                                                                               | Skala      | 1:50 |
| Branża               | Drogowa   | Nr rysunku | 3.1  |