


Przekroje normalne - konstrukcyjne

Skala 1 : 25

PRZĘKRÓJ PRZĘZ PRZĘPĘST

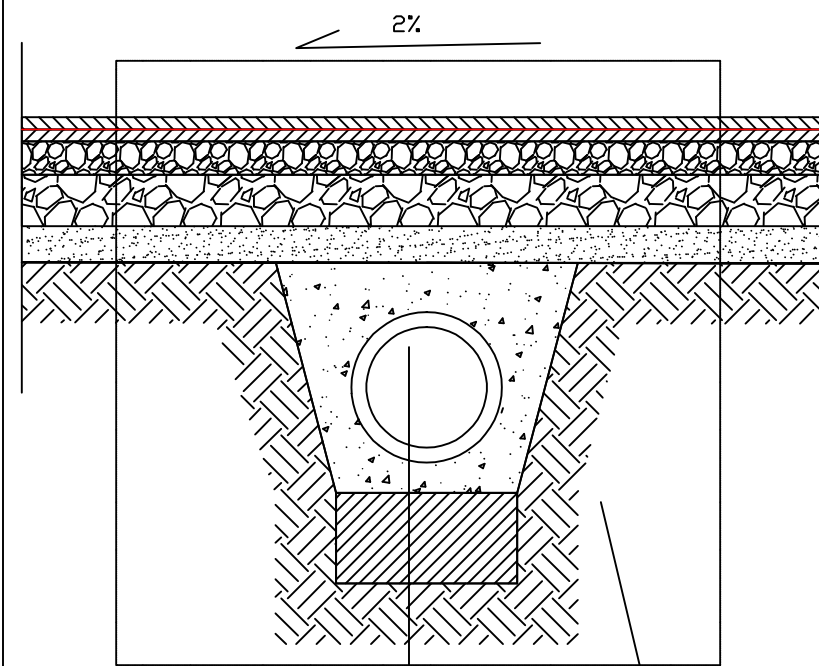


Ścianka wlotowa


1

Warstwa ściernalna z betonu asfaltowego AC11S - gr. 4 cm
Skroplenie emulsją asfaltową C60B3ZM
Warstwa wiążąca z betonu asfaltowego AC11W - gr. 4 cm
Górna warstwa podbudowy z kruszywa łamanego stabilizowanego mechanicznie frakcji 0/31,5 mm gr. 8 cm
Dolna warstwa podbudowy z gruzu betonowego 0/63 mm gr. 15 cm
Warstwa odsączająca z piasku - gr. 10 cm
Przepust rura żelbetowa Ø 400 mm
Lawa fundamentowa żwirowa gr. 30 cm


PRZĘKRÓJ A-A
OD 0+007 do 0+050

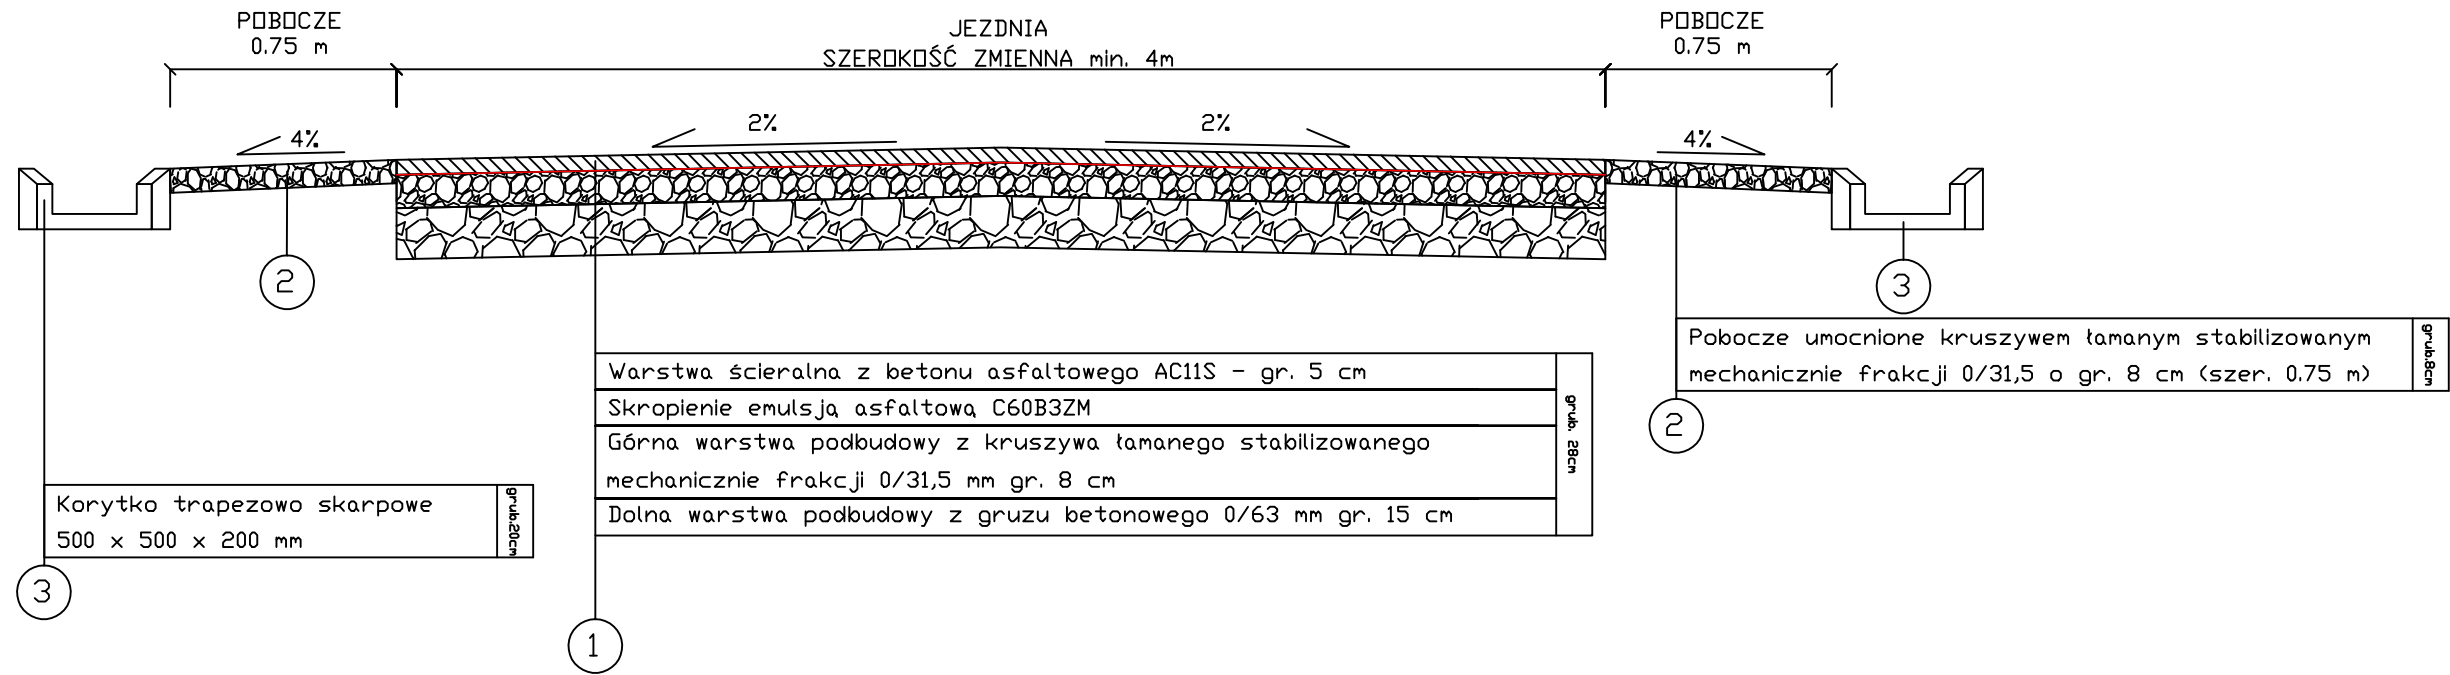

PRZĘKRÓJ B-B
od 0+000 do 0+007

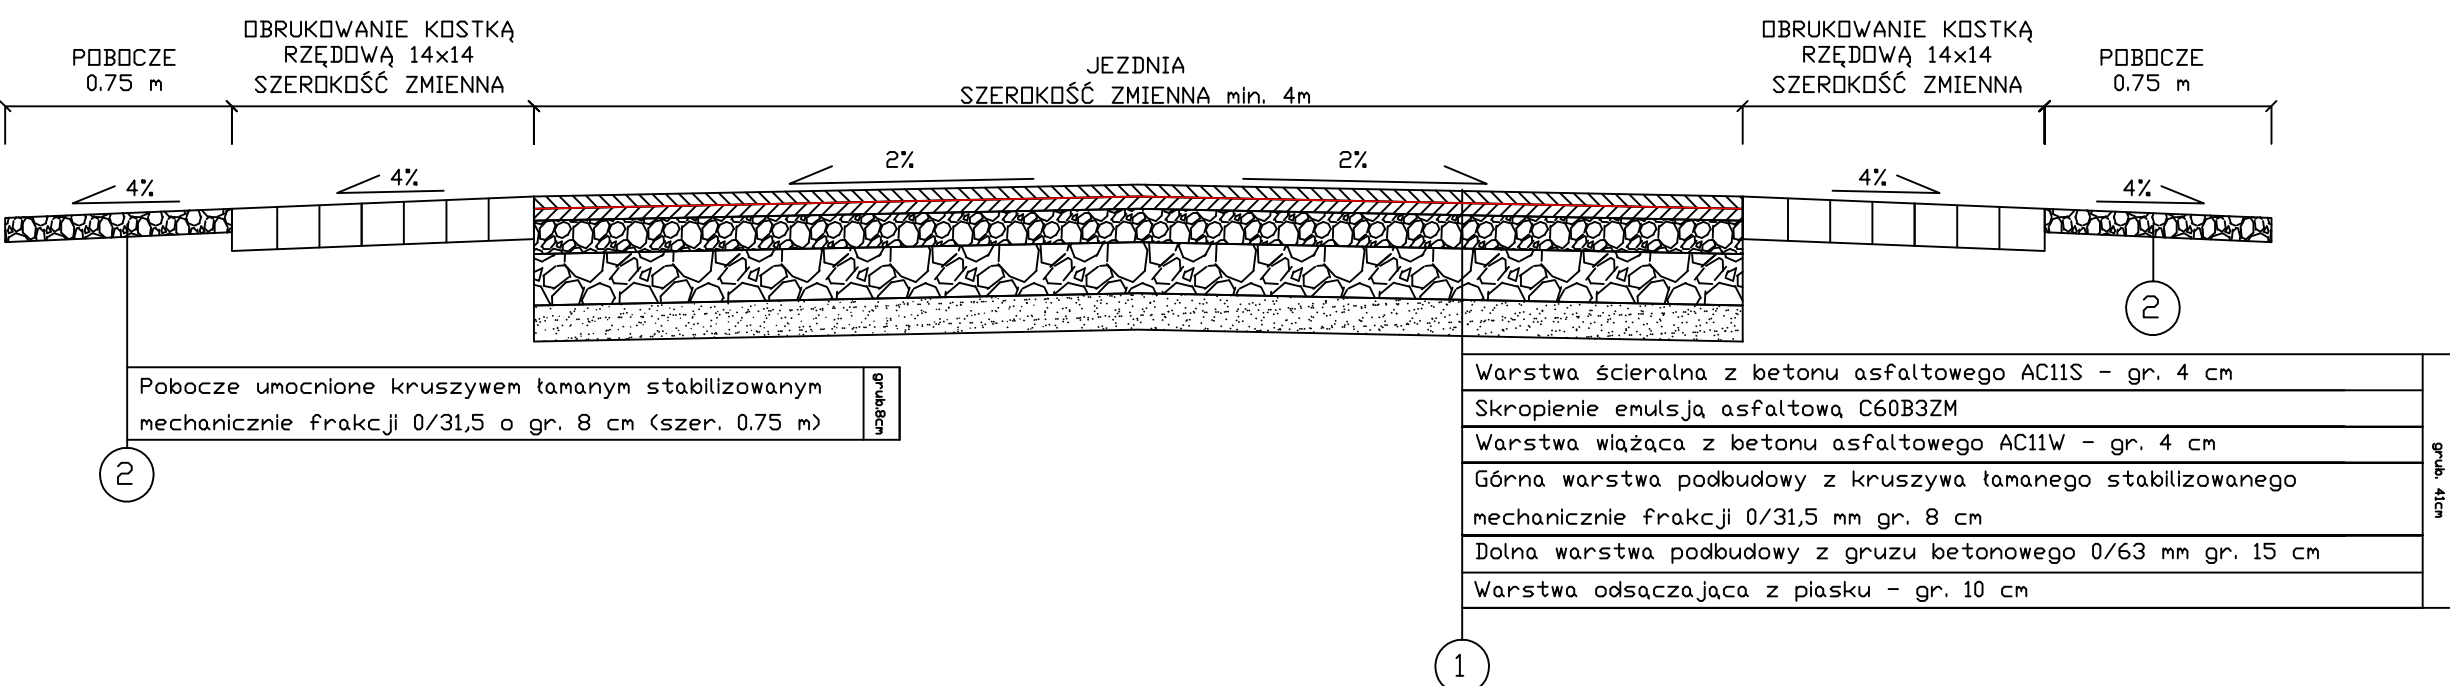

PRZĘKRÓJ C-C
OD 0+050 do 0+578

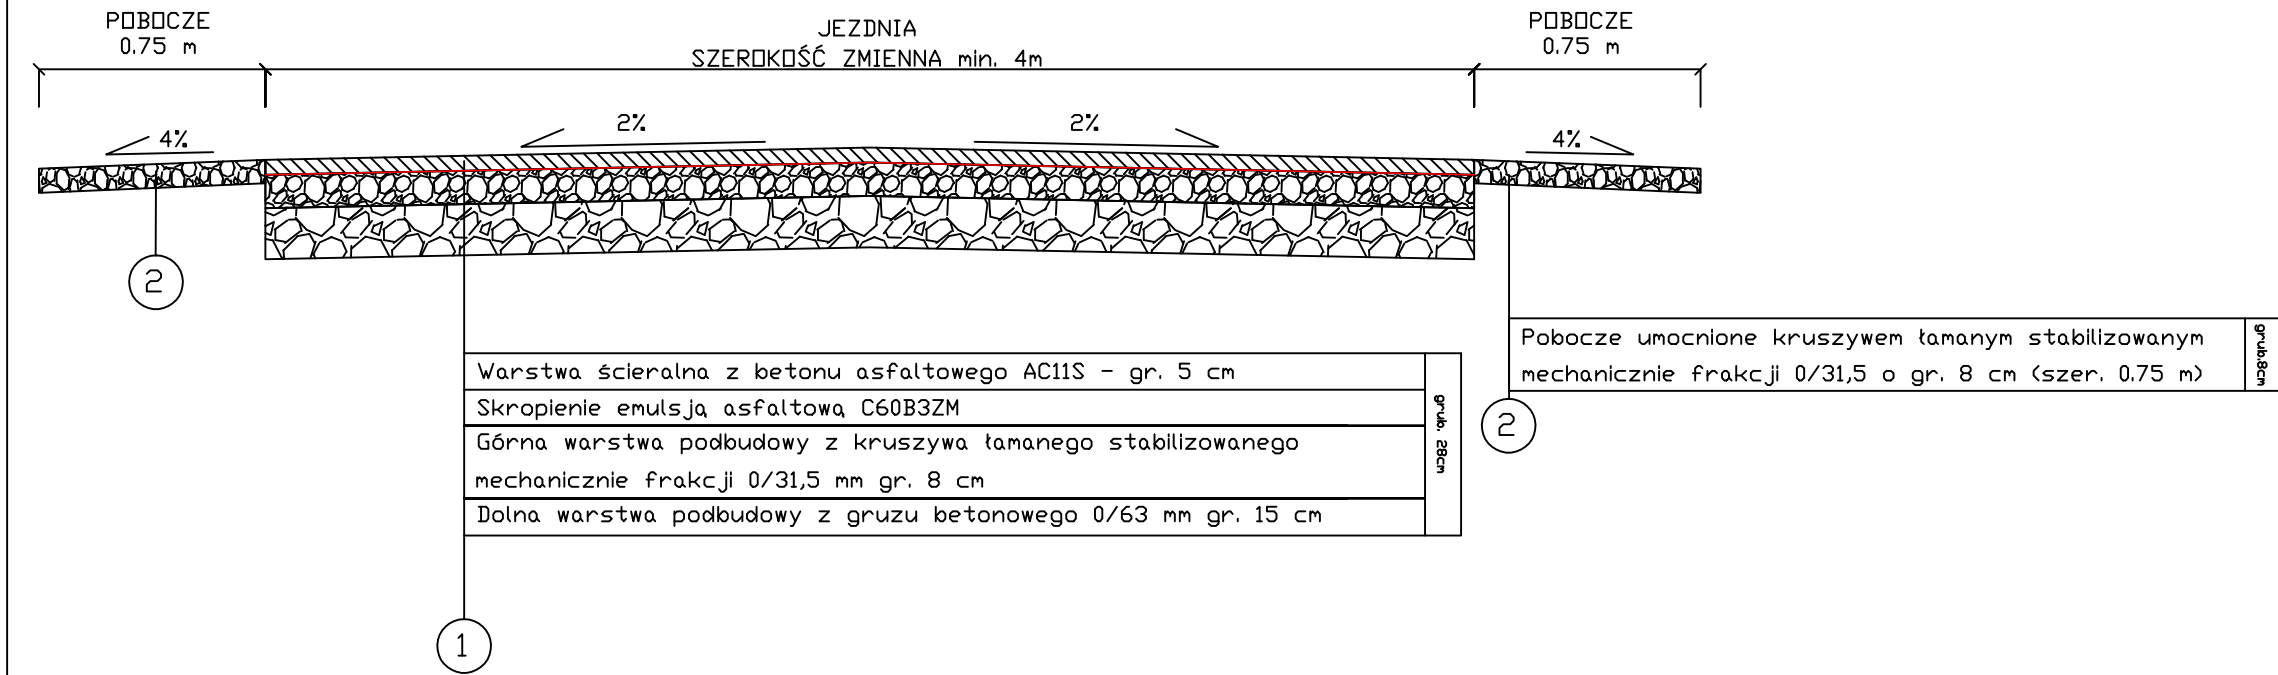

Firma projektowa:	AS Projektowanie i Nadzory Arleta Jabłońska 87-400 Golub-Dobrzyń, Marii Konopnickiej 17/10
Lokalizacja:	Województwo Kujawsko Pomorskie, Powiat Golub-Dobrzyń, Gmina Golub-Dobrzyń, dz. nr 133, 142, 225 - obręb 0019 Węglersk
Inwestor:	Gmina Golub-Dobrzyń ul. Plac Tysiąclecia 25
Nazwa inwestycji:	Przebudowa drogi gminnej na dz. nr 133, 142, 225 w km od 0+000 do 0+578 w miejscowości Węglersk
Stadium dokumentacji:	Projekt budowlany
Nazwa rysunku:	Przekroje normalne - konstrukcyjne
Projektant:	Projektant: Marian Pluta upr. GP.I. 7342/75/TD/92
Data:	22.07.2019 r.
Skala:	1:25
Brutto:	Drogiowa
Nr rysunku:	31